




PLA GENERAL D'ORDENACIÓ (Juny 1993)

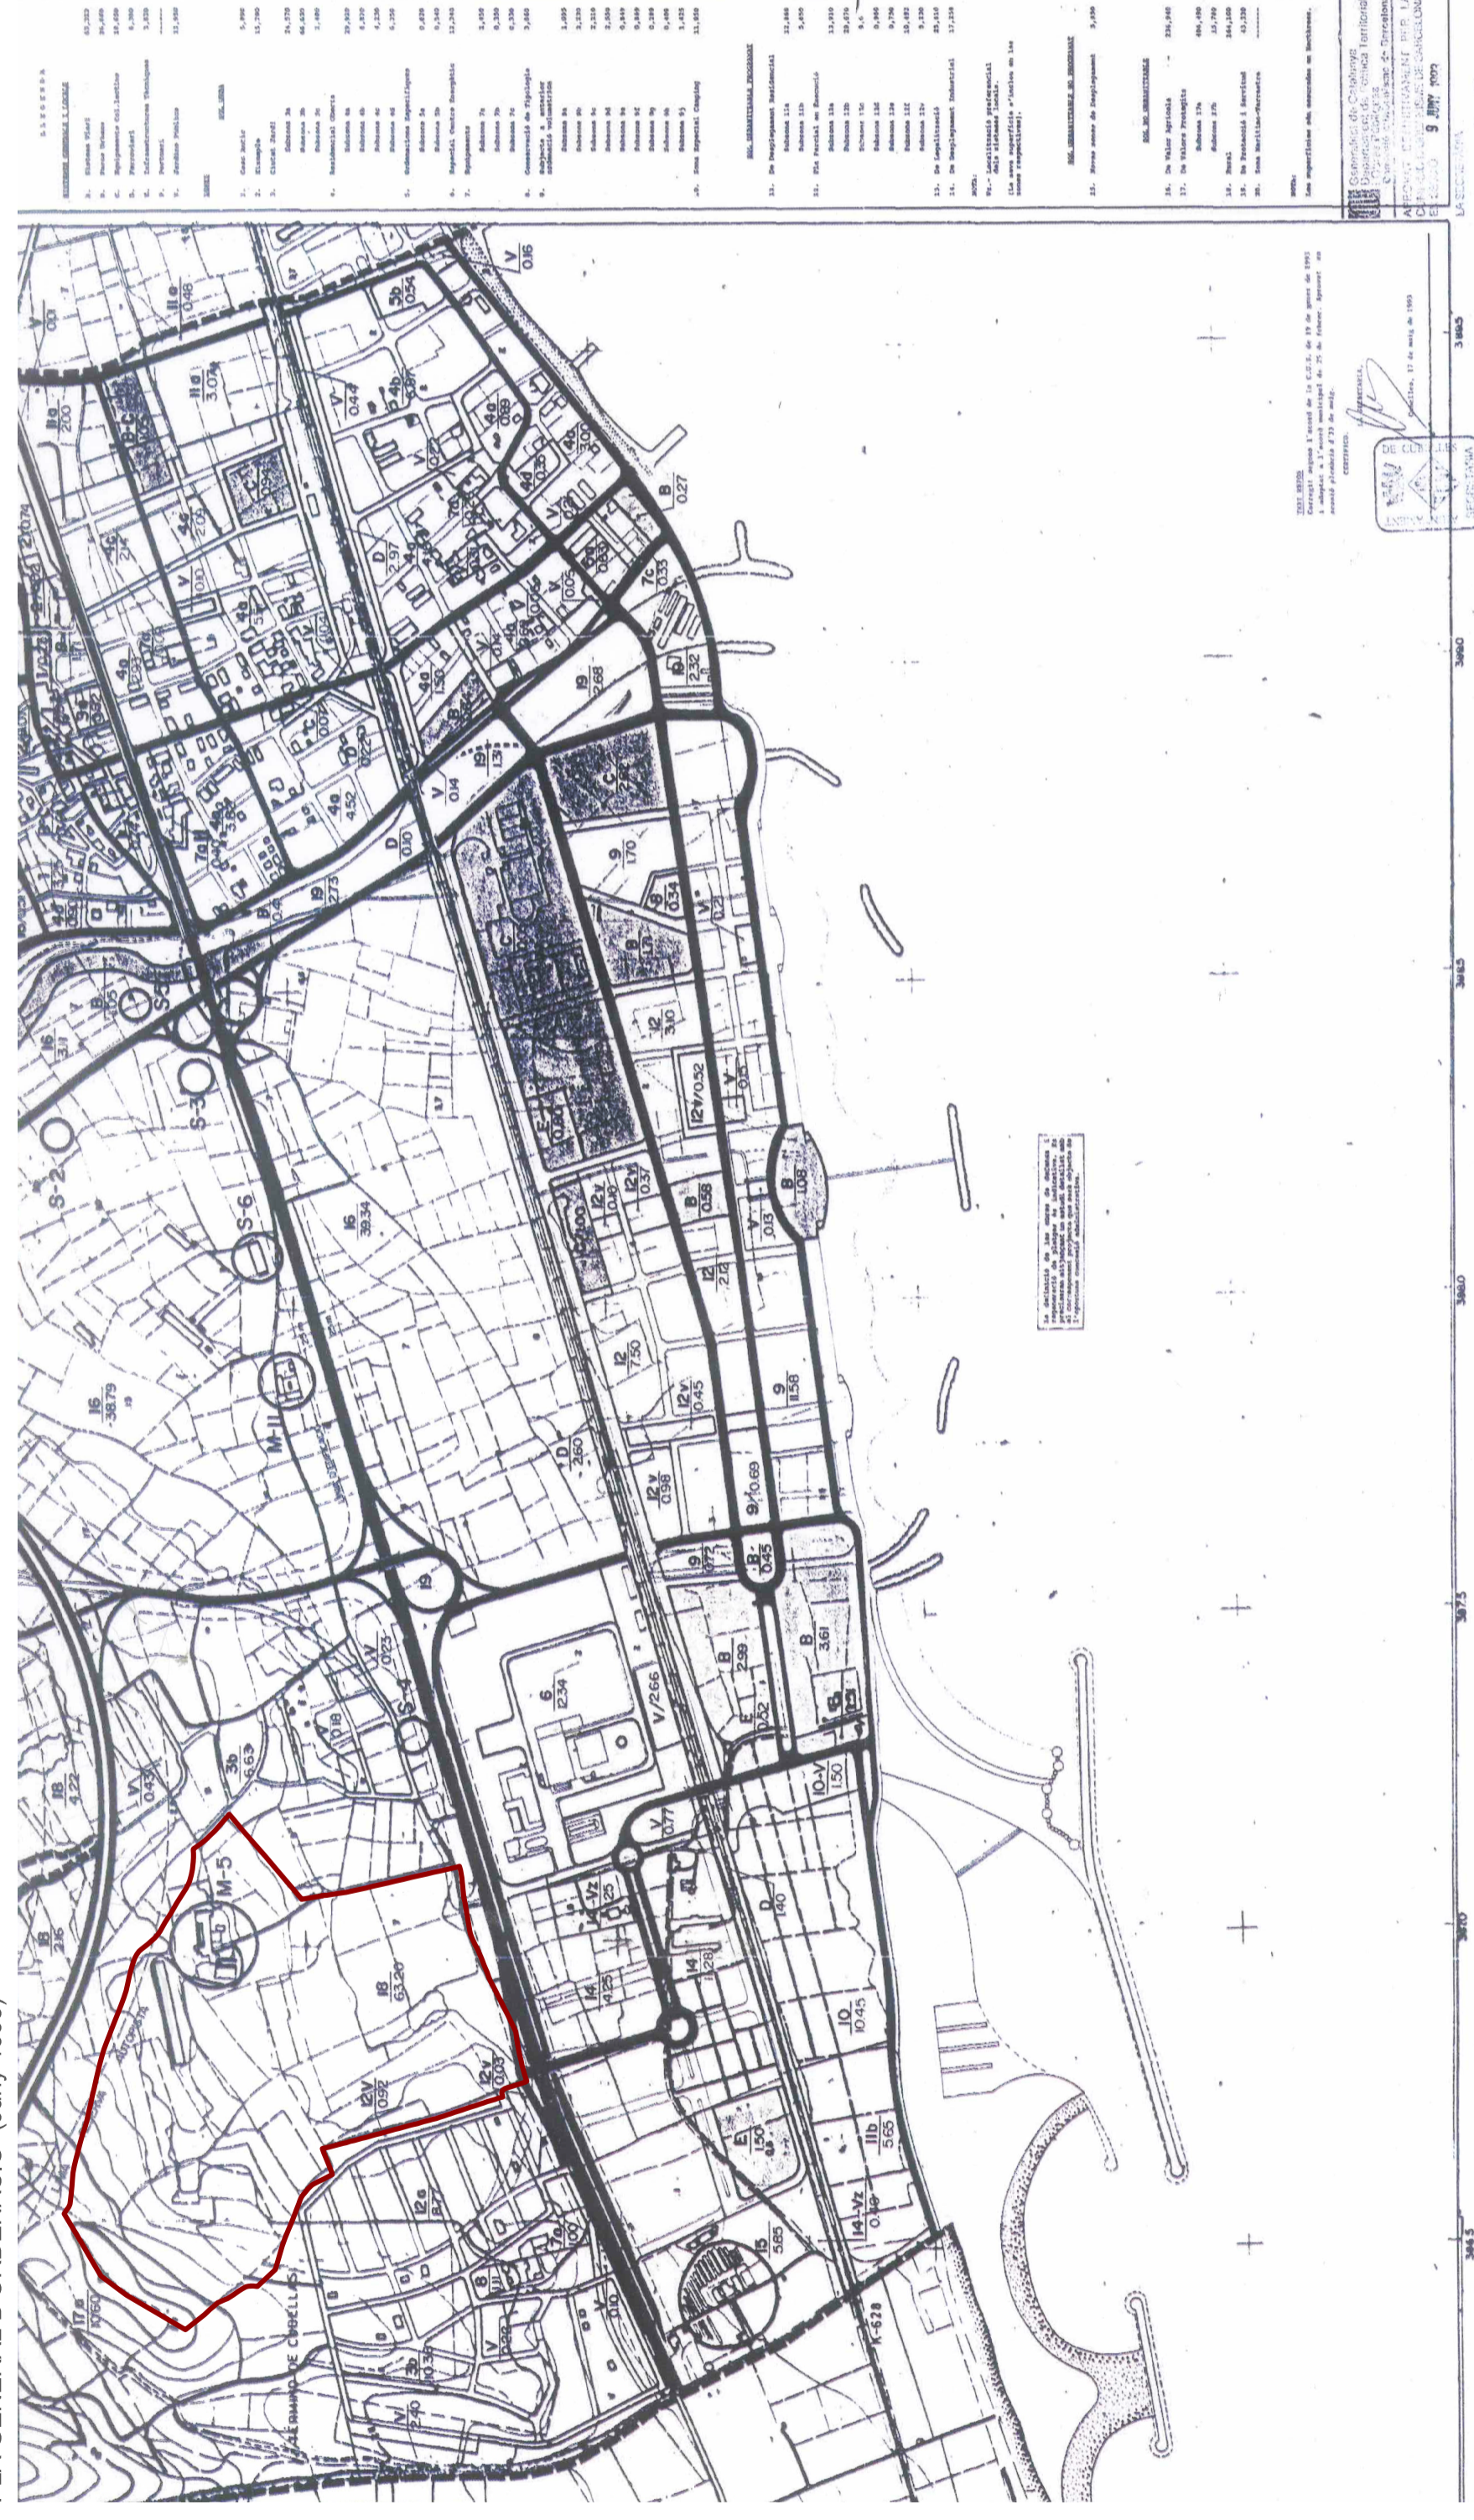

ILLUSTRE AJUNTAMENT DE CUBELLES
PLA GENERAL D'ORDENACIÓ
 REVISIÓ PUNTUAL ANTICIPADA
 PER A LA FINCA MAS GUINEU D'ACTUACIÓ

PLANO D'ORDENACIÓ DEBENT B QUALIFICACIÓ URBANÍSTICA DEL SÒL

ESCALA 1:5000

9 JUNY 2017

MAJOL 31

B-3