



P.G. 20 DESNOUAMUNT ALÇAT OBT

P.G. 20 DESNOUAMUNT ALÇAT EST

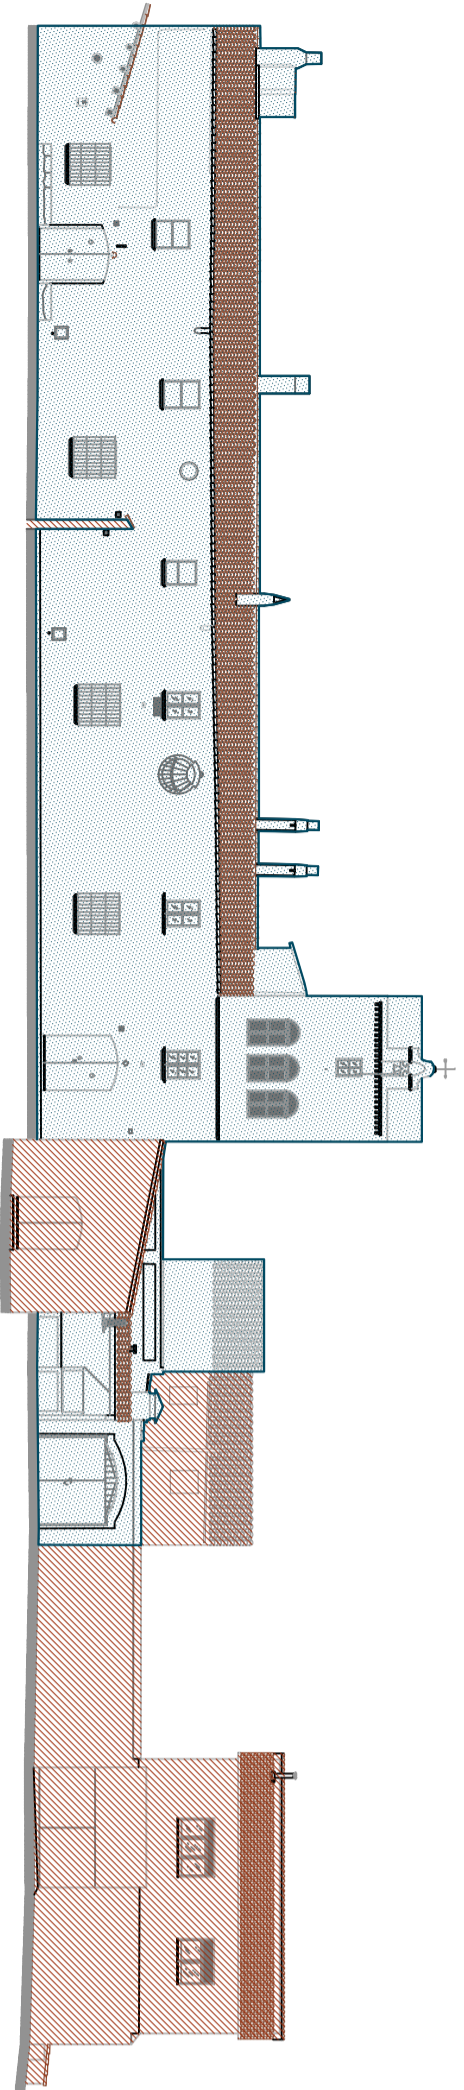

P.G. 20 DESNOUAMUNT ALÇAT SUD

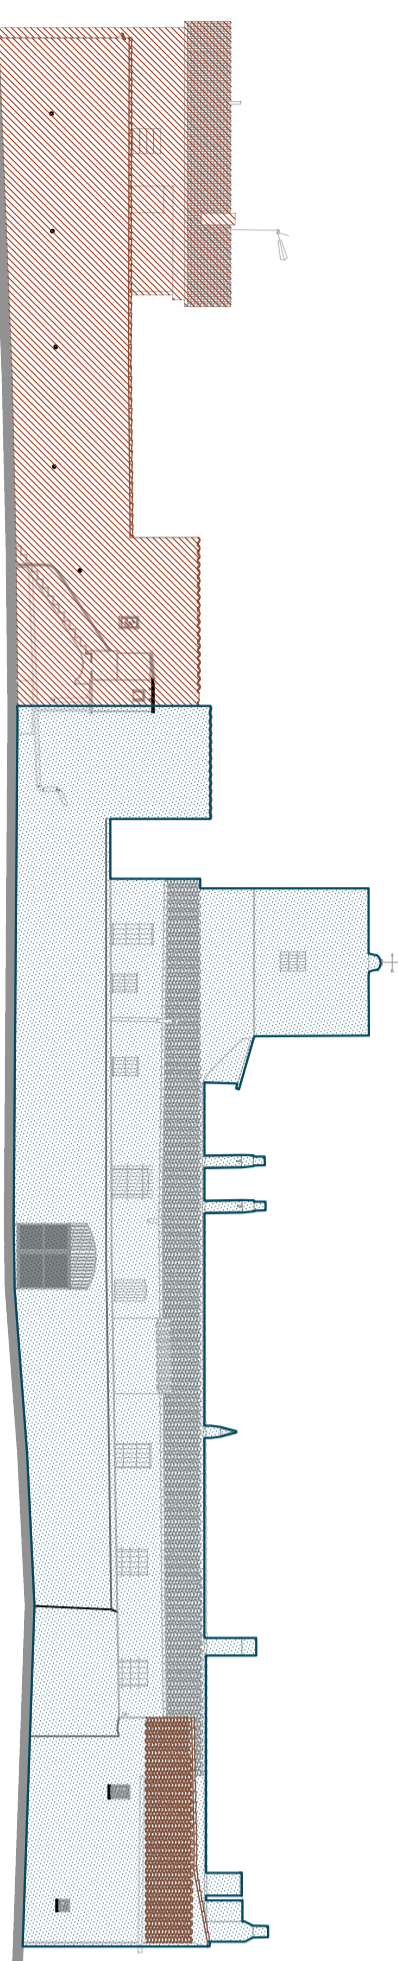

e: 1/250

e: 1/250

P.G. 20

ALÇAT NORD



e: 1/500



e: 1/500


| | | | |
|--|--|--------|----------|
| | Superfície Mas Guineu | sòl | 14000 m² |
| | Superfície Mas Guineu | sostre | 1700 m² |
| | Edificació susceptible de reforma | | 535 m² |
| | Edificació catalogada susceptible de rehabilitació | | 1165 m² |
| | Façana susceptible de reforma: Planta | | |
| | Façana susceptible de reforma: Alçat | | |

PLA ESPECIAL URBANÍSTIC CAMPING A LA FINCA MAS GUINEU DE CUBELLES (Barcelona)

OCTUBRE 2017

PO.6.1

Zona Mas Guineu (M.G.)
 Ambit de protecció i propostes
 d'actuació en edificacions
 catalogades.

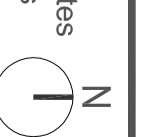

Promotor: VILA GUINEU, S.L.

Redactor: SXC Arquitectes

BARCELONA, CATALUNYA, ESPAÑA