

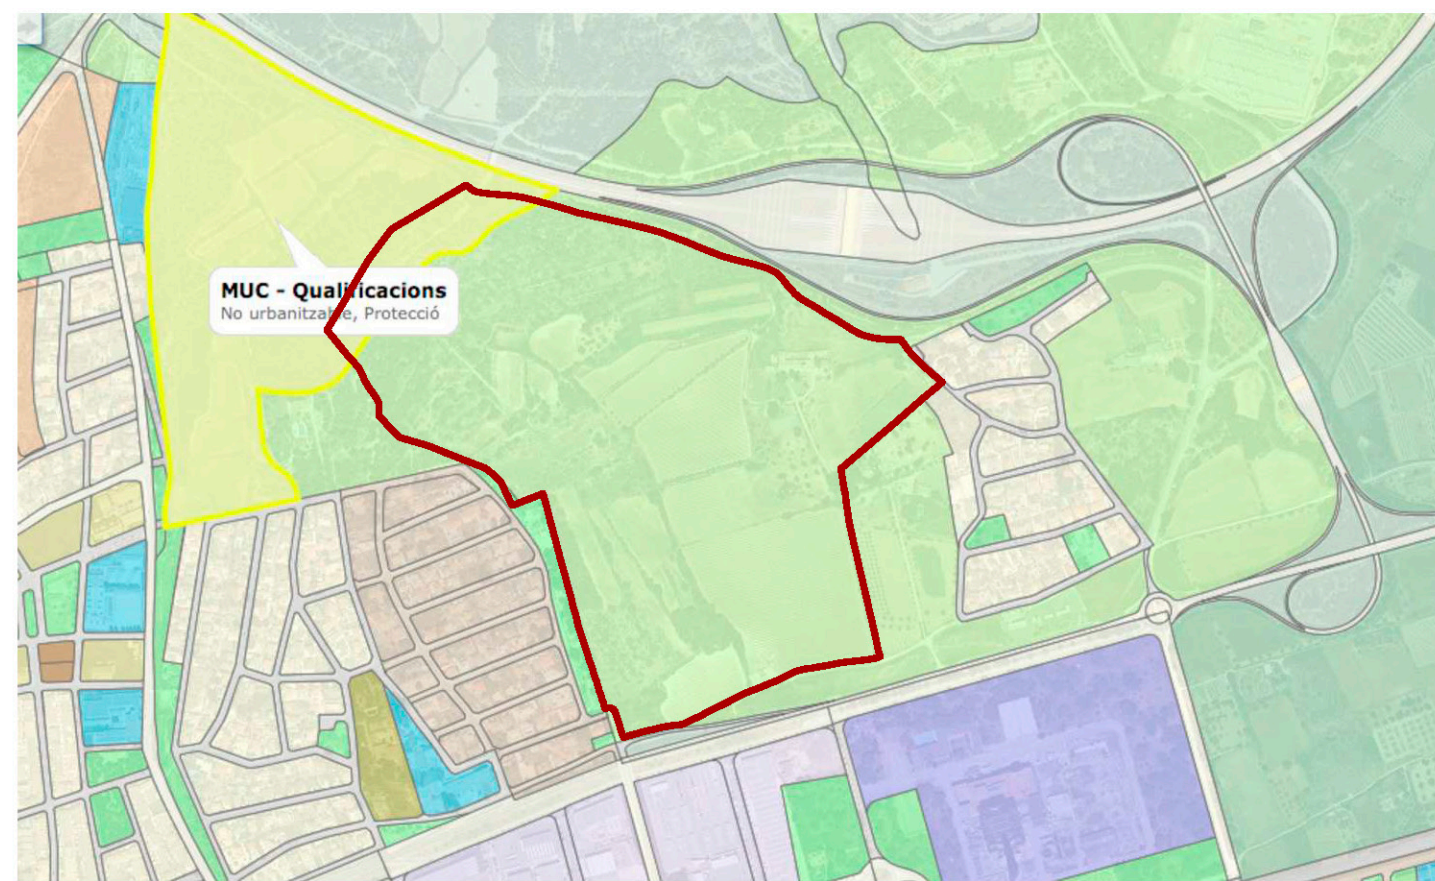
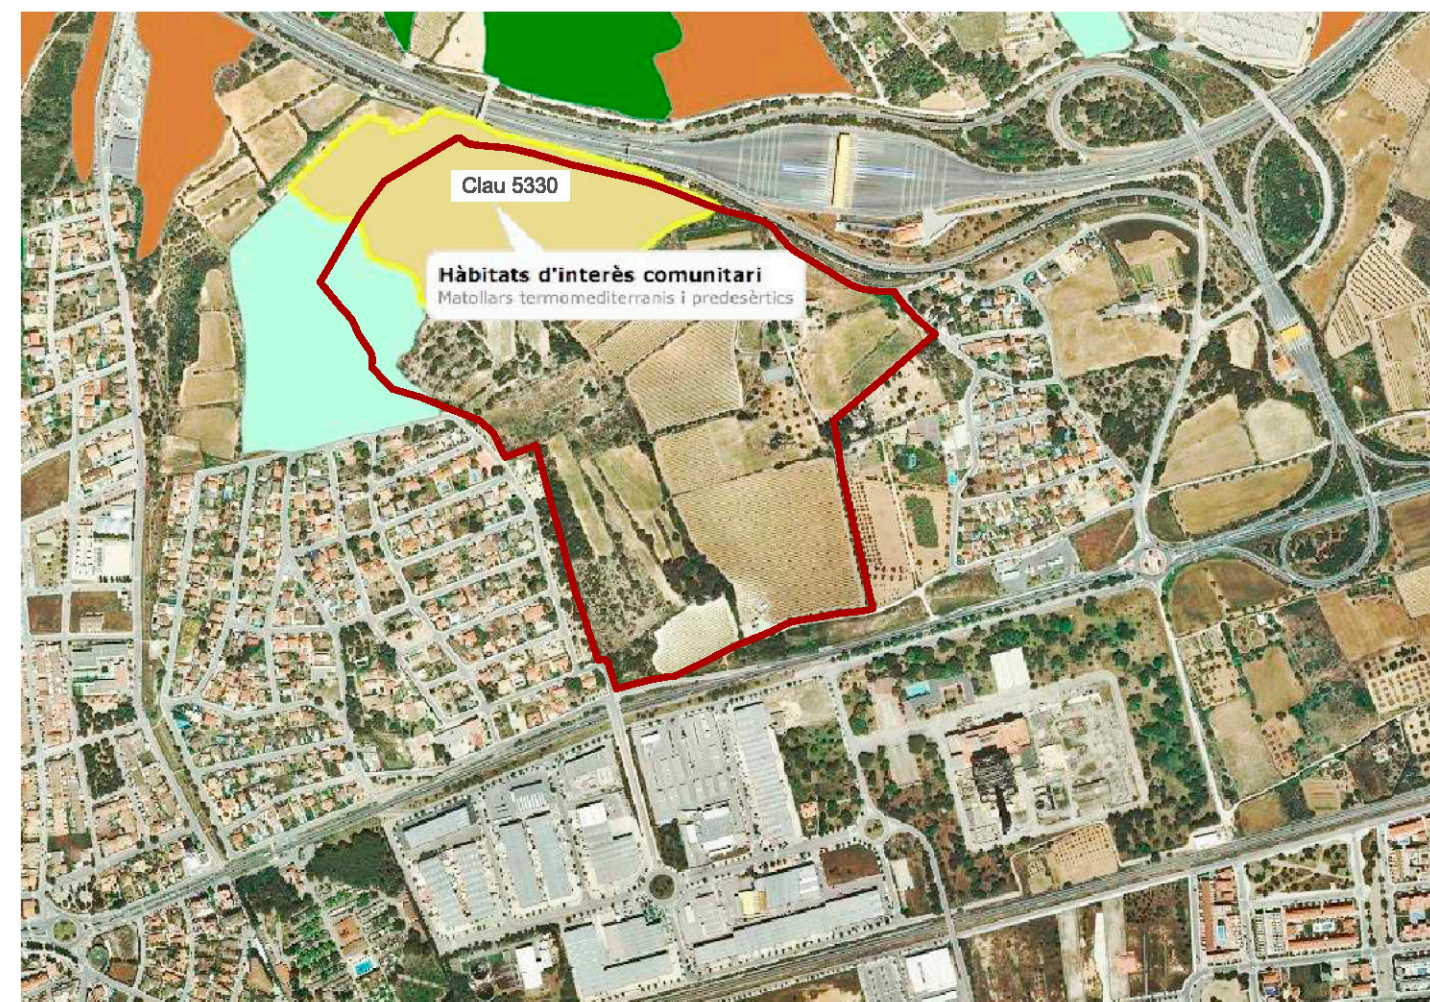


PLA TERRITORIAL

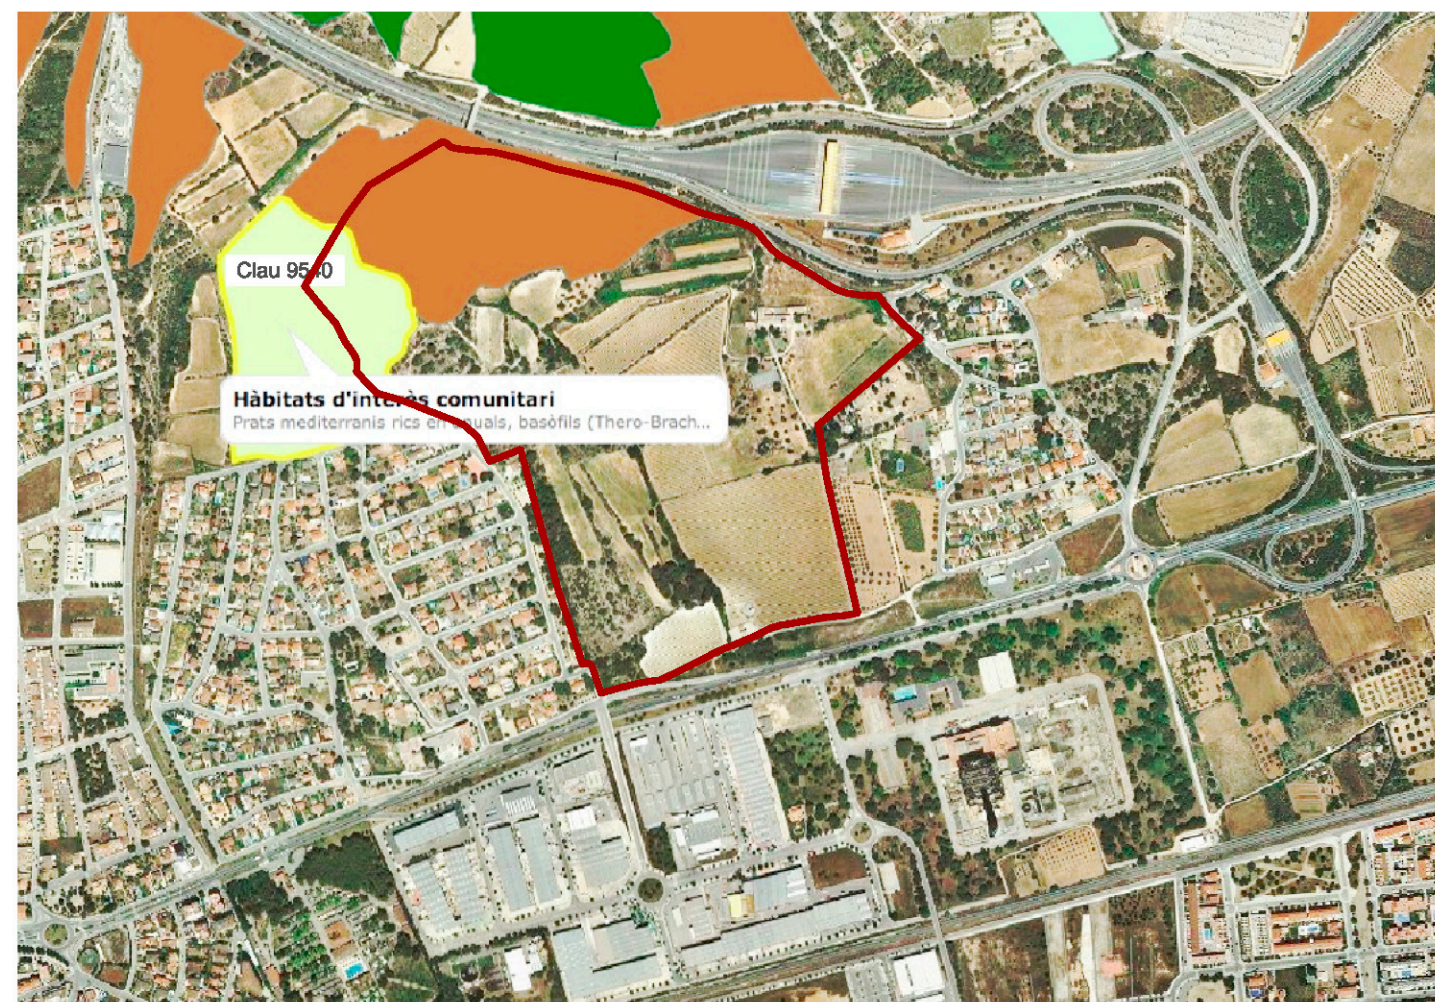

PLA GENERAL D'ORDENACIÓ (Juny 1993)

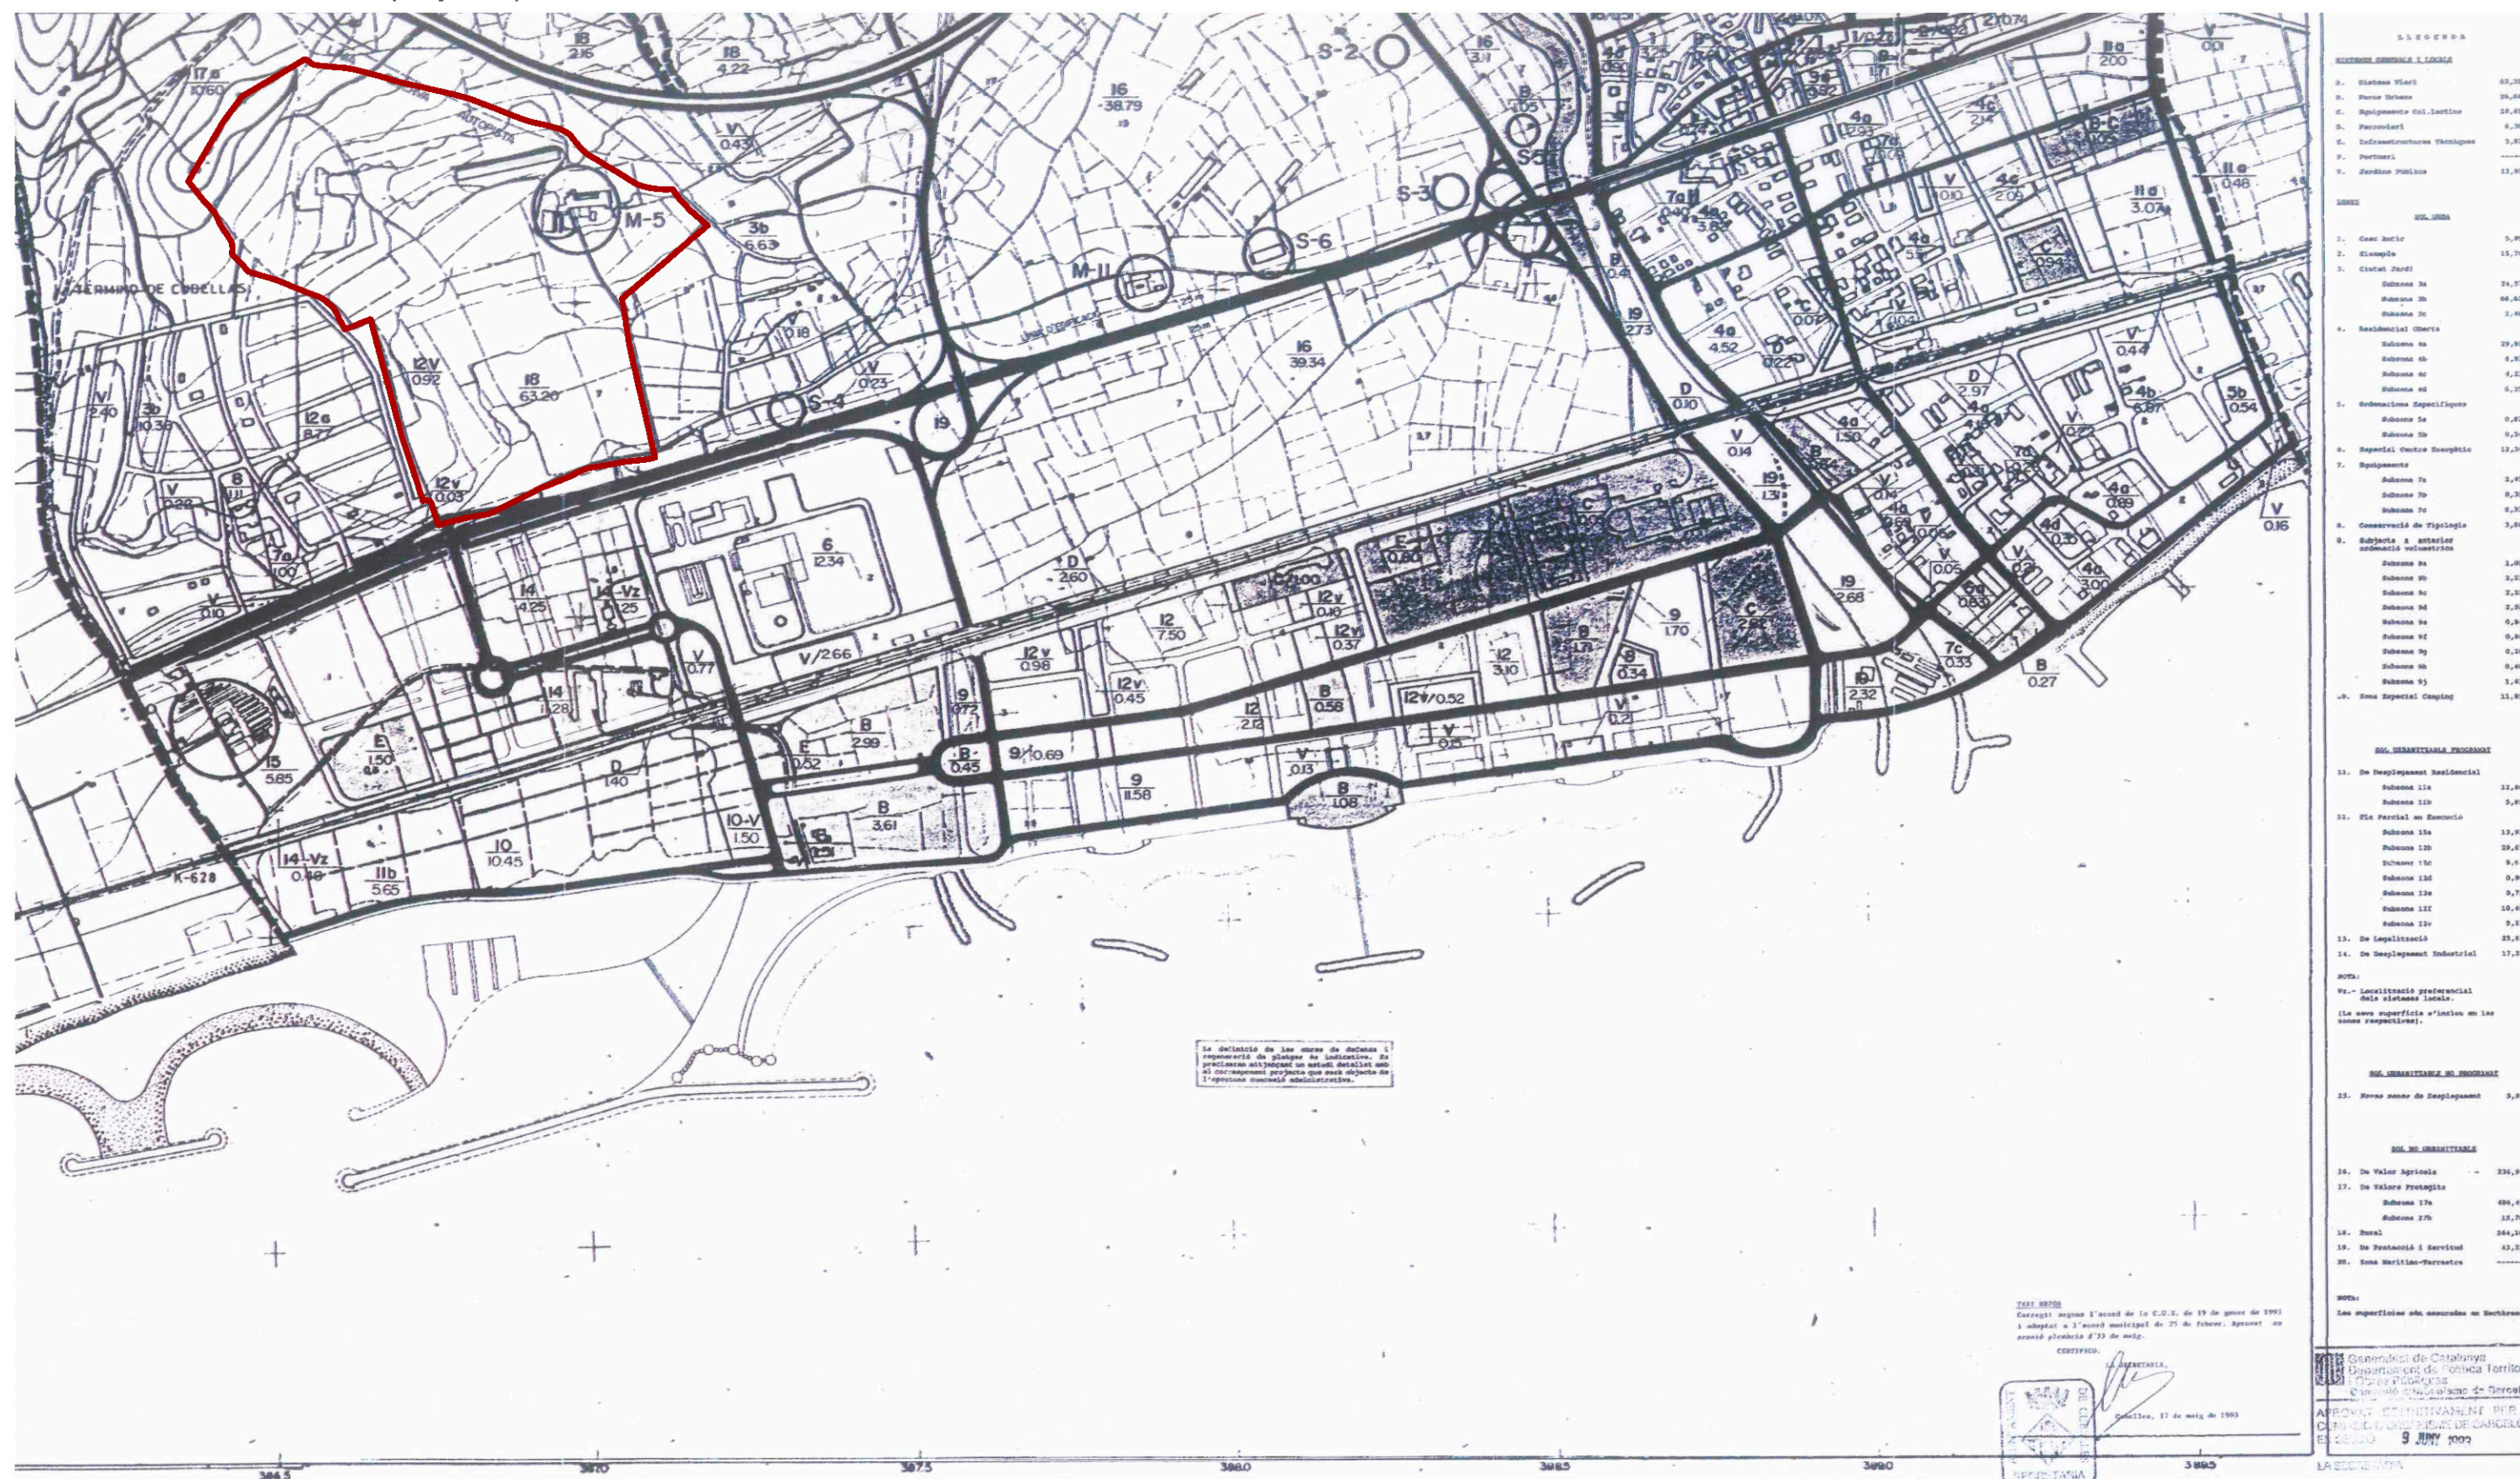

PLA ESPECIAL URBANÍSTIC CÀMPING A LA FINCA MAS GUINEU DE CUBELLES (Barcelona)

OCTUBRE 2017


PI.3

Planejament vigent



Promotor: VILA GUINEU, S.L.

Redactor: SYC arquitectes

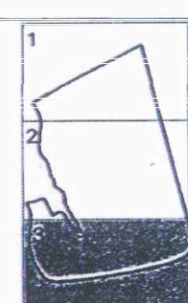

ILLUSTRE AJUNTAMENT DE CUBELLES
PLA GENERAL D'ORDENACIÓ
 REVISIÓ PUNTUAL ANTICIPADA
 REVISIÓ DEL PROGRAMA D'ACTUACIÓ
 PLÀNOL D'ORDENACIÓ I SEBIR B
 QUALIFICACIÓ URBANÍSTICA DEL SÒL

ESCALA: 1/5000
 DATA: 2017
 FOLI: 8-3