

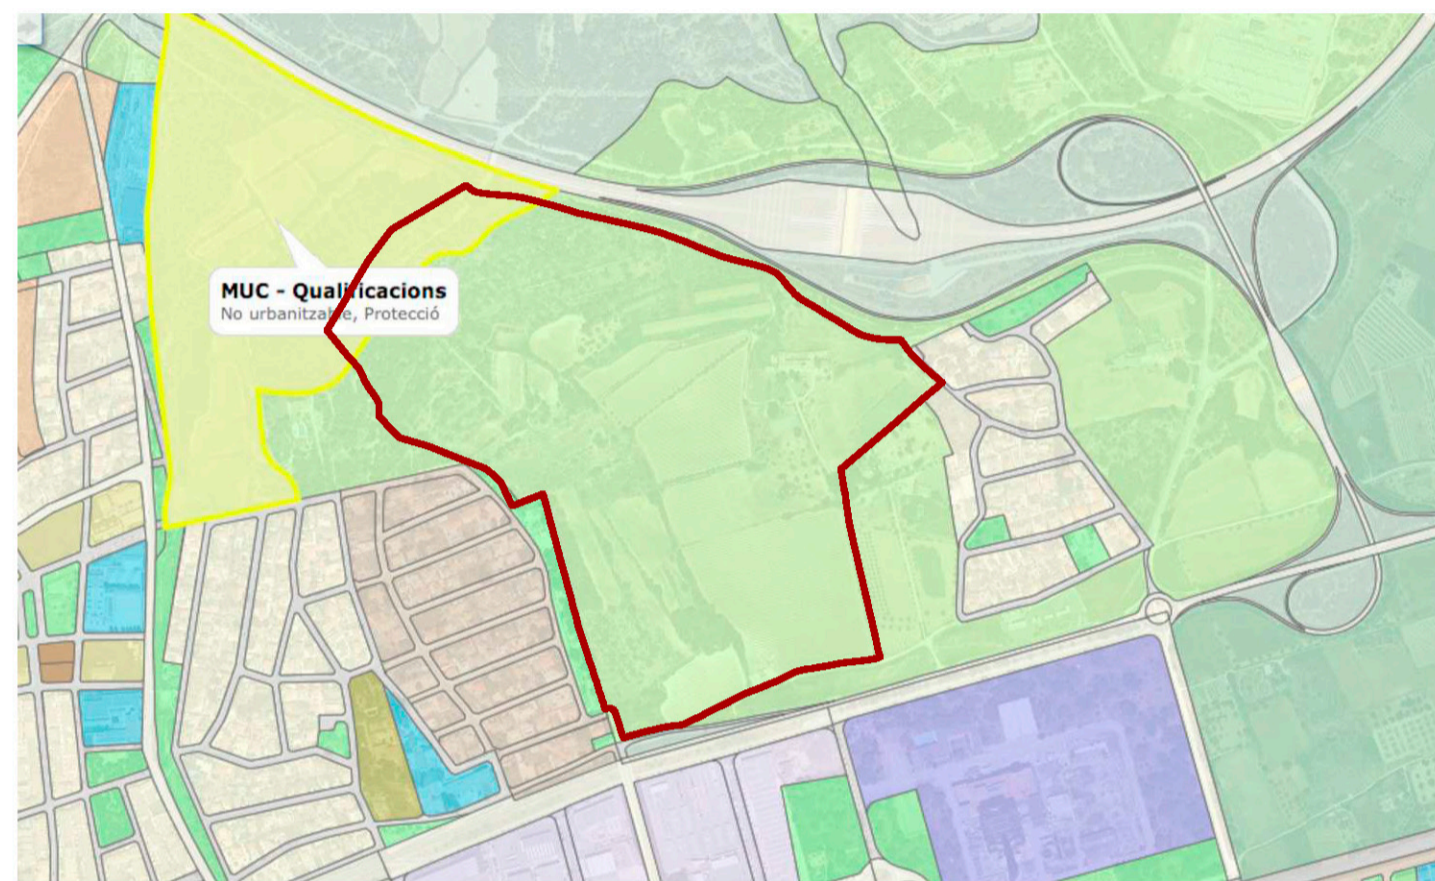
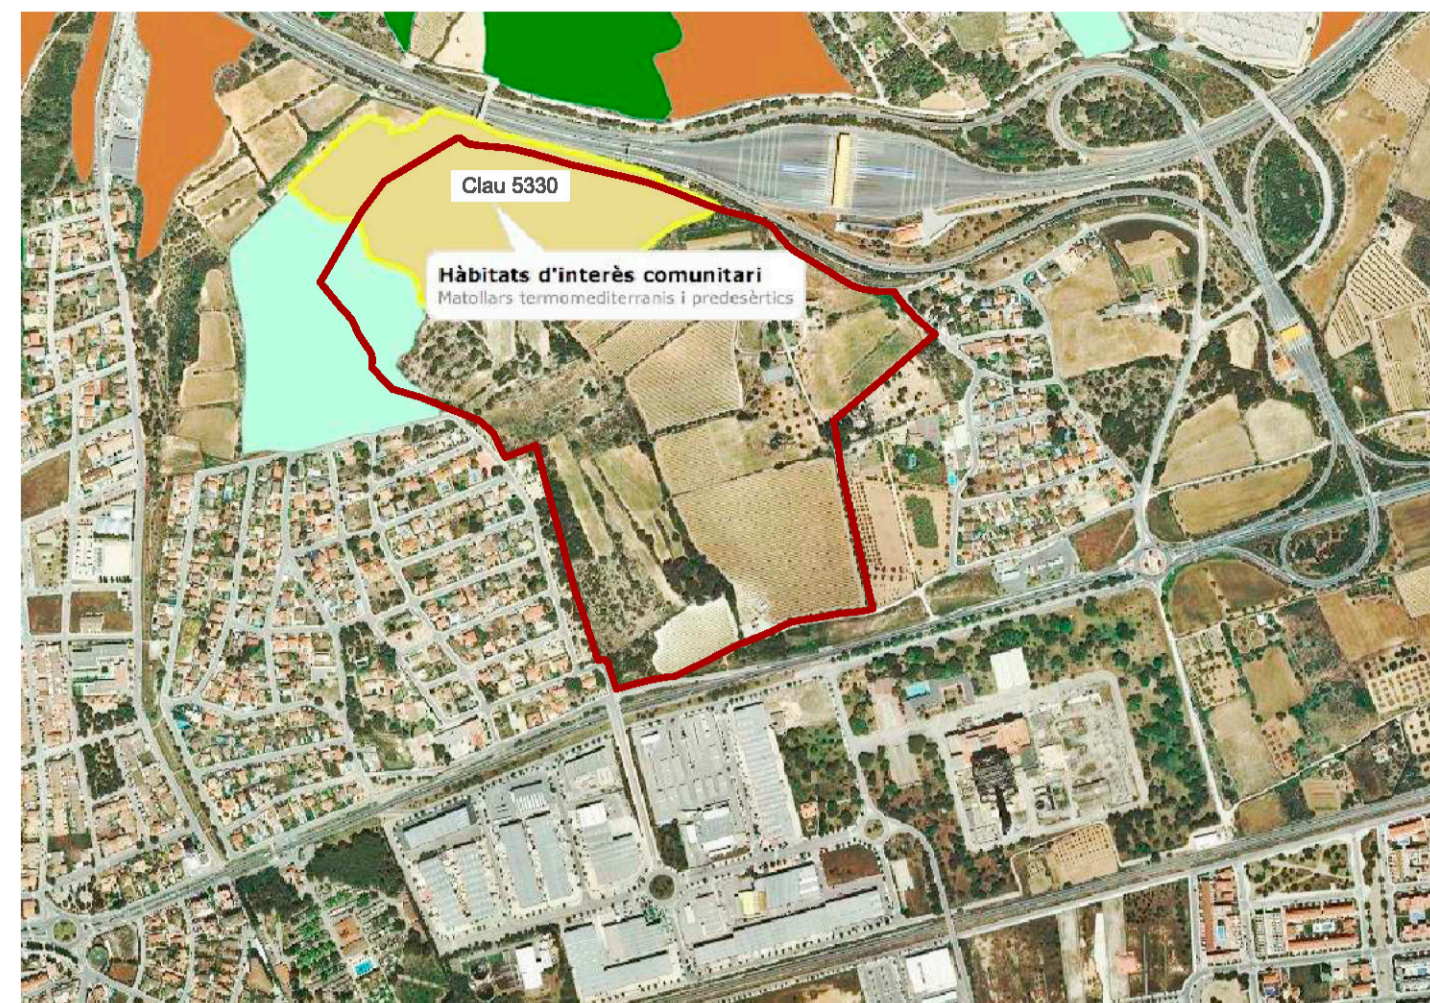


PLA TERRITORIAL

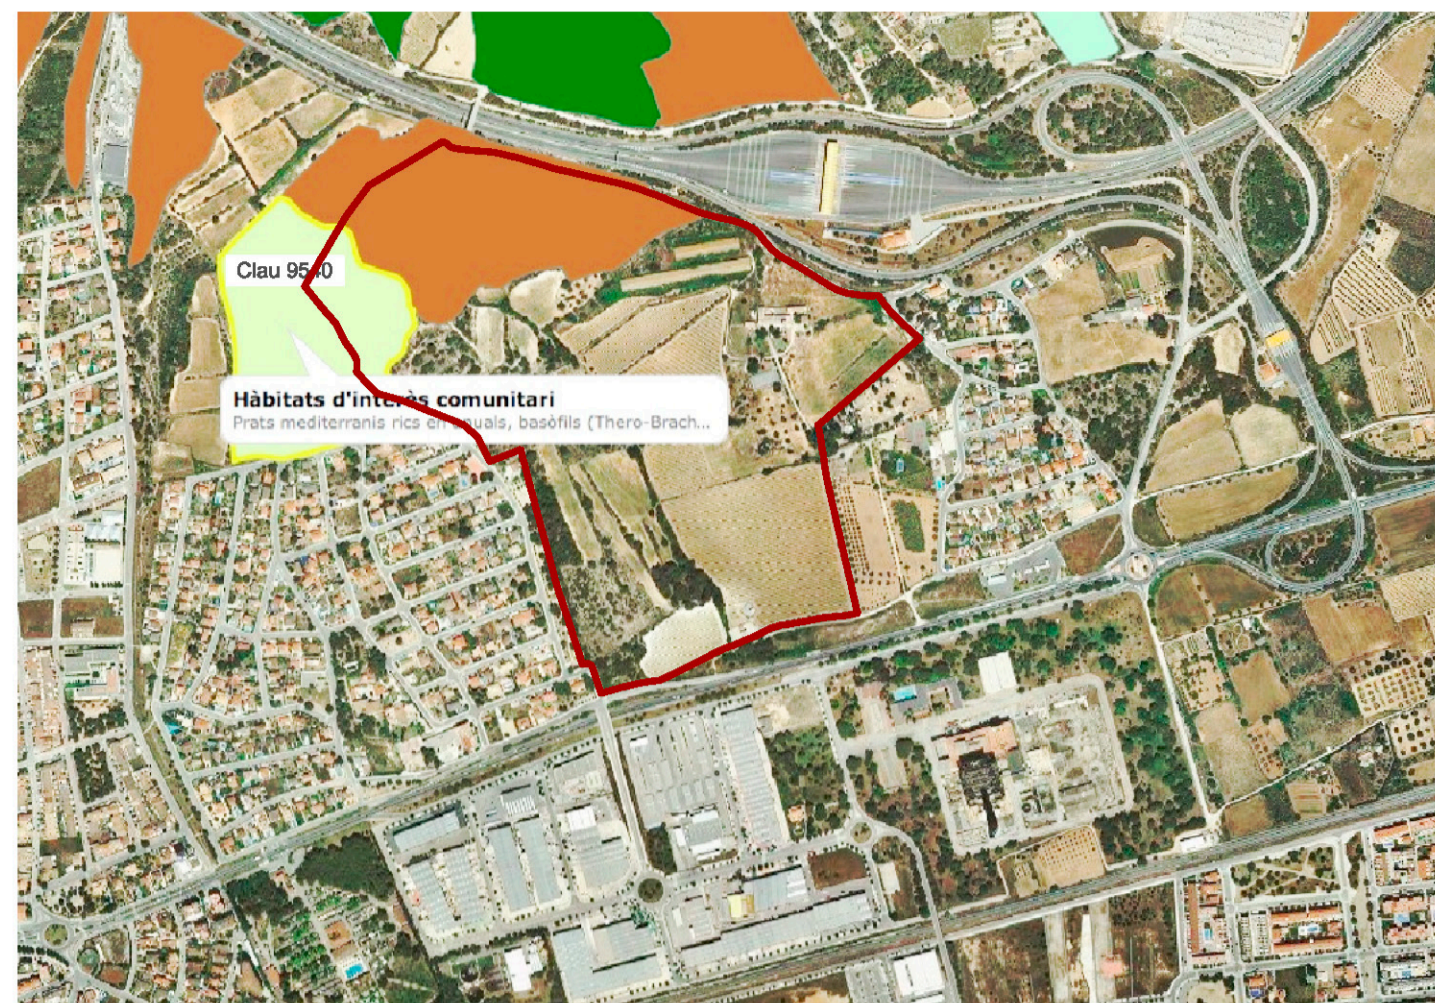

PLA GENERAL D'ORDENACIÓ (Juny 1993)

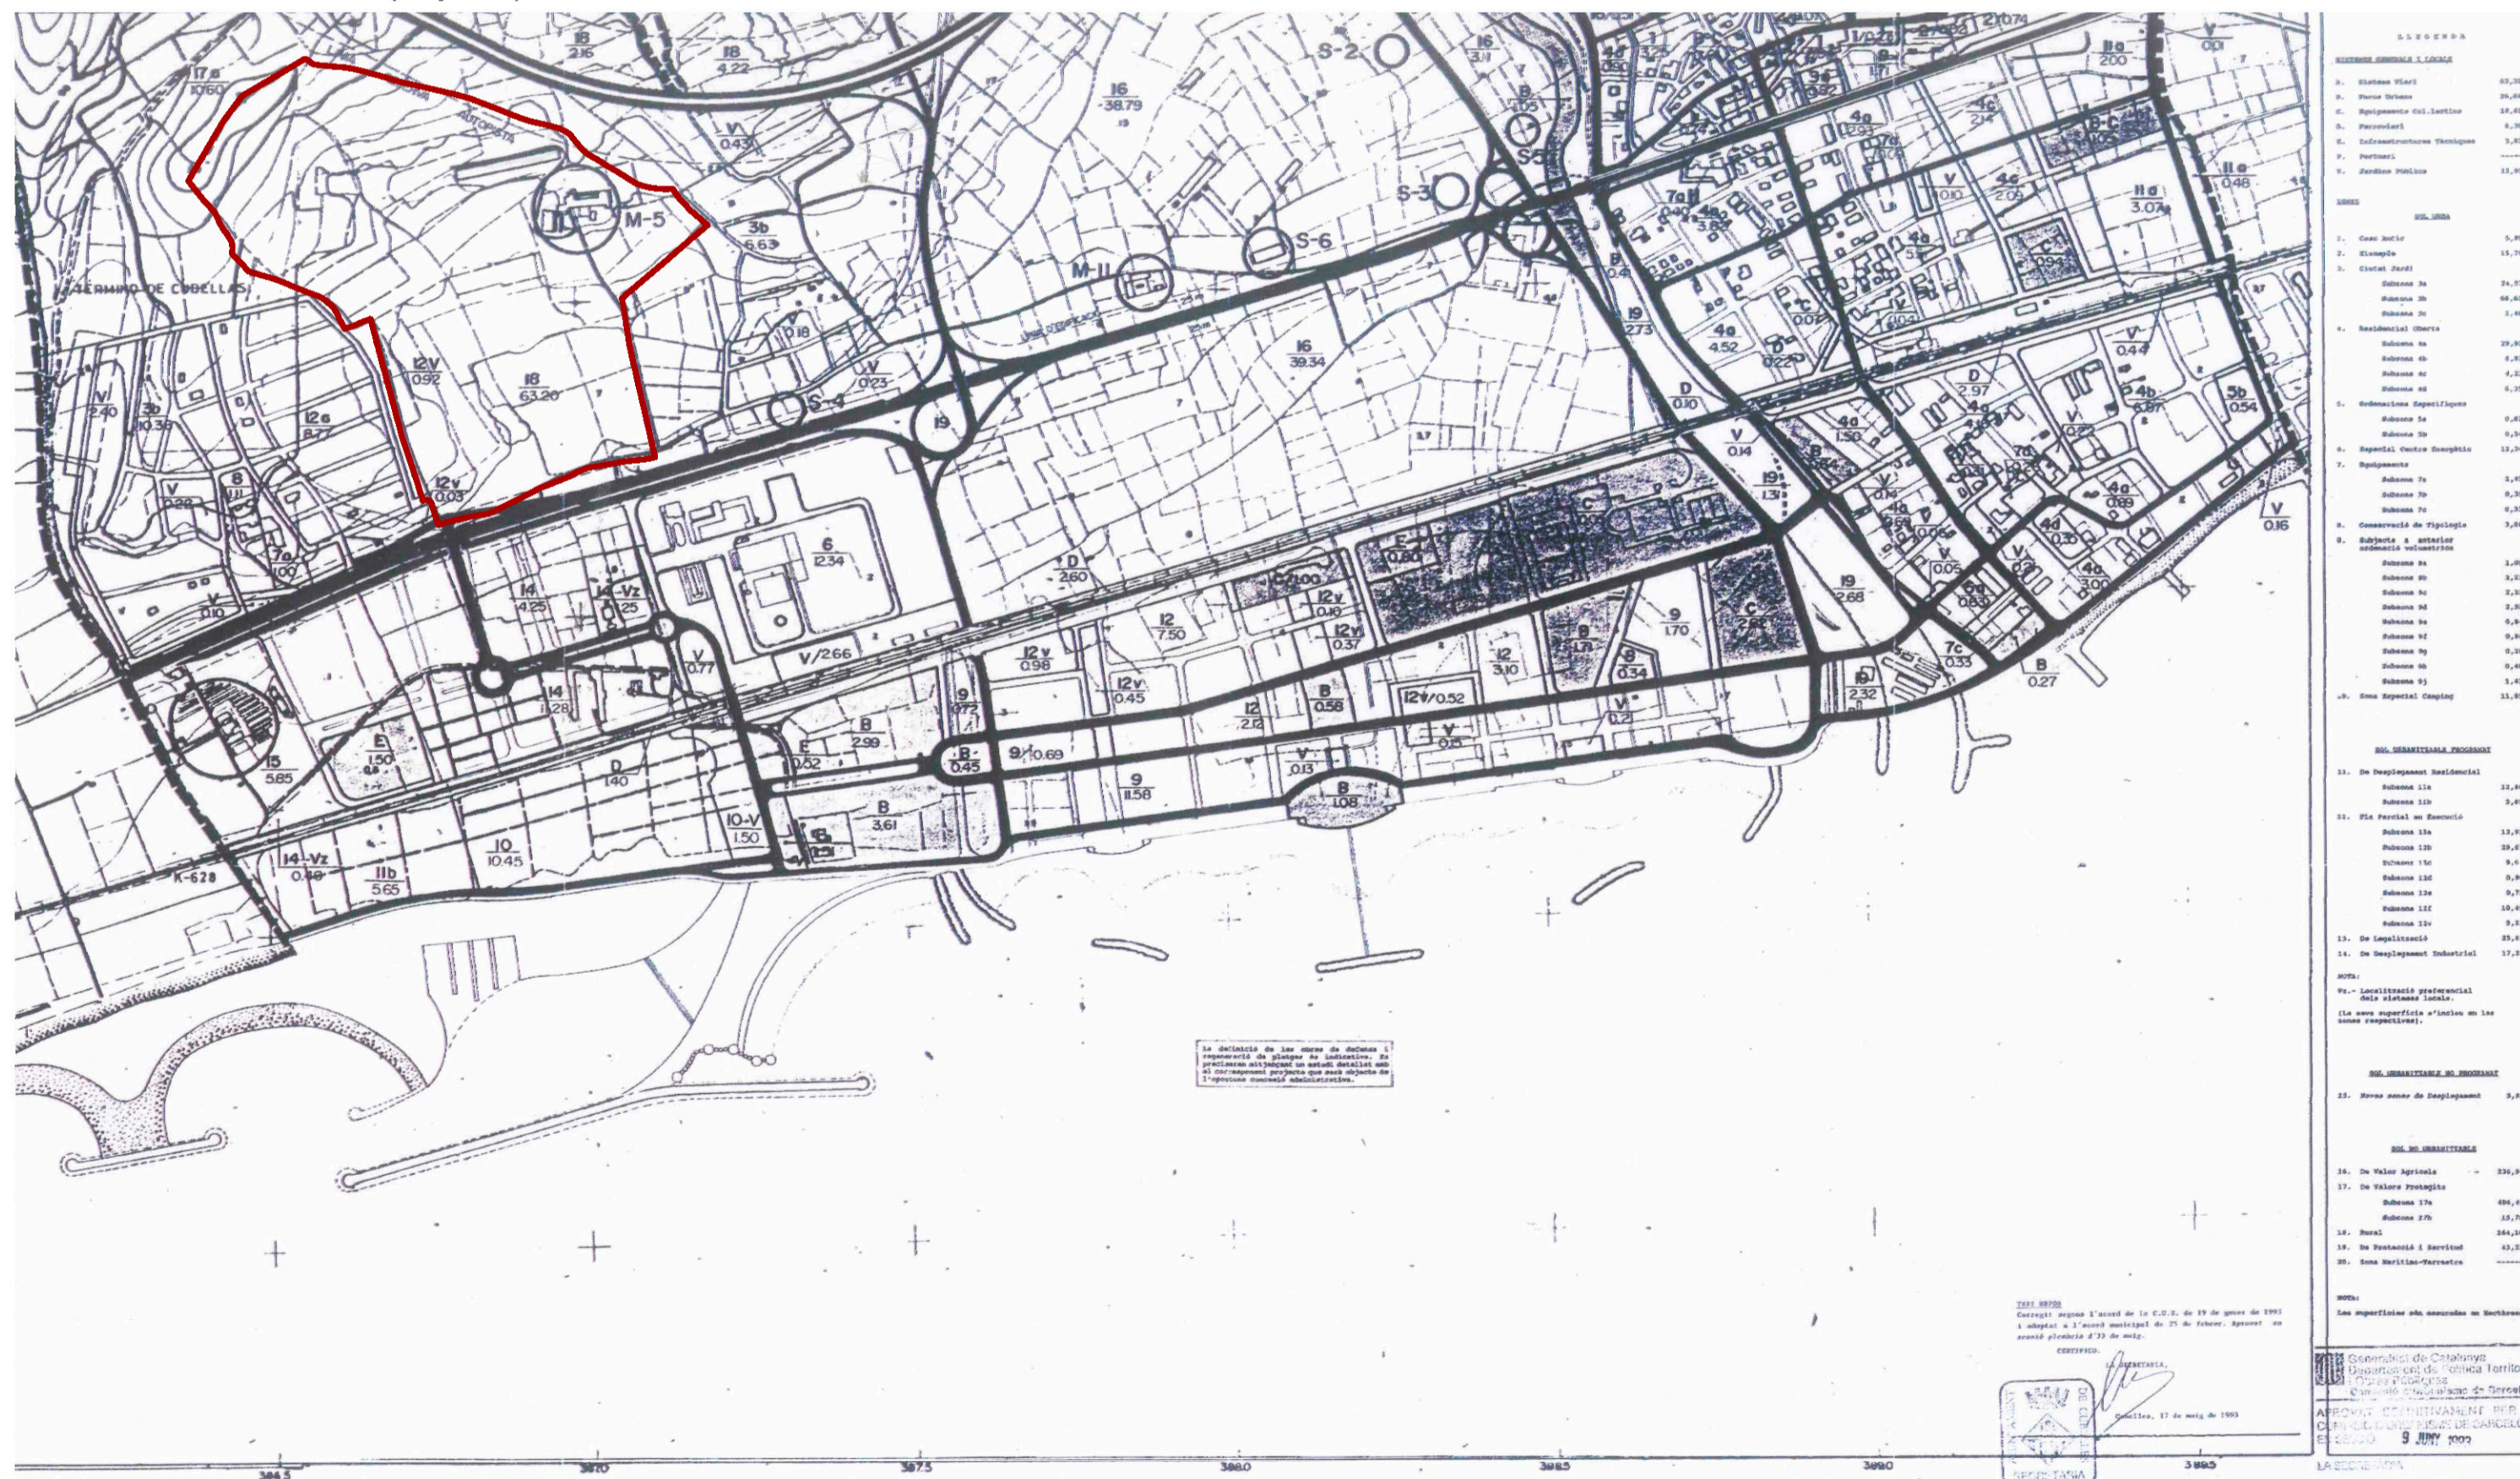

PLA ESPECIAL URBANÍSTIC CÀMPING A LA FINCA MAS GUINEU DE CUBELLES (Barcelona)

OCTUBRE 2017

PI.3

Planejament vigent




Promotor: VILA GUINEU, S.L.

Redactor: SYC arquitectes



ESCALA 1:5000

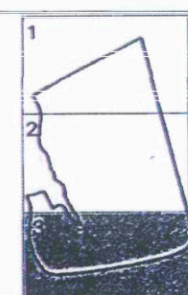

IL·LUSTRE AJUNTAMENT DE CUBELLES
PLA GENERAL D'ORDENACIÓ
 REVISIÓ PUNTUAL ANTICIPADA
 REVISIÓ DEL PROGRAMA D'ACTUACIÓ
 PLÀNOL D'ORDENACIÓ I SEBIR B
 QUALIFICACIÓ URBANÍSTICA DEL SÒL

PER A L'ACTUACIÓ

ESCALA 1:5000
 SÈRIE B-3
 SÒL B