



P.G. 20
DESENVOLUPAMENT ALÇAT OEST

P.G. 20
DESENVOLUPAMENT ALÇAT EST

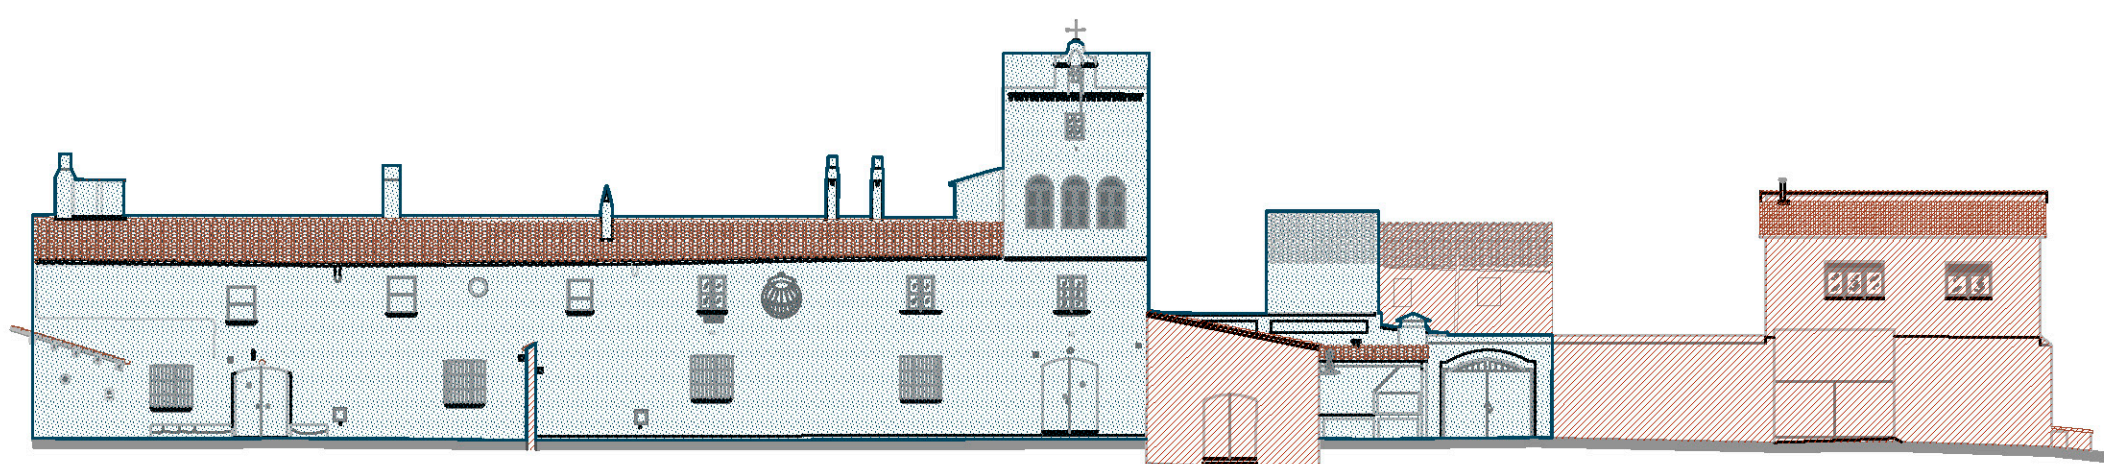

P.G. 20
DESENVOLUPAMENT ALÇAT SUD

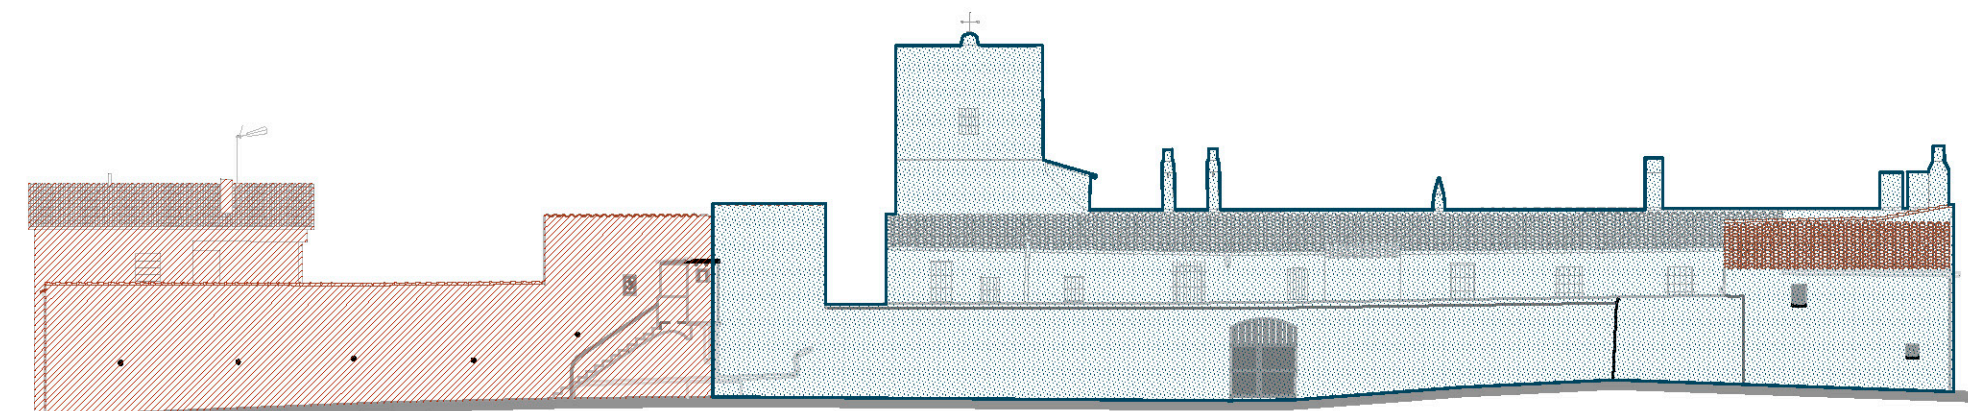

e: 1/250
P.G. 20
ALÇAT NORD


e: 1/250



e: 1/2500



e: 1/500

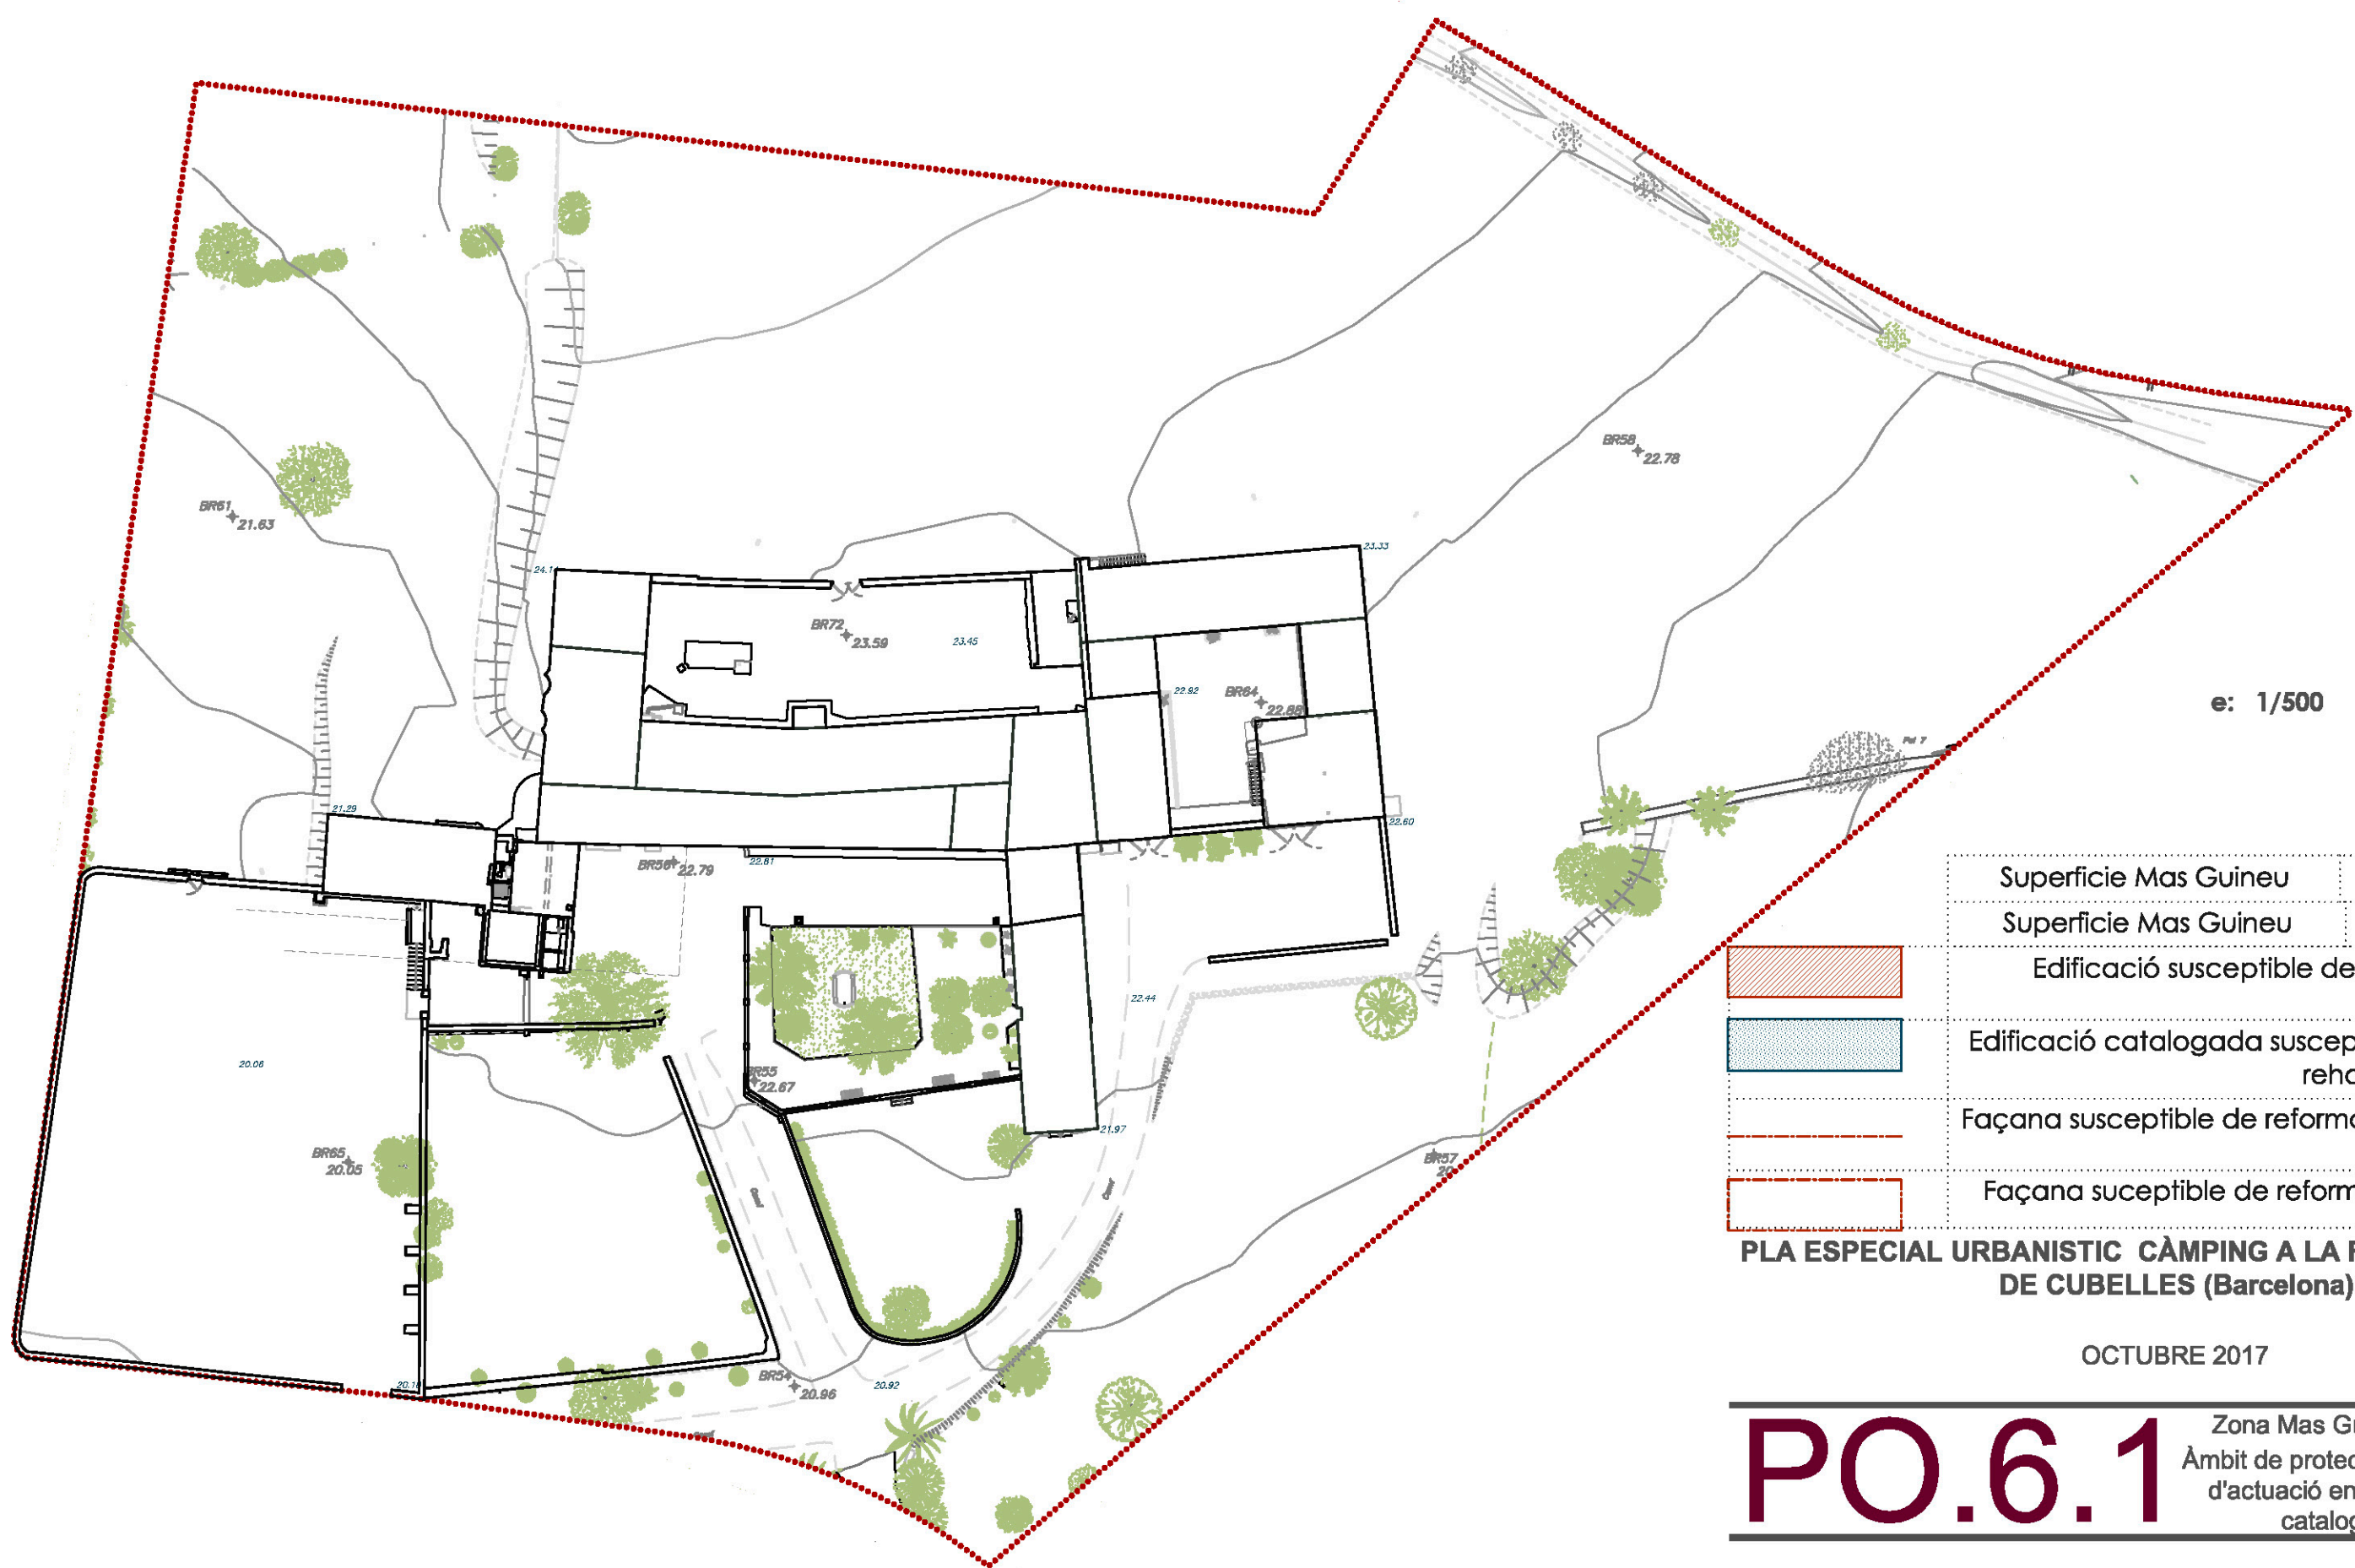

e: 1/500

| | | |
|--|--------|----------|
| Superfície Mas Guineu | sòl | 14000 m² |
| Superfície Mas Guineu | sostre | 1700 m² |
| Edificació susceptible de reforma | | 535 m² |
| Edificació catalogada susceptible de rehabilitació | | 1165 m² |
| Façana susceptible de reforma: Planta | | |
| Façana susceptible de reforma: Alçat | | |

PLA ESPECIAL URBANÍSTIC CÀMPING A LA FINCA MAS GUINEU DE CUBELLES (Barcelona)

OCTUBRE 2017

PO.6.1 Zona Mas Guineu (M.G.)
Àmbit de protecció i propostes d'actuació en edificacions catalogades.



Promotor: VILA GUINEU, S.L.

Redactor: **SVC**arquitectes
SERVICI D'ARQUITECTURA