


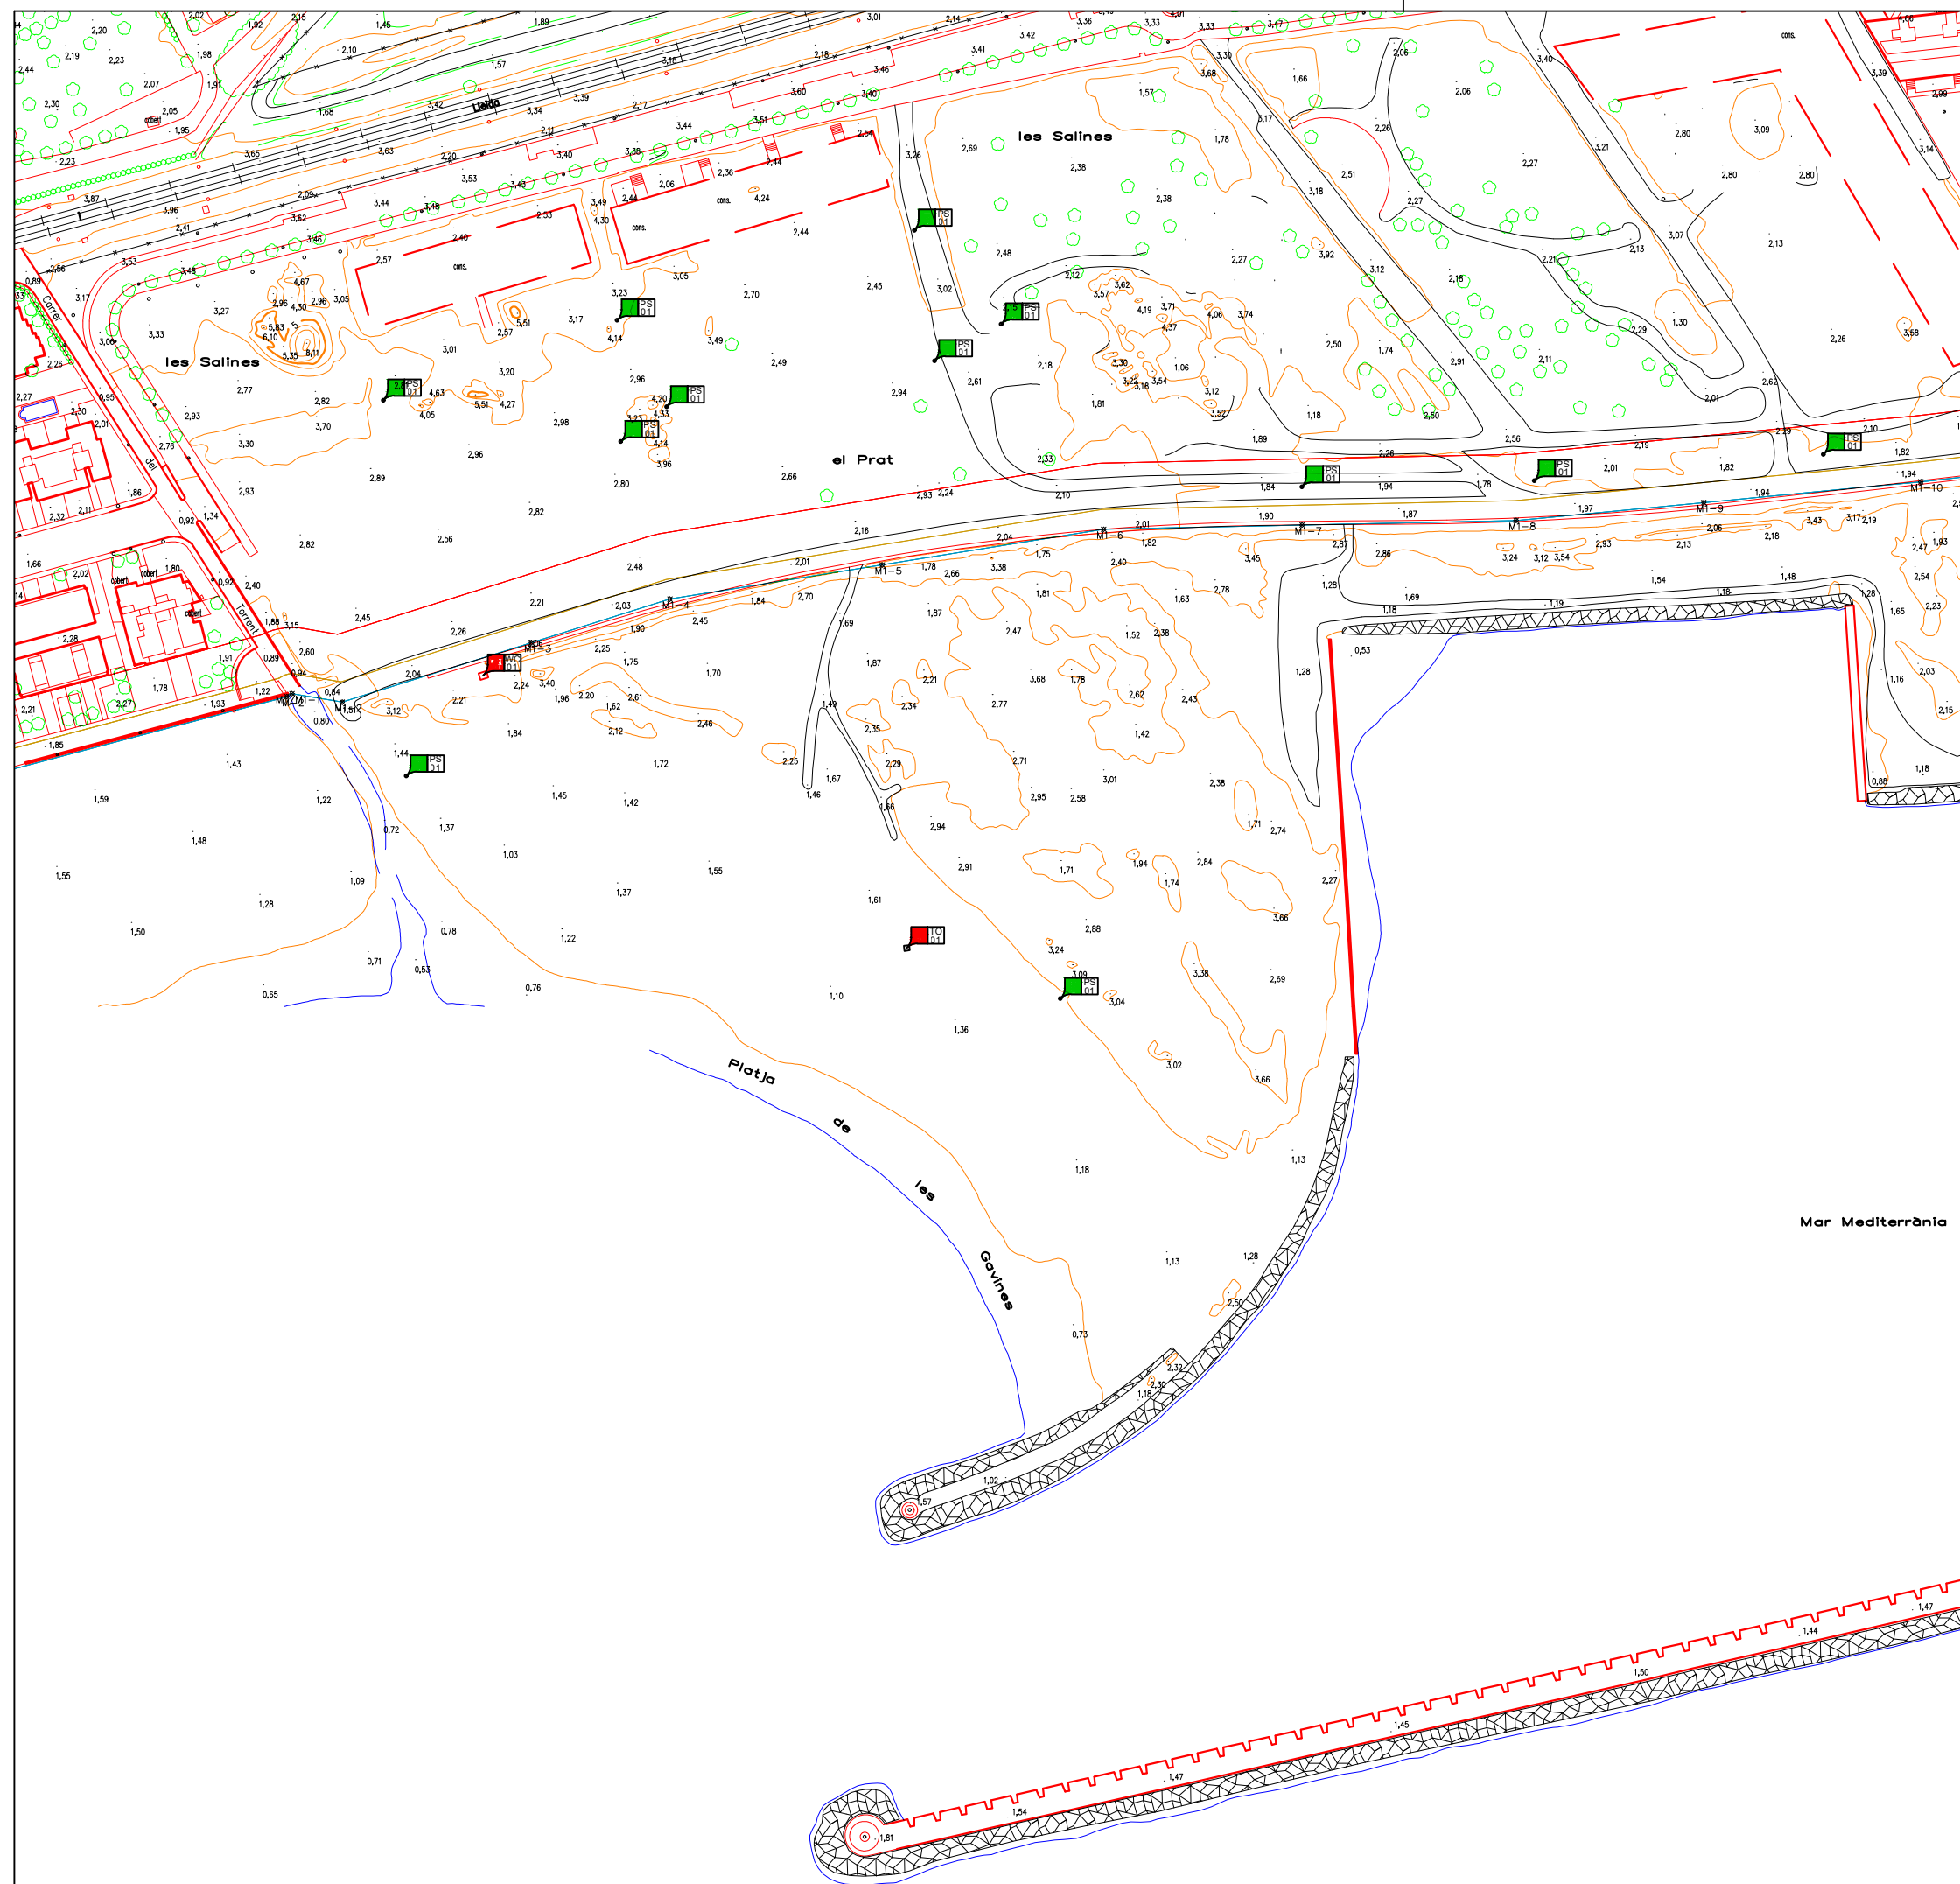

LLEENDA: ACTIVITATS

Activitats amb explotació comercial

GU

Guingueta

TE

Terrassa

TN

Tendals

GA

Gandules

LV

Lloguer d'embarcacions sense motor

LM

Lloguer d'embarcacions amb motor

CB

Camp de boies

ZA

Zona d'avarada

EN

Escola nàutica

ZC

Zona d'esbarjo

PF

Pantalà flotant

PA

Parc Aquàtic

AC

Altres explotacions comercials

Activitats sense explotació comercial

CS

Caseta de salvament

TO

Torre de vigilància

DU

Dutxes

PS

Papereres

WC

Sanitaris

CA

Canal d'entrada i sortida d'embarcacions

AB

Abalisament

EI

Element informatiu

RA

Rampa d'accés per persones amb mobilitat reduïda

CE

Camp d'esports

ZN

Zona d'esbarjo no comercial

AN

Altres ocupacions no comercials

Ubicació alternativa de l'activitat

Alternative

Ubicació alternativa

Plànol d'ordenació de la platja

Platja de Les Gavines


Ajuntament de CUBELLES

PLA DE DISTRIBUCIÓ D'USOS I SERVEIS DE TEMPORADA DE LES PLATGES 2017-2021

E 1/2.000

0100 m

01

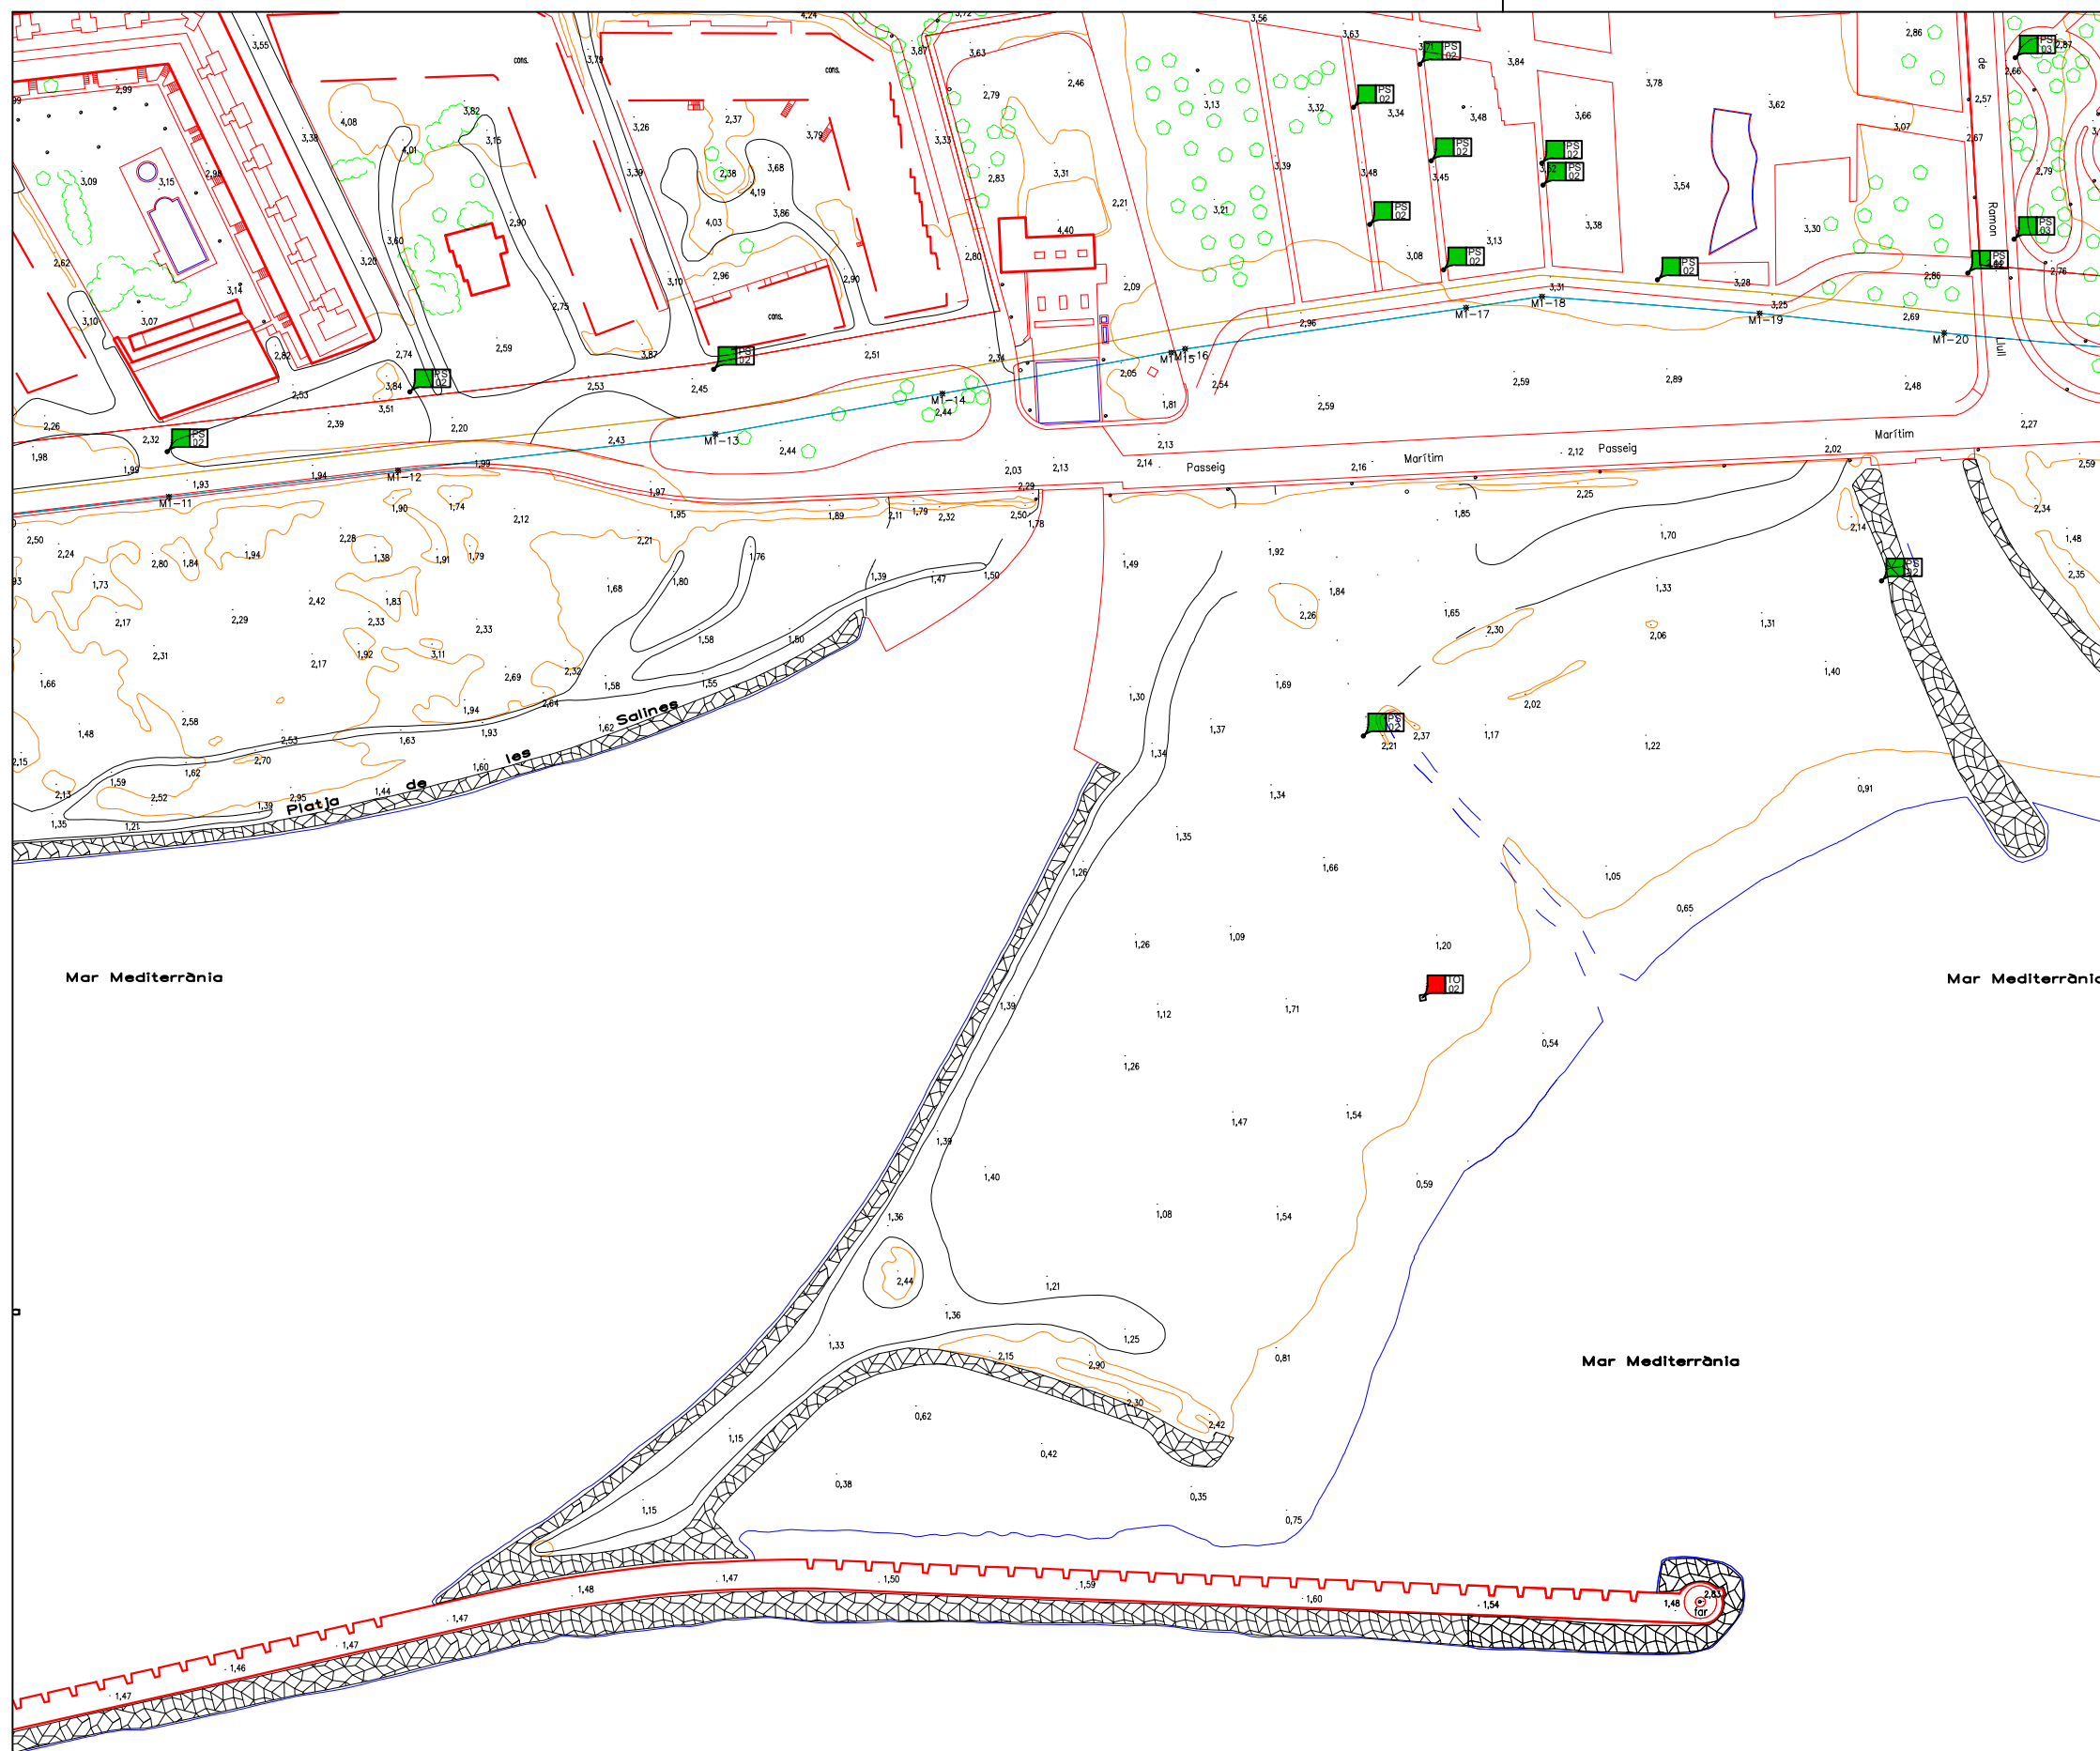

LLEENDA: ACTIVITATS

Activitats amb explotació comercial

- Guingueta
- Terrassa
- Tendals
- Gandules
- Lloguer d'embarcacions sense motor
- Lloguer d'embarcacions amb motor
- Camp de boies
- Zona d'avarada
- Escola nàutica
- Zona d'esbarjo
- Pantalà flotant
- Parc Aquàtic
- Altres explotacions comercials

Activitats sense explotació comercial

- Caseta de salvament
- Torre de vigilància
- Dutxes
- Papereres
- Sanitaris
- Canal d'entrada i sortida d'embarcacions
- Abalisament
- Element informatiu
- Rampa d'accés per persones amb mobilitat reduïda
- Camp d'esports
- Zona d'esbarjo no comercial
- Altres ocupacions no comercials

Ubicació alternativa de l'activitat

- Ubicació alternativa

Plànol d'ordenació de la platja

Platja de Les Salines


Ajuntament de CUBELLES

PLA DE DISTRIBUCIÓ D'USOS I SERVEIS DE TEMPORADA DE LES PLATGES 2017-2021

E 1/2.000

0 100 m

02

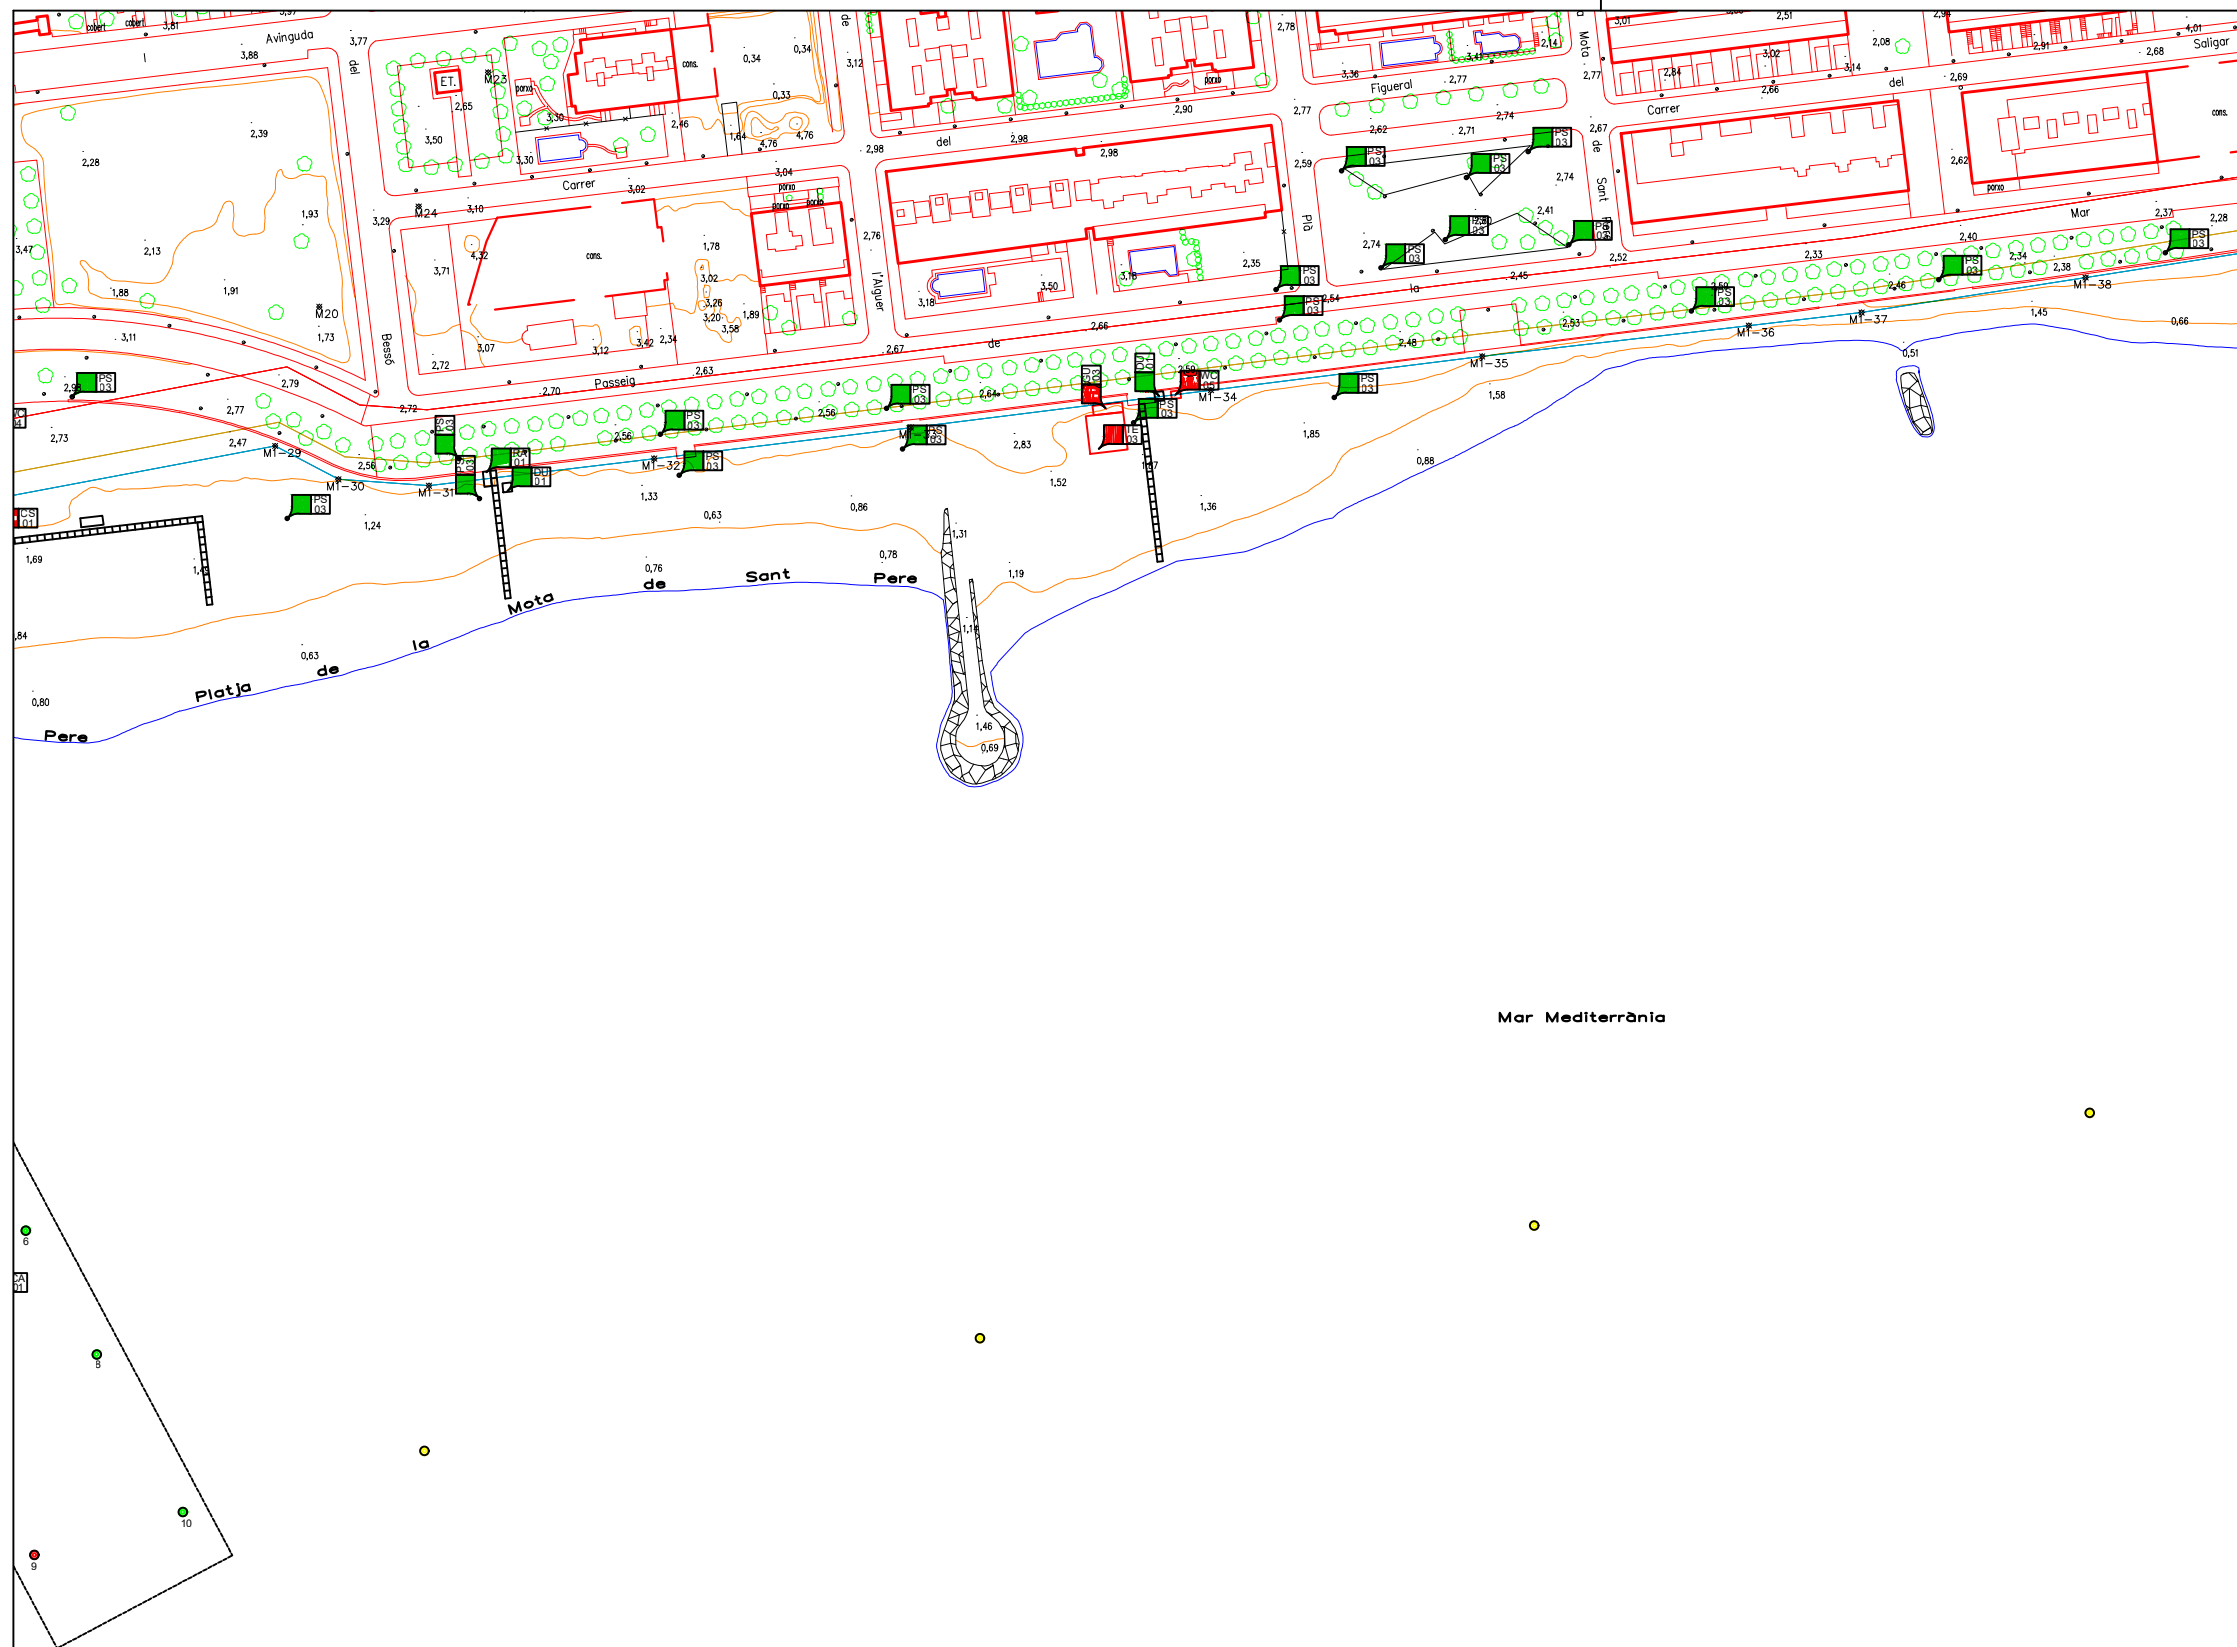

LLEENDA: ACTIVITATS

Activitats amb explotació comercial

- Guingueta
- Terrassa
- Tendals
- Gandules
- Lloguer d'embarcacions sense motor
- Lloguer d'embarcacions amb motor
- Camp de boies
- Zona d'avarada
- Escola nàutica
- Zona d'esbarjo
- Pantalà flotant
- Parc Aquàtic
- Altres explotacions comercials

Activitats sense explotació comercial

- Caseta de salvament
- Torre de vigilància
- Dutxes
- Papereres
- Sanitaris
- Canal d'entrada i sortida d'embarcacions
- Abalisament
- Element informatiu
- Rampa d'accés per persones amb mobilitat reduïda
- Camp d'esports
- Zona d'esbarjo no comercial
- Altres ocupacions no comercials

Ubicació alternativa de l'activitat

- Ubicació alternativa


Plànol d'ordenació de la platja


Platja de La Mota de Sant Pere

Ajuntament de CUBELLES

PLA DE DISTRIBUCIÓ D'USOS I SERVEIS DE
TEMPORADA DE LES PLATGES 2017-2021

E 1/2.000

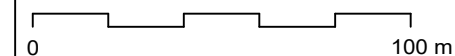

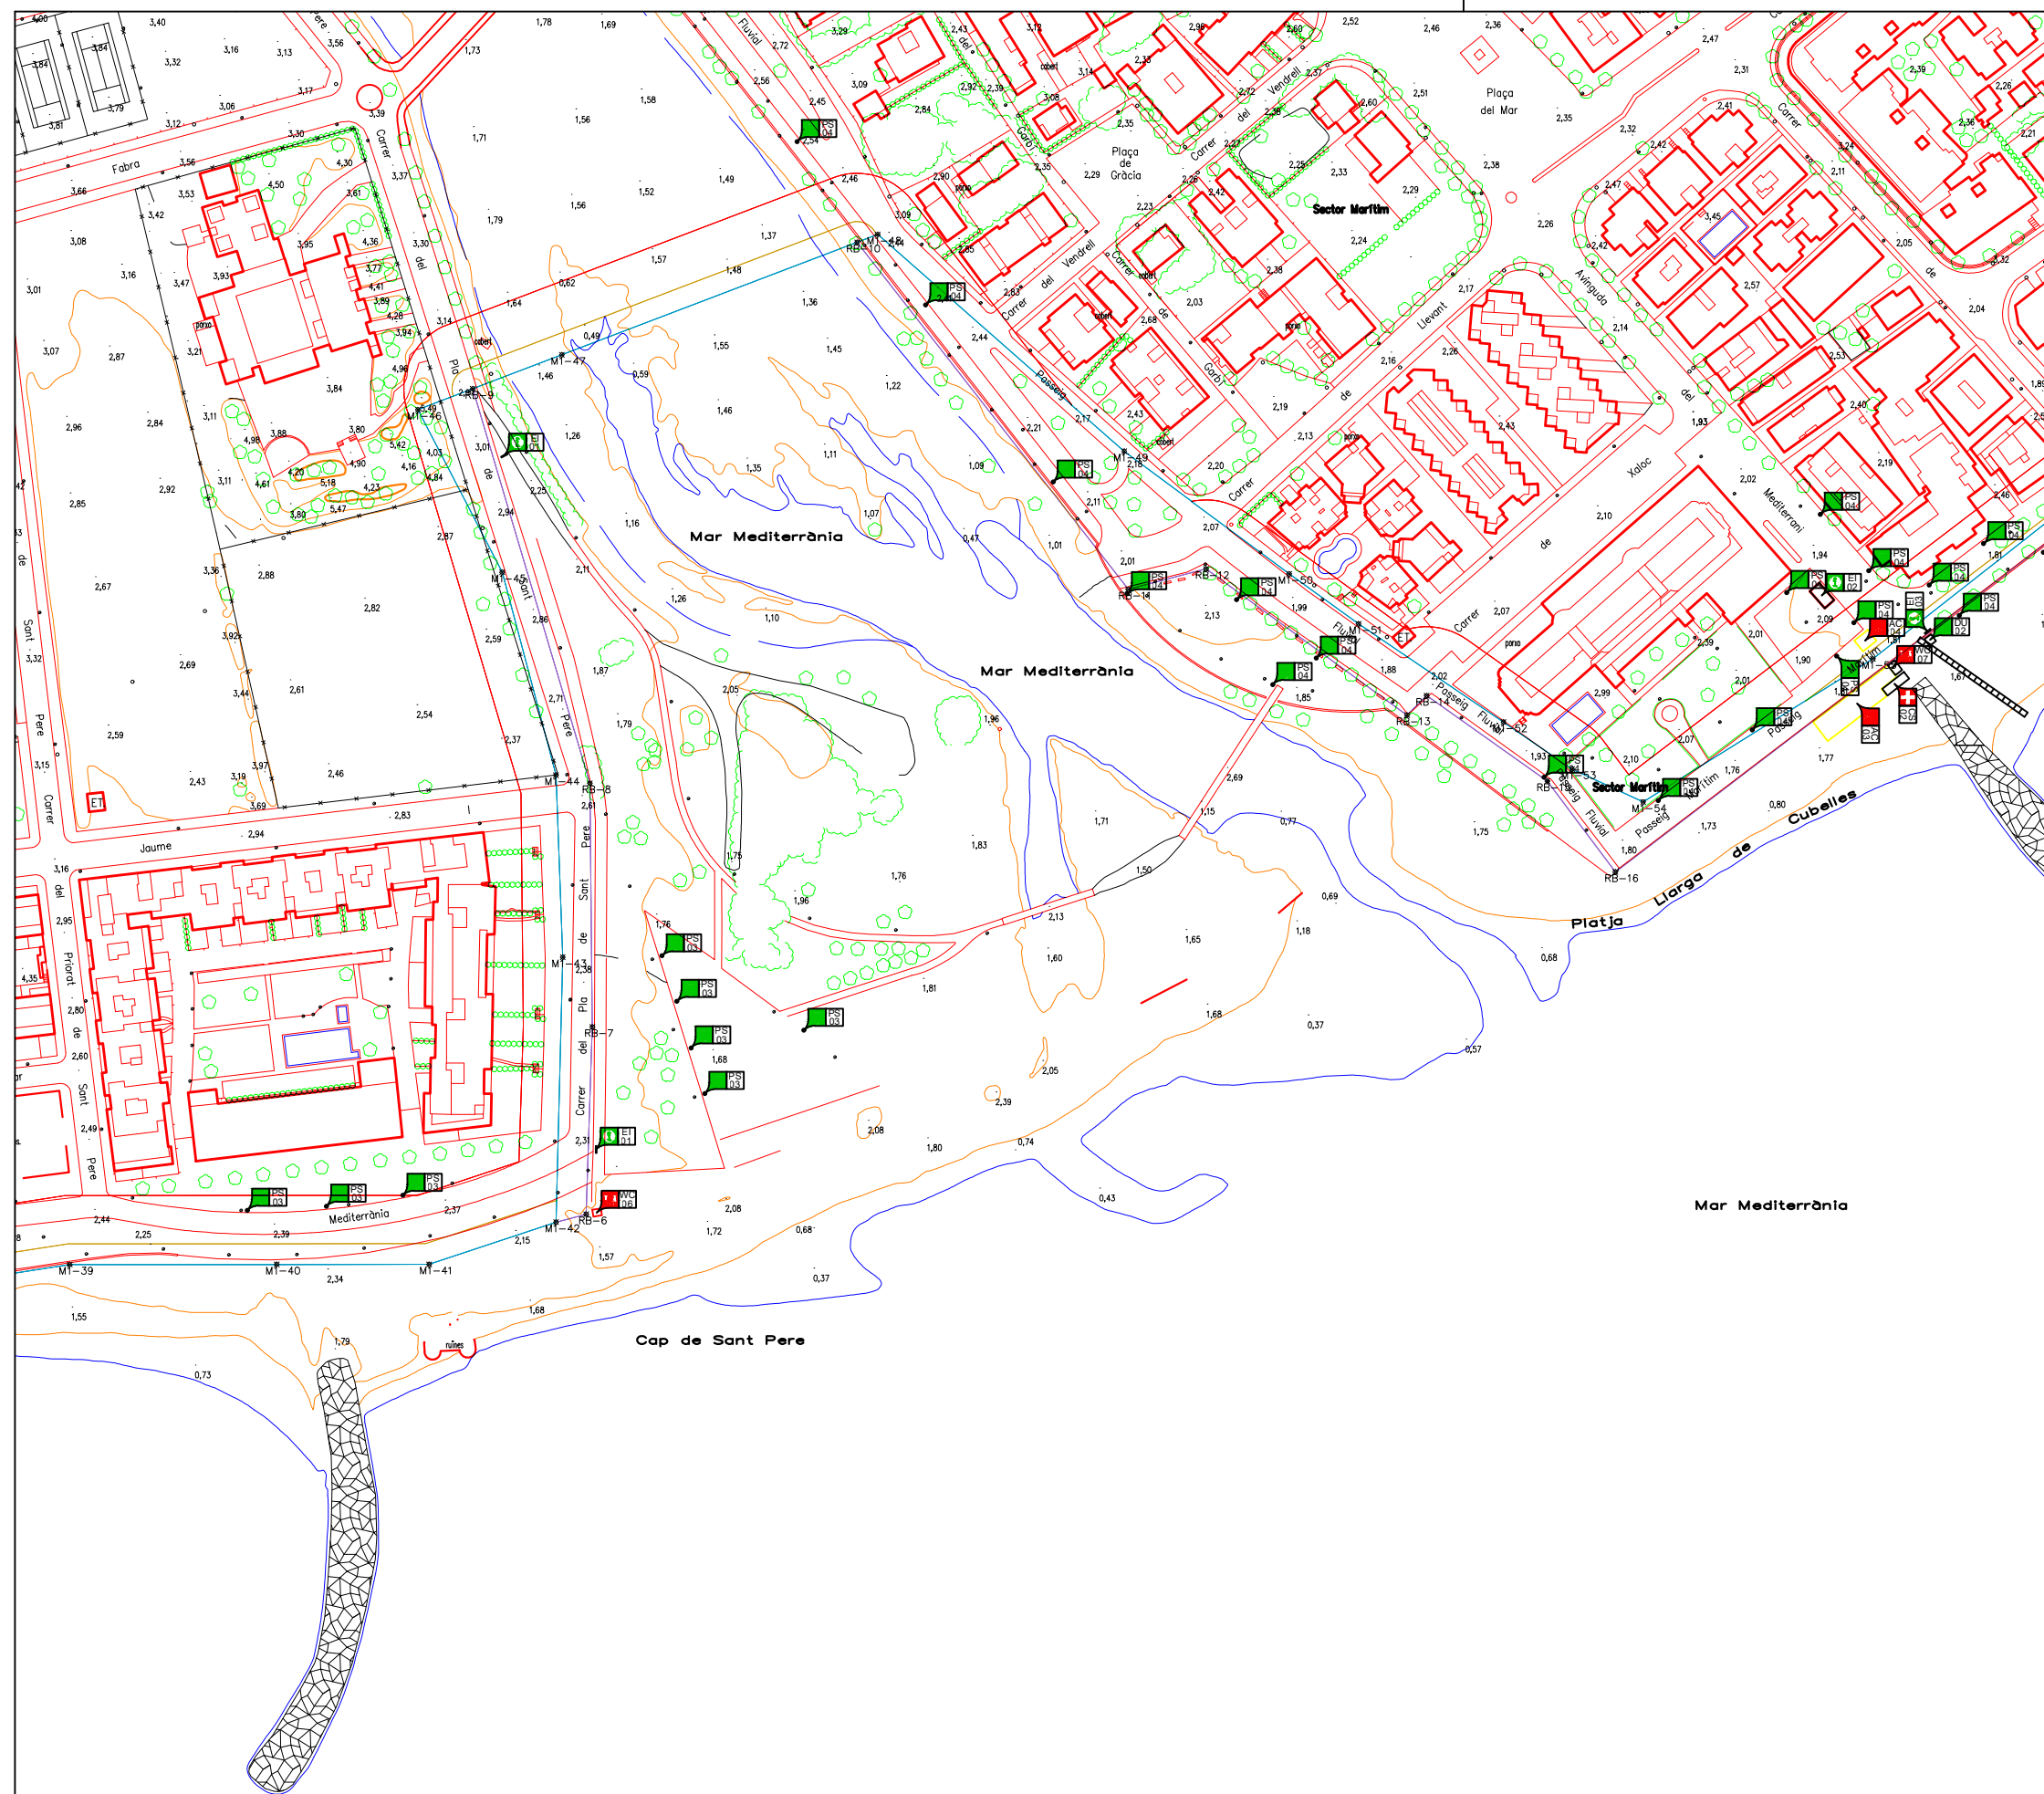

LLEENDA: ACTIVITATS

Activitats amb explotació comercial

GU

Guingueta

TE

Terrassa

TN

Tendals

GA

Gandules

LV

Lloguer d'embarcacions sense motor

LM

Lloguer d'embarcacions amb motor

CB

Camp de boies

ZA

Zona d'avarada

EN

Escola nàutica

ZC

Zona d'esbarjo

PF

Pantalà flotant

PA

Parc Aquàtic

AC

Altres explotacions comercials

Activitats sense explotació comercial

CS

Caseta de salvament

TO

Torre de vigilància

DU

Dutxes

PS

Papereres

WC

Sanitaris

CA

Canal d'entrada i sortida d'embarcacions

AB

Abalisament

EI

Element informatiu

RA

Rampa d'accés per persones amb mobilitat reduïda

CE

Camp d'esports

ZN

Zona d'esbarjo no comercial

AN

Altres ocupacions no comercials

Ubicació alternativa de l'activitat

Ubicació alternativa

Plànol d'ordenació de la platja

Platja del Delta del Foix

Ajuntament de CUBELLES

PLA DE DISTRIBUCIÓ D'USOS I SERVEIS DE TEMPORADA DE LES PLATGES 2017-2021

E 1/2.000

0100 m

05



LLEENDA: ACTIVITATS

Activitats amb explotació comercial

- Guingueta
- Terrassa
- Tendals
- Gandules
- Lloguer d'embarcacions sense motor
- Lloguer d'embarcacions amb motor
- Camp de boies
- Zona d'avarada
- Escola nàutica
- Zona d'esbarjo
- Pantalà flotant
- Parc Aquàtic
- Altres explotacions comercials

Activitats sense explotació comercial

- Caseta de salvament
- Torre de vigilància
- Dutxes
- Papereres
- Sanitaris
- Canal d'entrada i sortida d'embarcacions
- Abalisament
- Element informatiu
- Rampa d'accés per persones amb mobilitat reduïda
- Camp d'esports
- Zona d'esbarjo no comercial
- Altres ocupacions no comercials

Ubicació alternativa de l'activitat

- Ubicació alternativa

Plànol d'ordenació de la platja

Platja Llarga


Ajuntament de CUBELLES

PLA DE DISTRIBUCIÓ D'USOS I SERVEIS DE TEMPORADA DE LES PLATGES 2017-2021

E 1/2.000

0 100 m

06

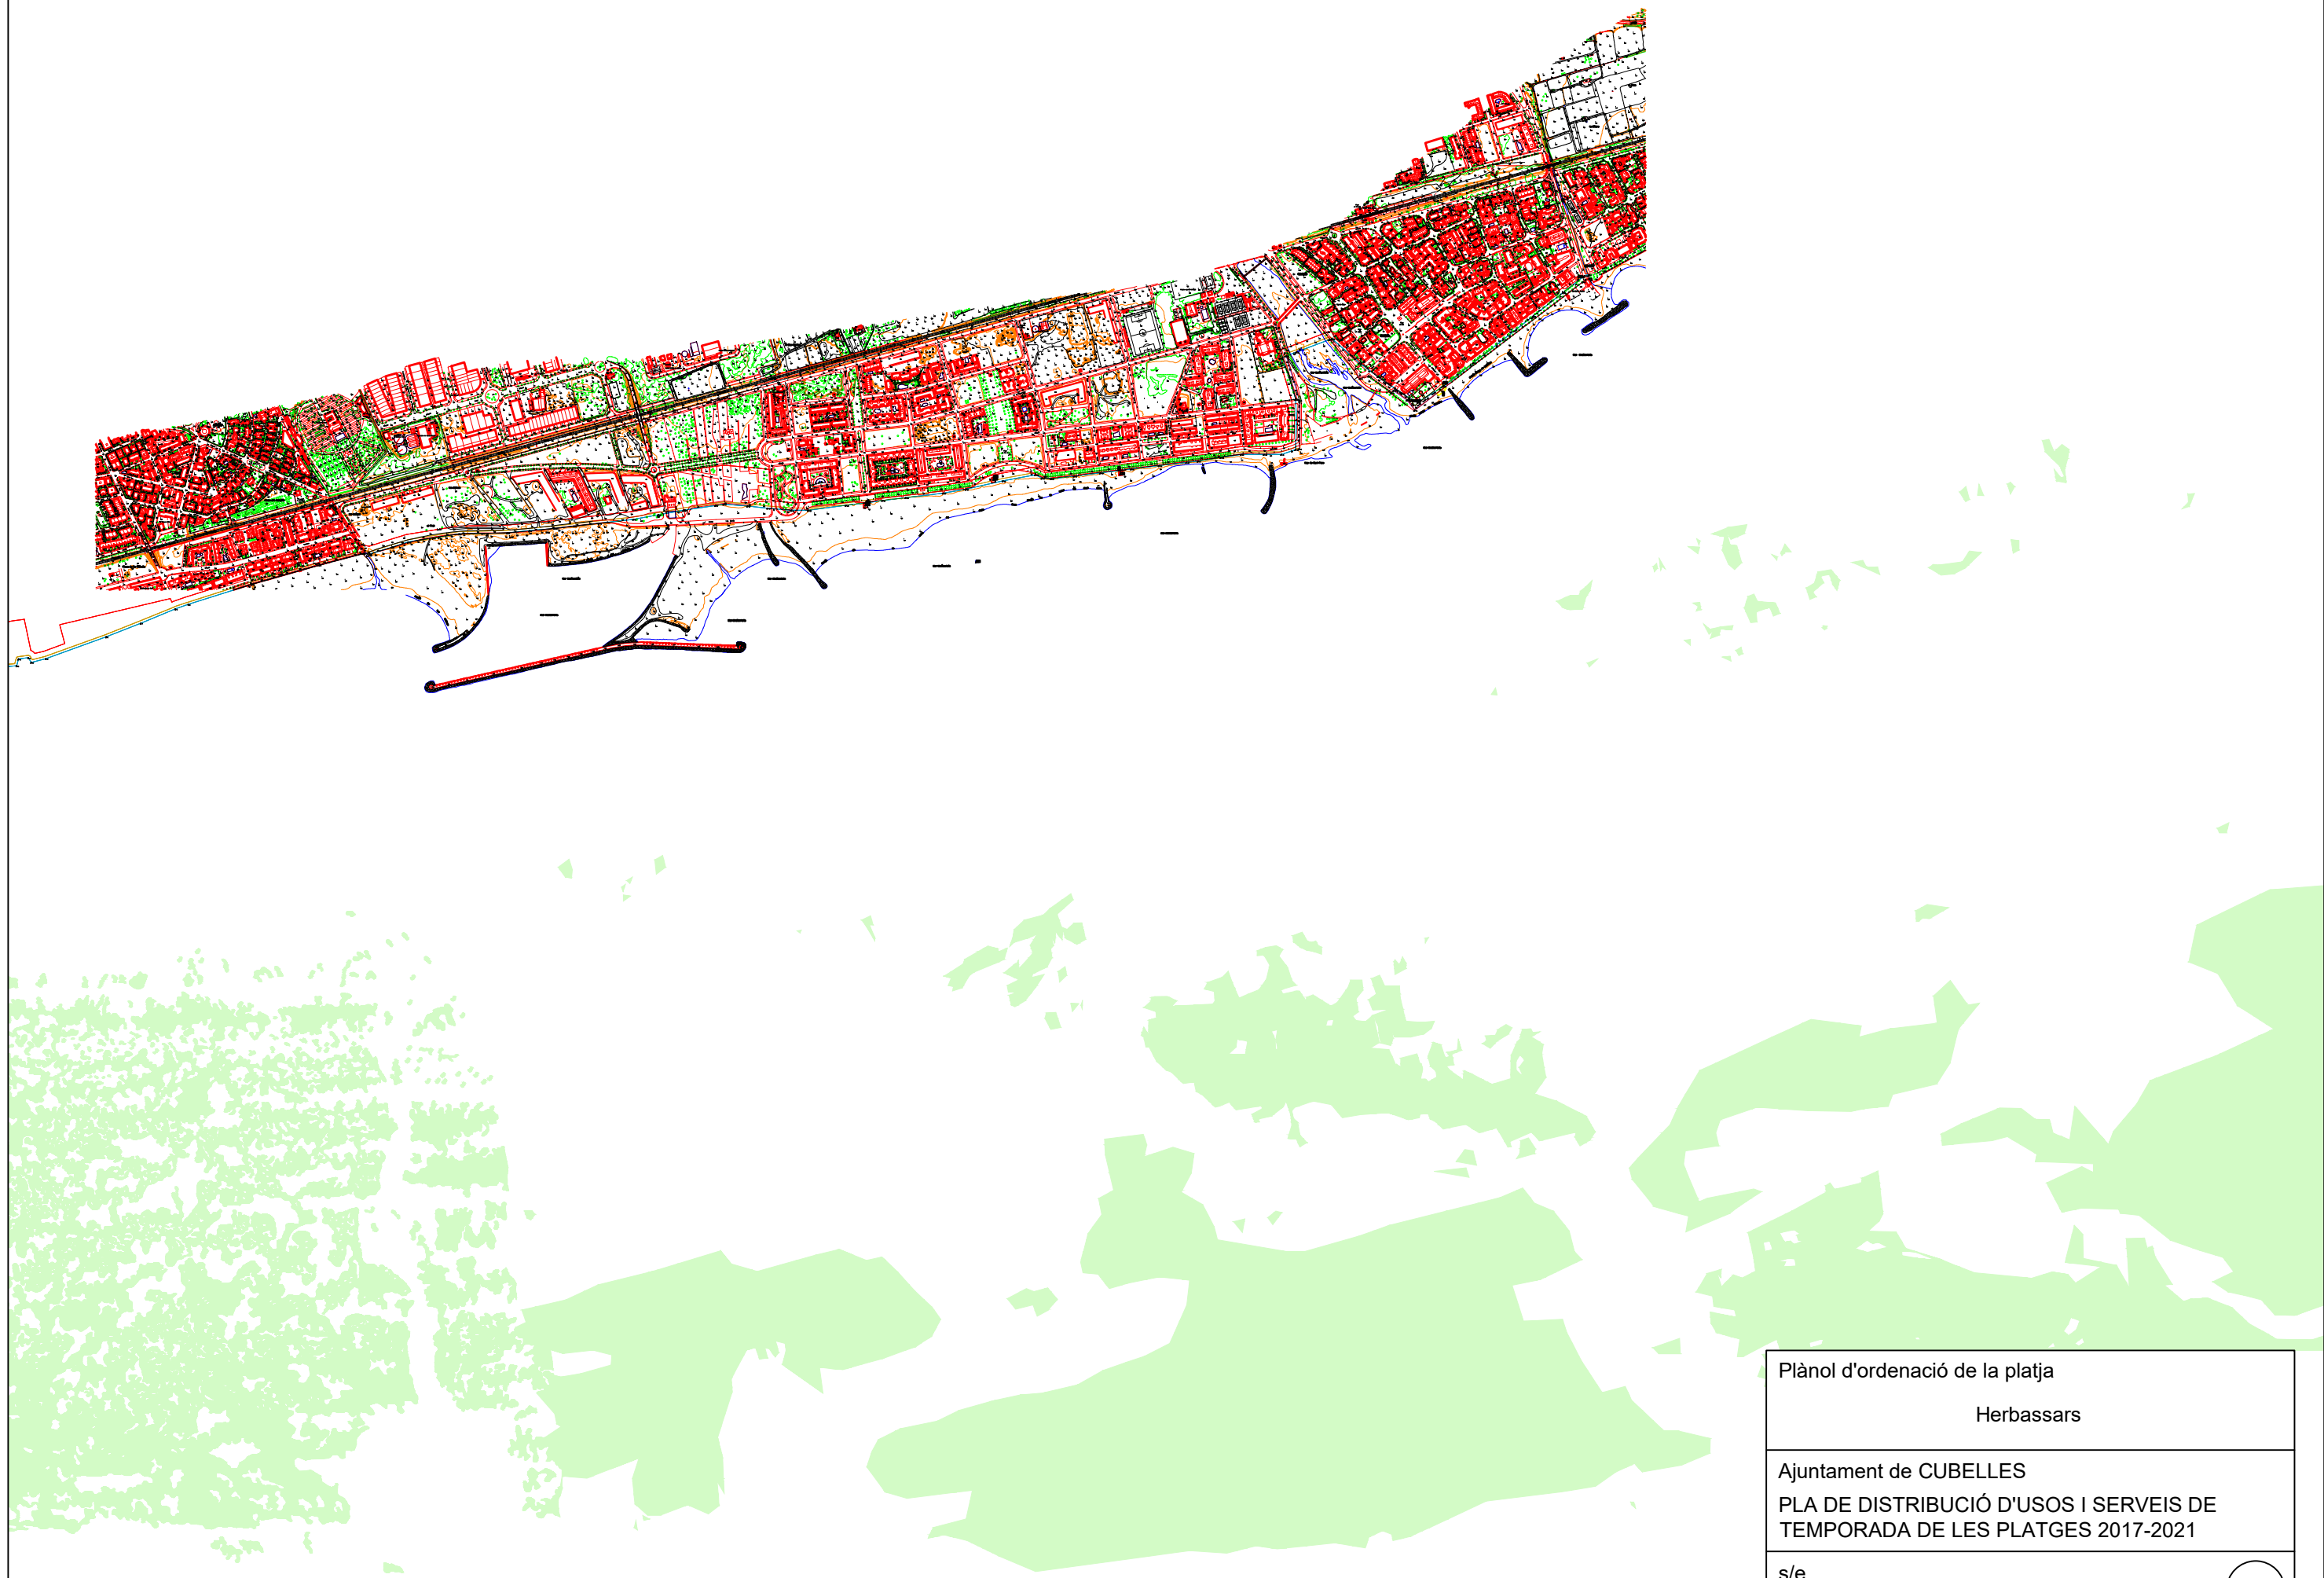

Plànol d'ordenació de la platja	
Herbassars	
Ajuntament de CUBELLES	
PLA DE DISTRIBUCIÓ D'USOS I SERVEIS DE	
TEMPORADA DE LES PLATGES 2017-2021	
s/e	HE1



Plànol d'ordenació de la platja	
Herbassars (fotografia aèrea)	
Ajuntament de CUBELLES	
PLA DE DISTRIBUCIÓ D'USOS I SERVEIS DE TEMPORADA DE LES PLATGES 2017-2021	
s/e	HE2