



CATALUNYA



BARCELONA




GARRAF

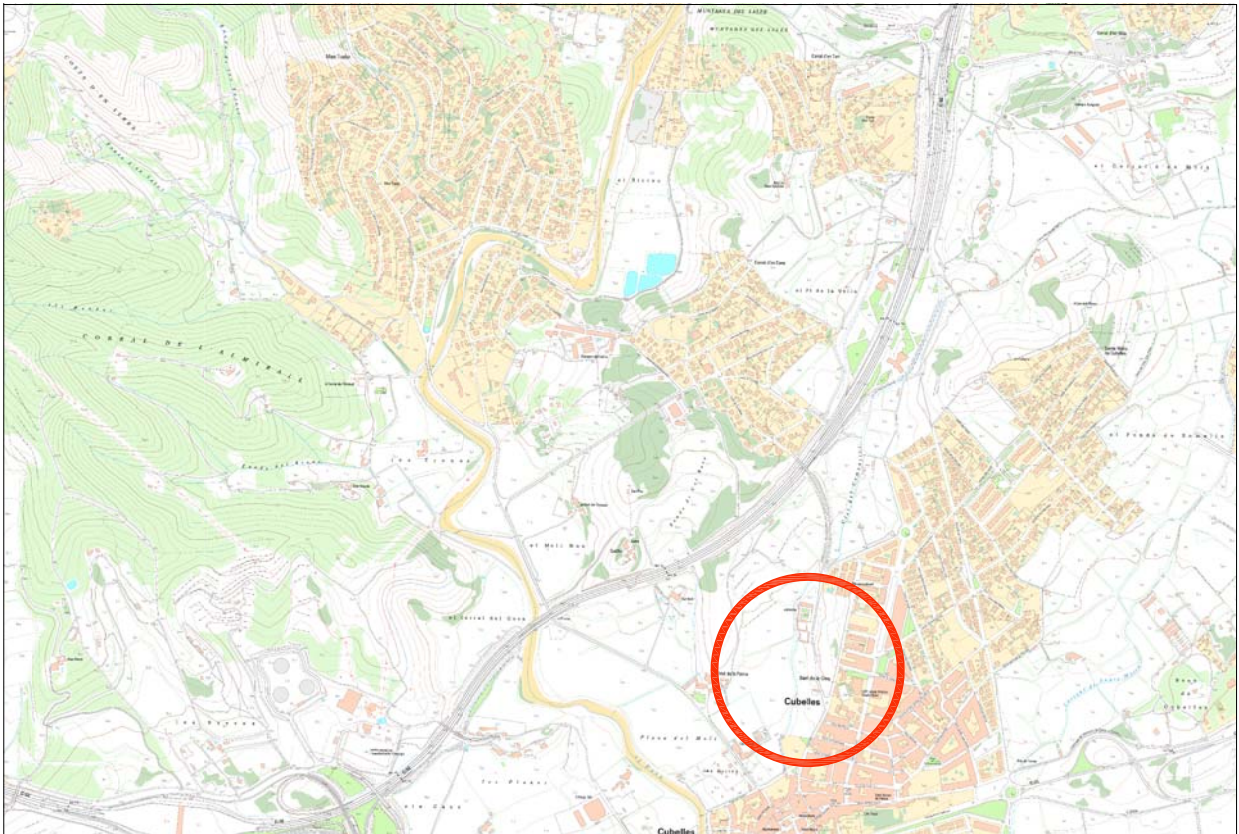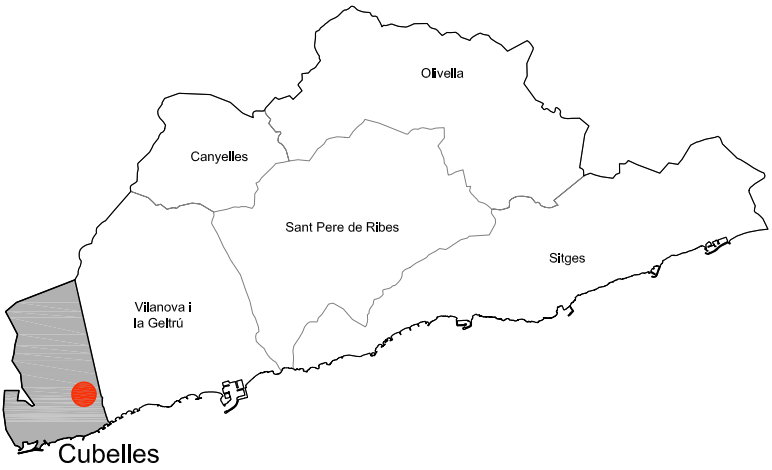

ÀMBIT D'ESTUDI



FOTOGRAFIA ÀEREA DETALL ÀMBIT D'ESTUDI

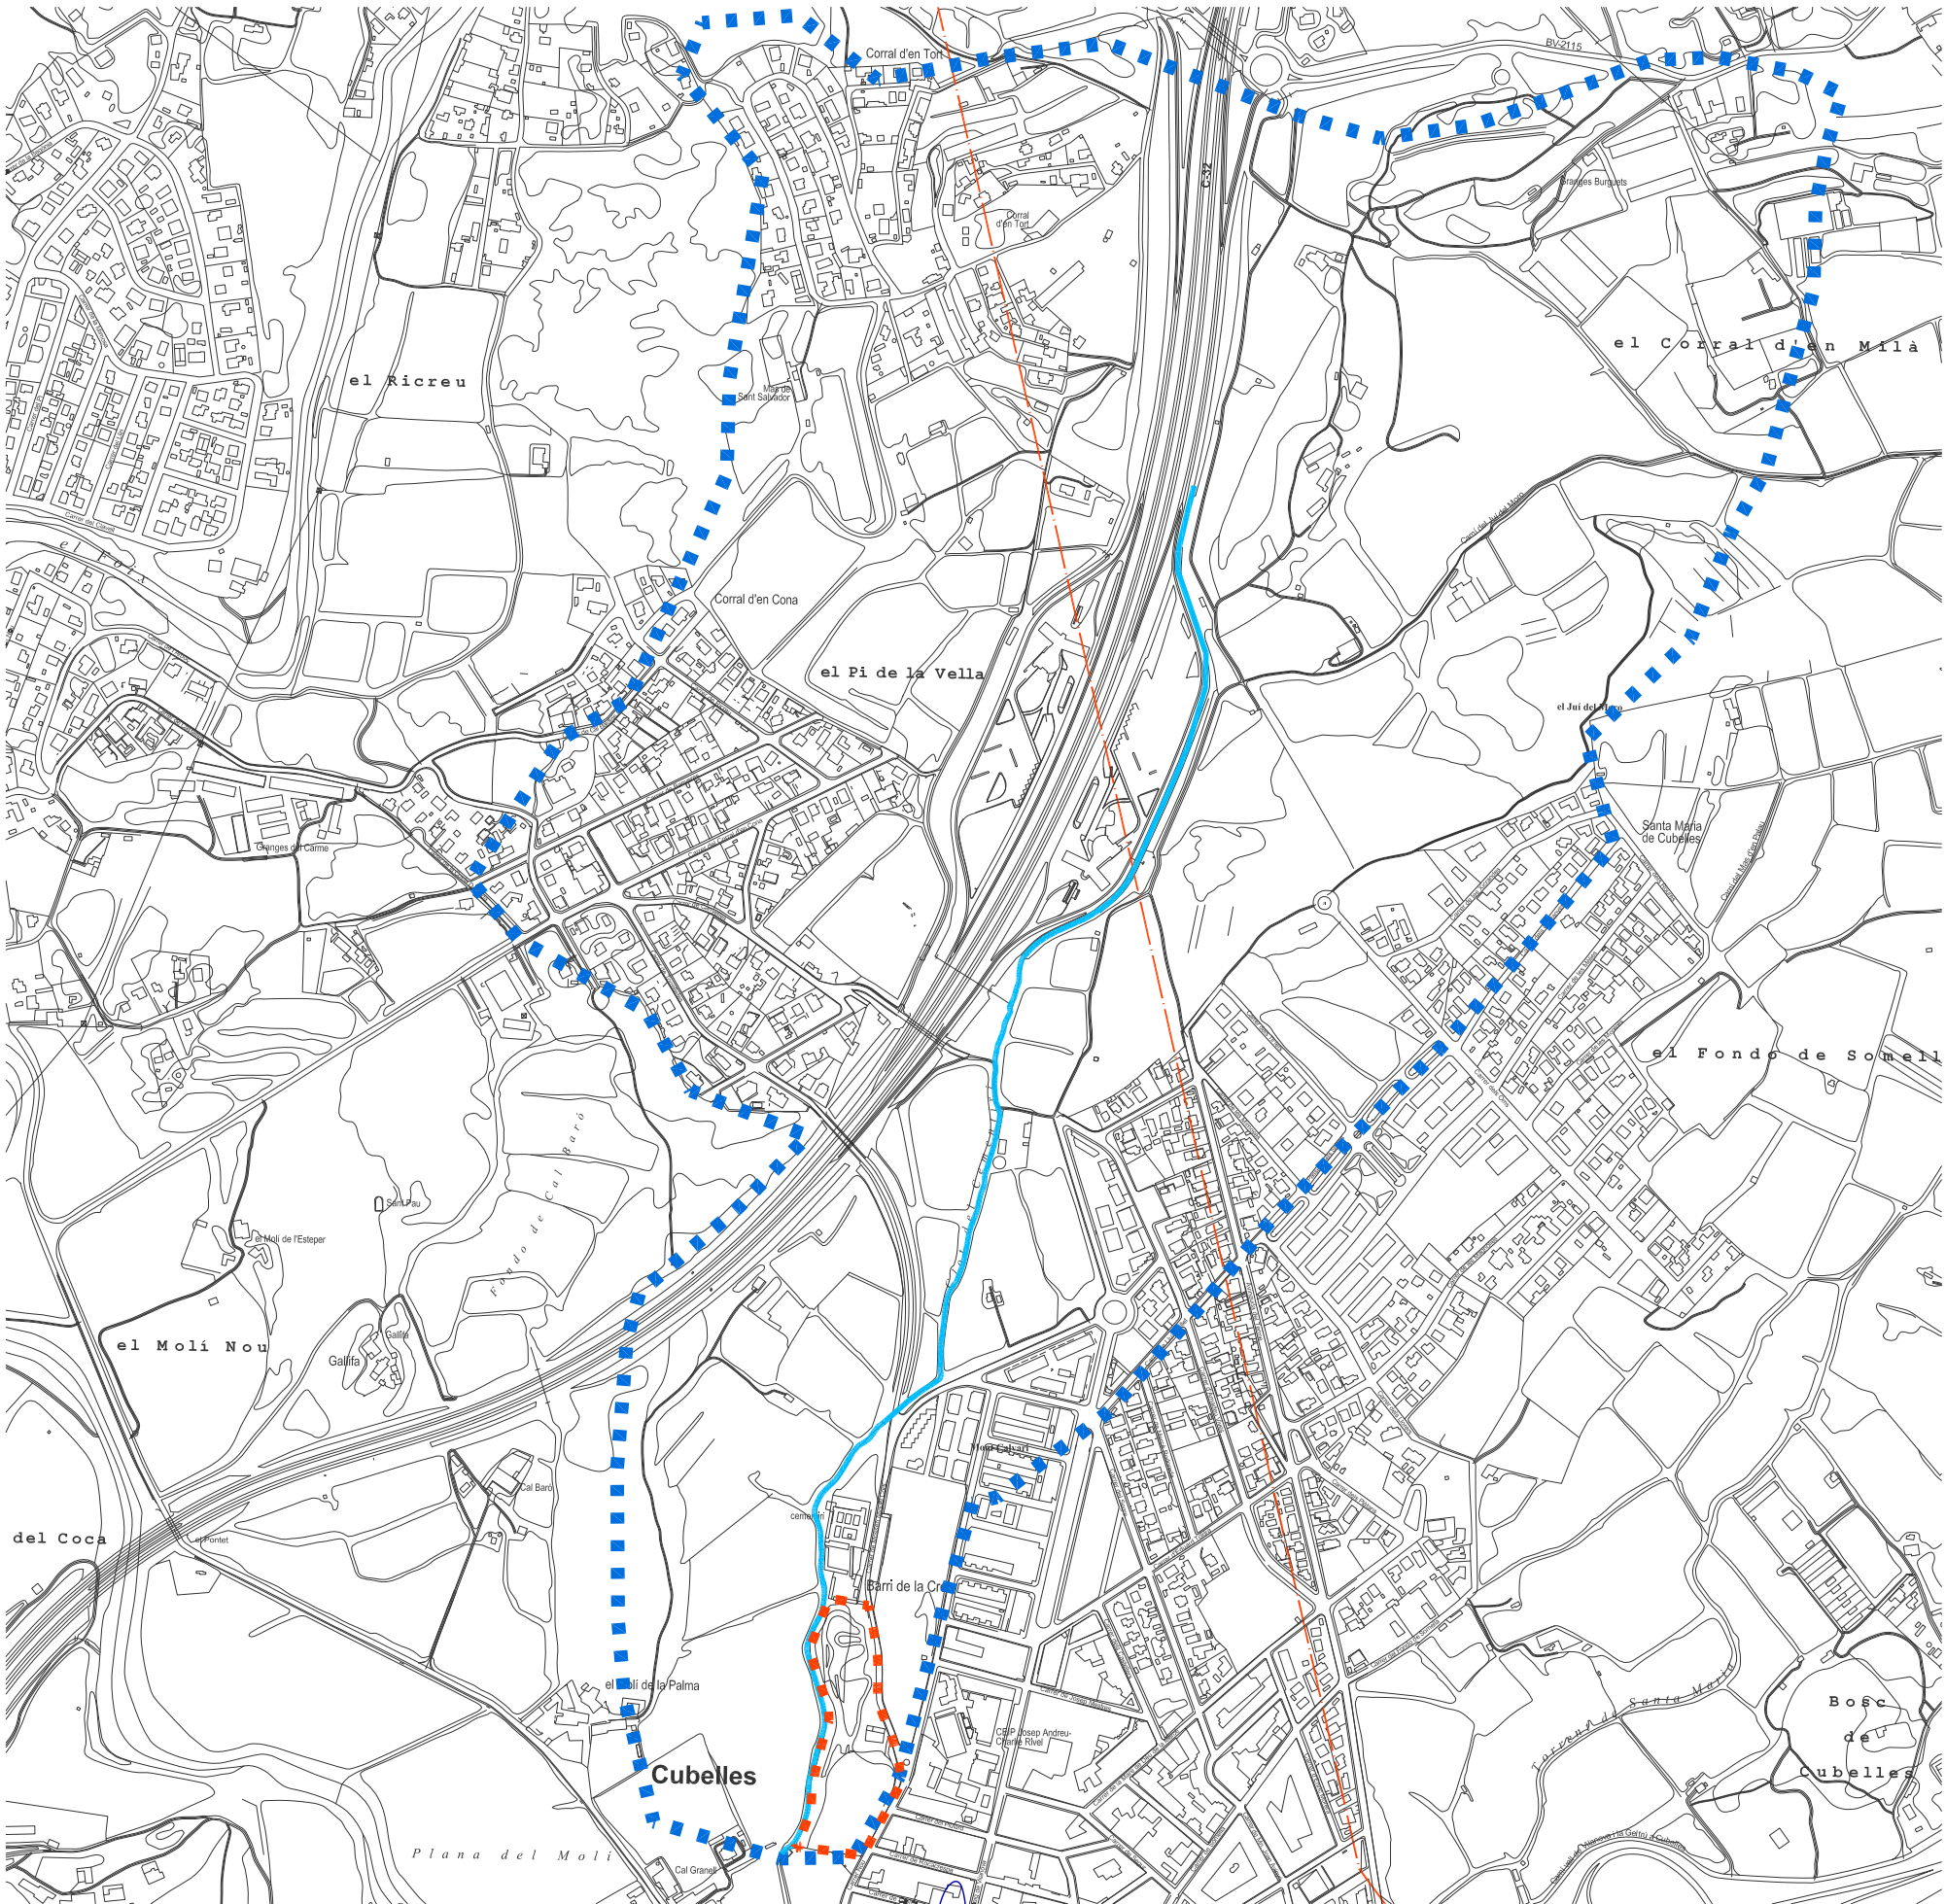

LLEENDA

- Àmbit del Sector
- Perímetre de la llera
- Torrent del cementiri
- Límit Municipal



AJUNTAMENT DE CUBELLES

TADEC
TÈCNICS ASSOCIATS DE CONSULTA

DIRECTOR DEL PROJECTE
CARLES GULEMANY I CASADAMON
ENGINYER DE G.C. I P. COL. N° 6272

TÍTOL DEL PROJECTE
ESTUDI D'INUNDABILITAT DEL SECTOR SÒL URBANITZABLE
DELIMITAT "INSTITUT LES VINYES"


ESCALA
ORIGINAL 1/8000



TÍTOL DEL PLÀNOL
PLANTA TOPOGRÀFICA I DELIMITACIÓ DEL SECTOR

DATA
MAIG 2012

PLÀNOL NÚM.
02
ARXIU
PTOPOGRÀFIC

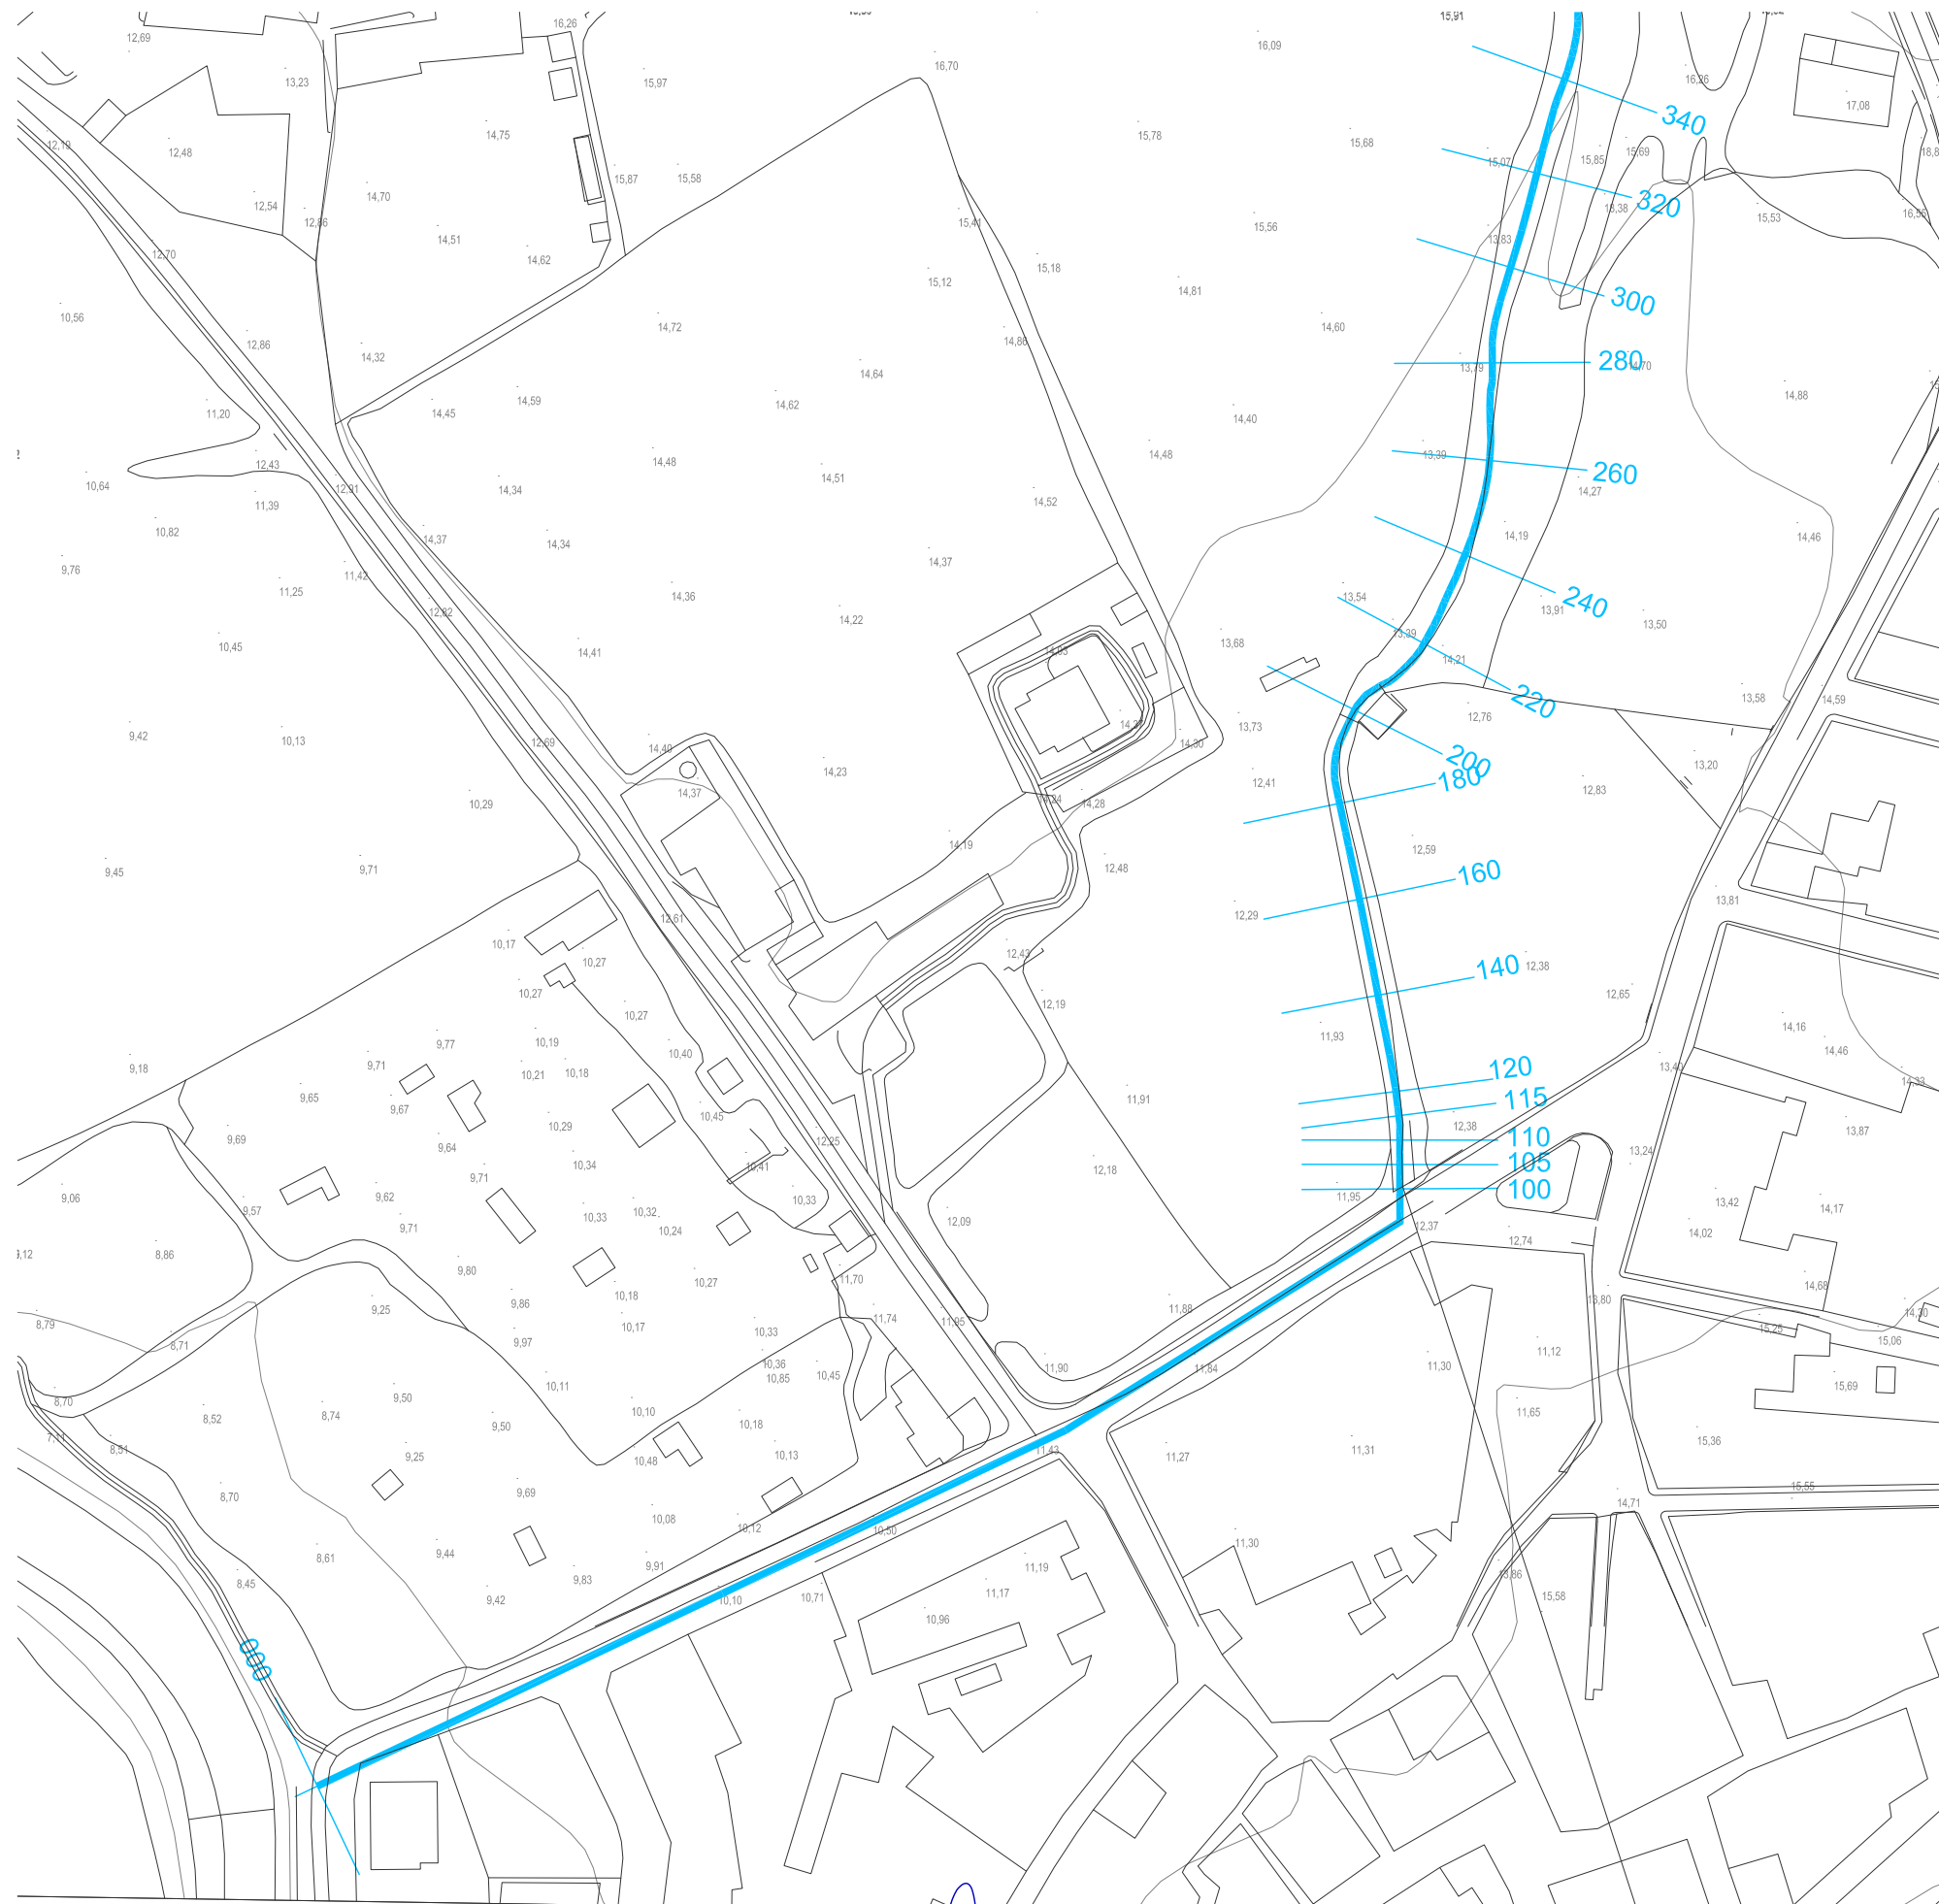

LLEGENDA

——— Torrent del cementiri



AJUNTAMENT DE CUBELLES

TADEC
TÈCNICS ASSOCIATS DE CONSULTA

DIRECTOR DEL PROJECTE


CARLES GULEMANY I CASADAMON
ENGINYER DE G.C. I P. COL. N° 6272

TÍTOL DEL PROJECTE

ESTUDI INUNDABILITAT DEL SECTOR SÒL URBANITZABLE
DELIMITAT "INSTITUT LES VINYES"

ESCALA

ORIGINAL 1/1500

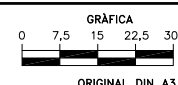

TÍTOL DEL PLÀNOL


PLANTA GRAL DE LA LLERA.
EIX I PERFILS TRANSVERSALS

DATA

MAIG 2012

PLÀNOL NÚM.

3 1 de 3
ARXIU.
PPERFILS1

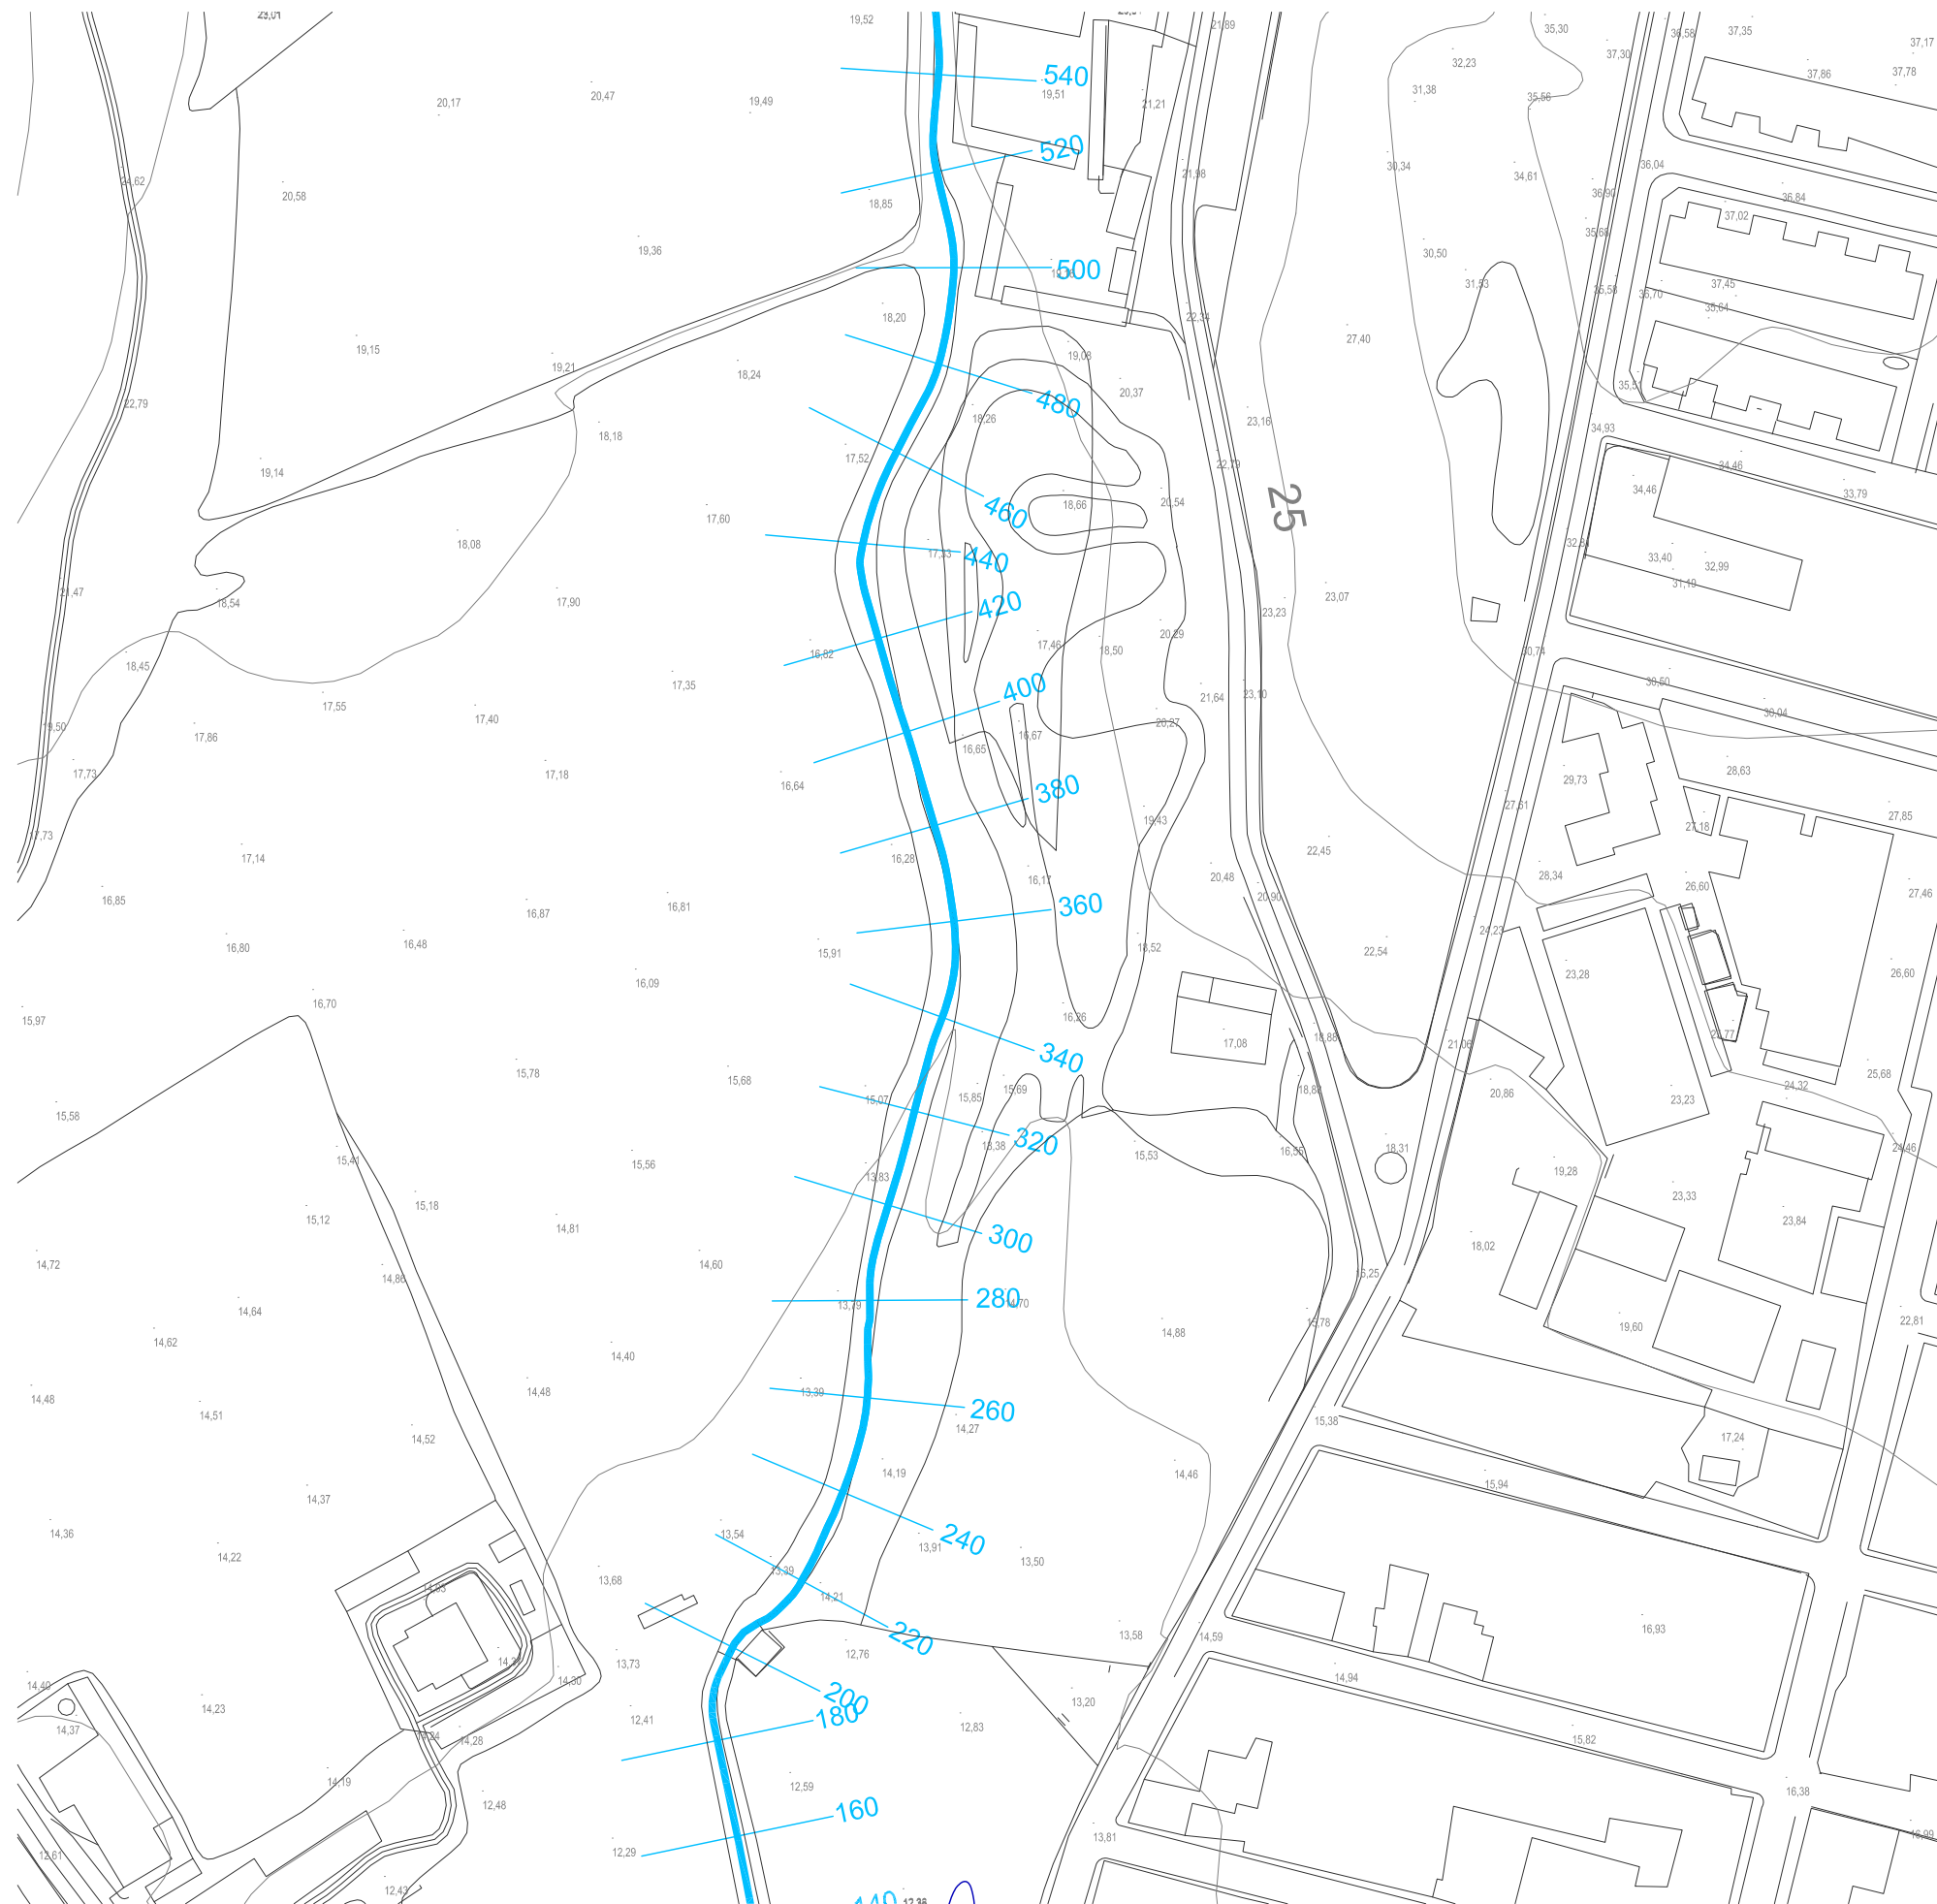

LLEGENDA

 Torrent del cementiri



AJUNTAMENT DE CUBELLES

TADEC
TÈCNICS ASSOCIATS DE CONSULTA

DIRECTOR DEL PROJECTE


CARLES GULEMANY I CASADAMON
ENGINYER DE G.C. I P. COL. N° 6272

TITOL DEL PROJECTE

ESTUDI D'INUNDABILITAT DEL SECTOR SÒL URBANITZABLE
DELIMITAT "INSTITUT LES VINYES"

ESCALA

ORIGINAL 1/1500

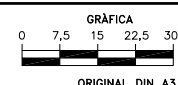

TITOL DEL PLÀNOL

PLANTA GRAL DE LA LLERA.
EIX I PERFILS TRANSVERSALS

DATA

MAIG 2012

PLÀNOL NÚM.

3 2 de 3

ARXIU.

PPERFILS2



LLEGENDA

 Torrent del cementiri




AJUNTAMENT DE CUBELLES

TADEC
TÈCNICS ASSOCIATS DE CONSULTA

DIRECTOR DEL PROJECTE
CARLES GULEMANY I CASADAMON
ENGINYER DE G.C. I P. COL. N° 6272

TITOL DEL PROJECTE
ESTUDI D'INUNDABILITAT DEL SECTOR SÒL URBANITZABLE
DELIMITAT "INSTITUT LES VINYES"

ESCALA
ORIGINAL 1/1500

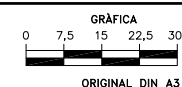


TITOL DEL PLÀNOL

PLANTA GRAL DE LA LLERA.
EIX I PERFILS TRANSVERSALS

DATA
MAIG 2012

PLÀNOL NÚM.
3 3 de 3
ARXIU.
PPERFILS3

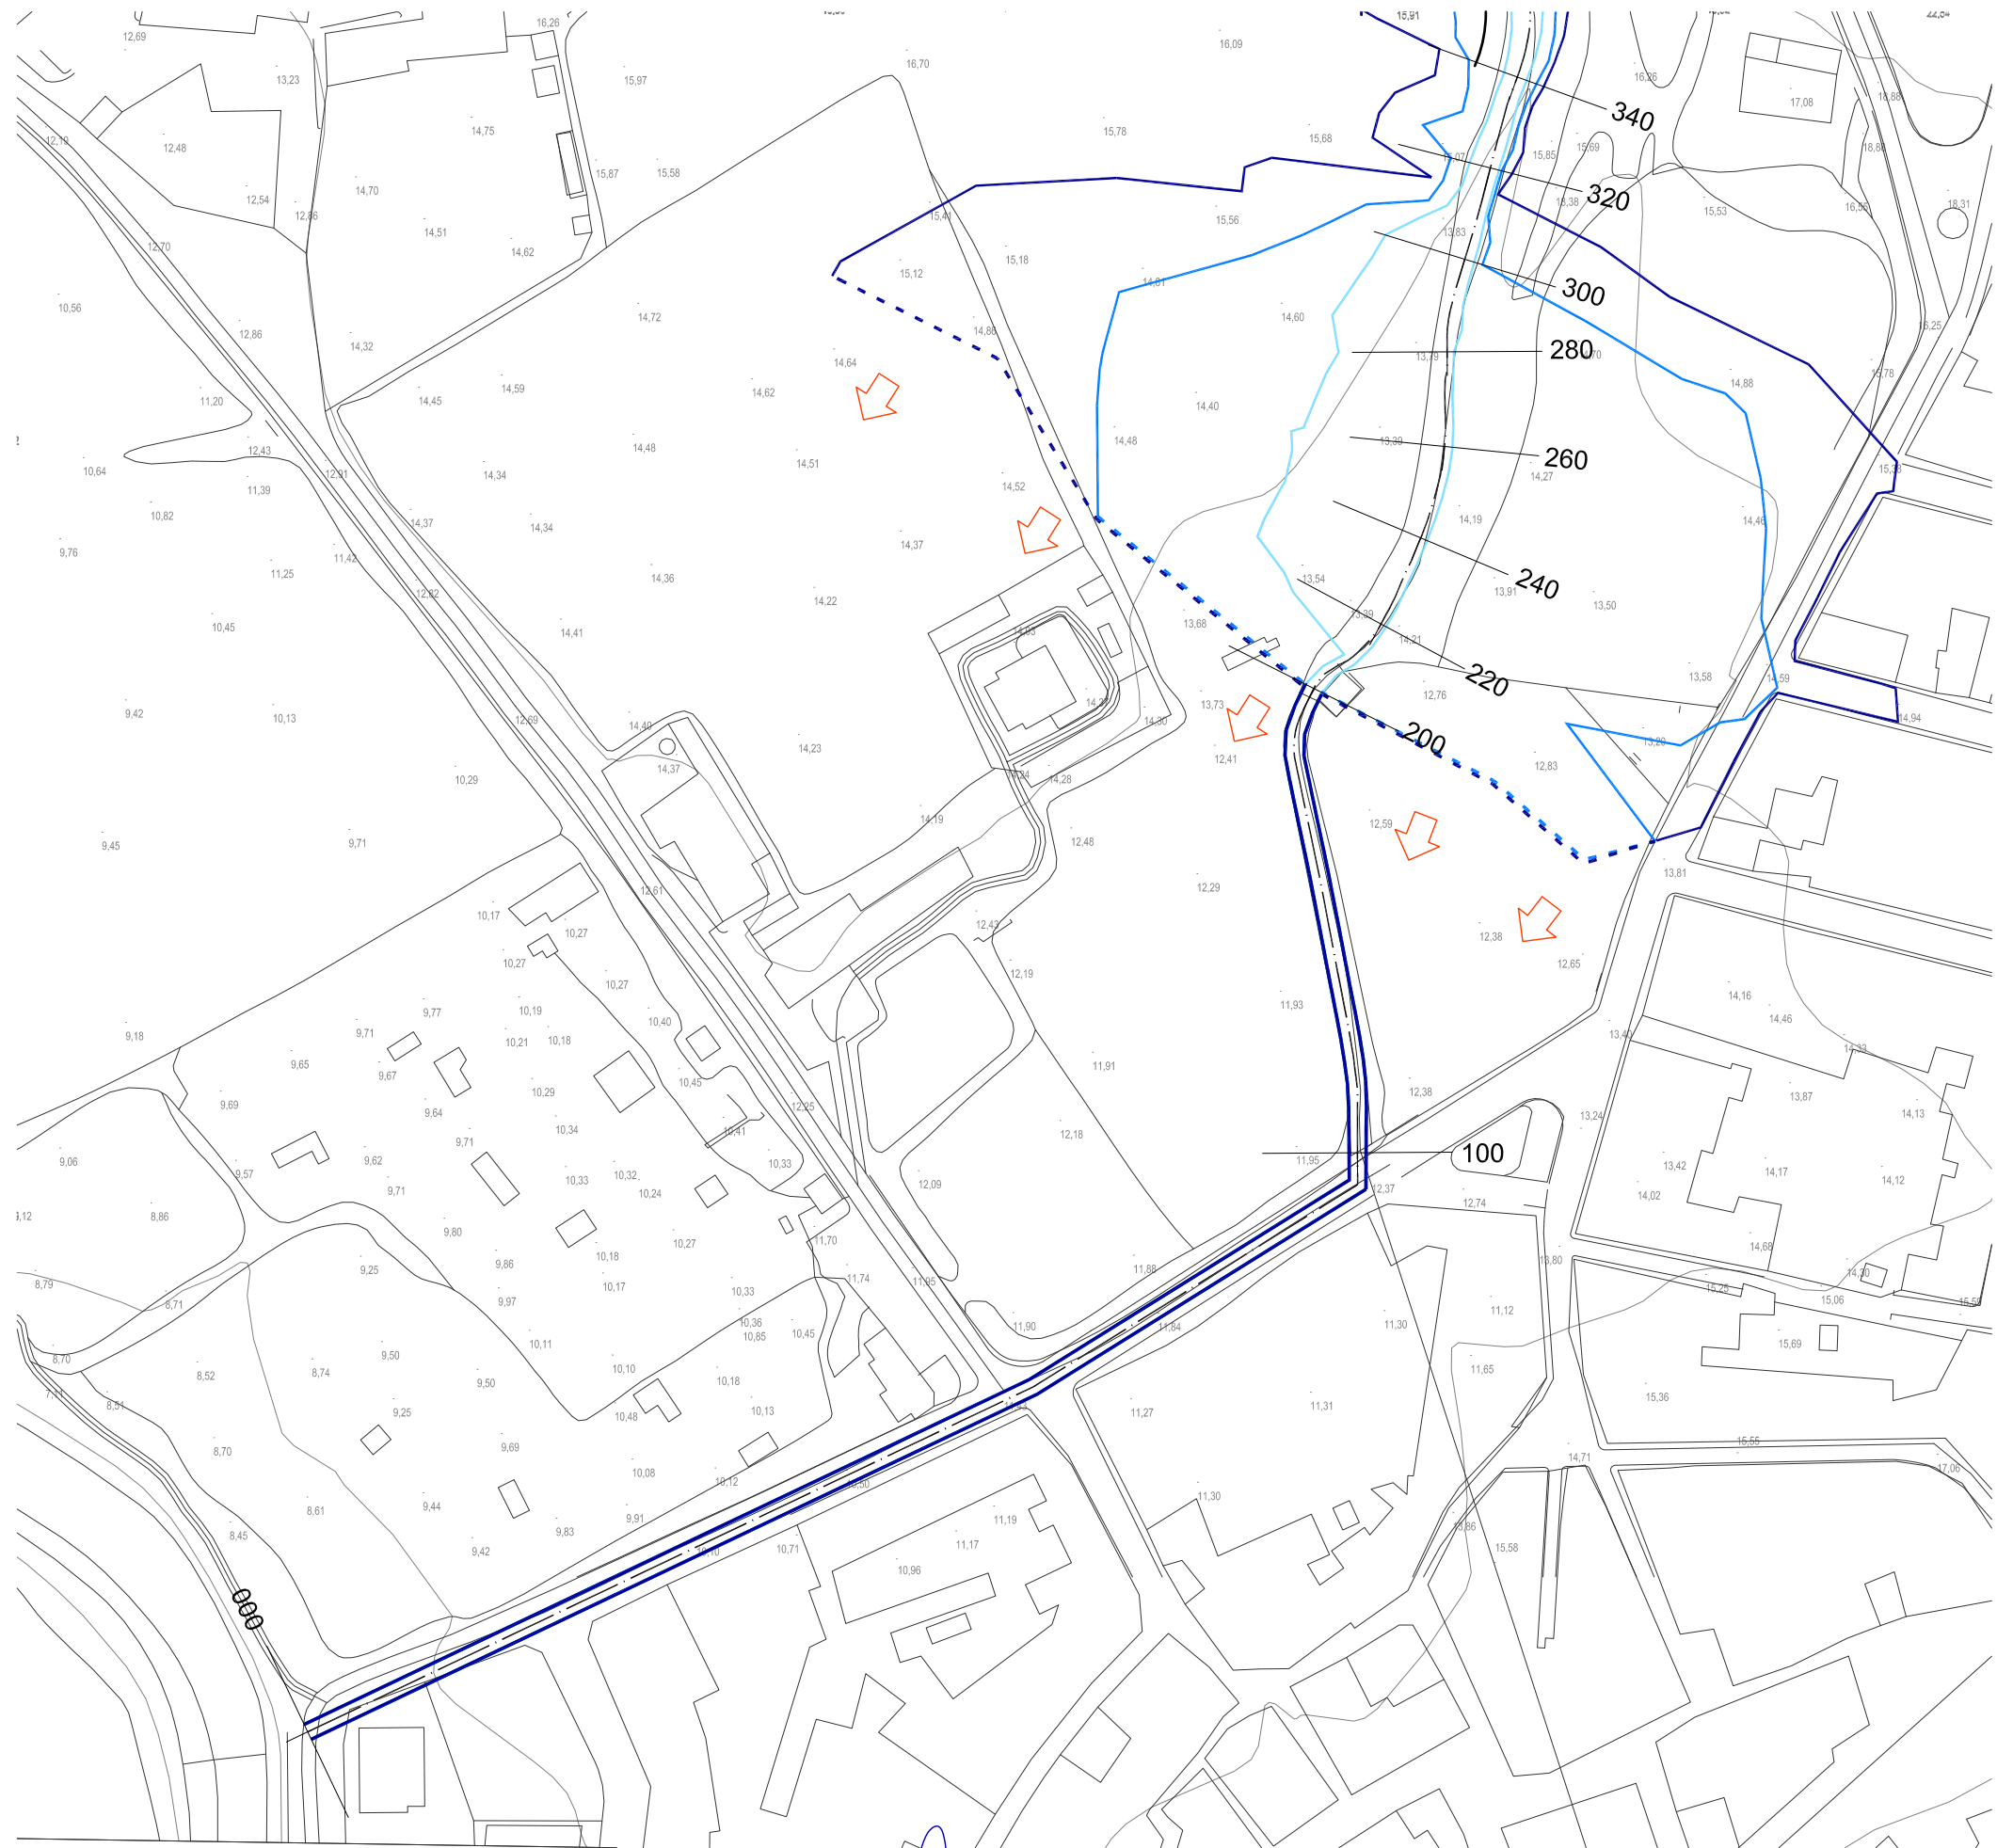

LLEENDA

Eix Torrent del cementiri

Nivell d'aigua Q10

Nivell d'aigua Q100

Nivell d'aigua Q500

Desbordament fora de llera
cap a nucli urbà



LLEGENDA


Eix Torrent del cementiri

Nivell d'aigua Q10

Nivell d'aigua Q100

Nivell d'aigua Q500

Desbordament fora de llera cap a nucli urbà

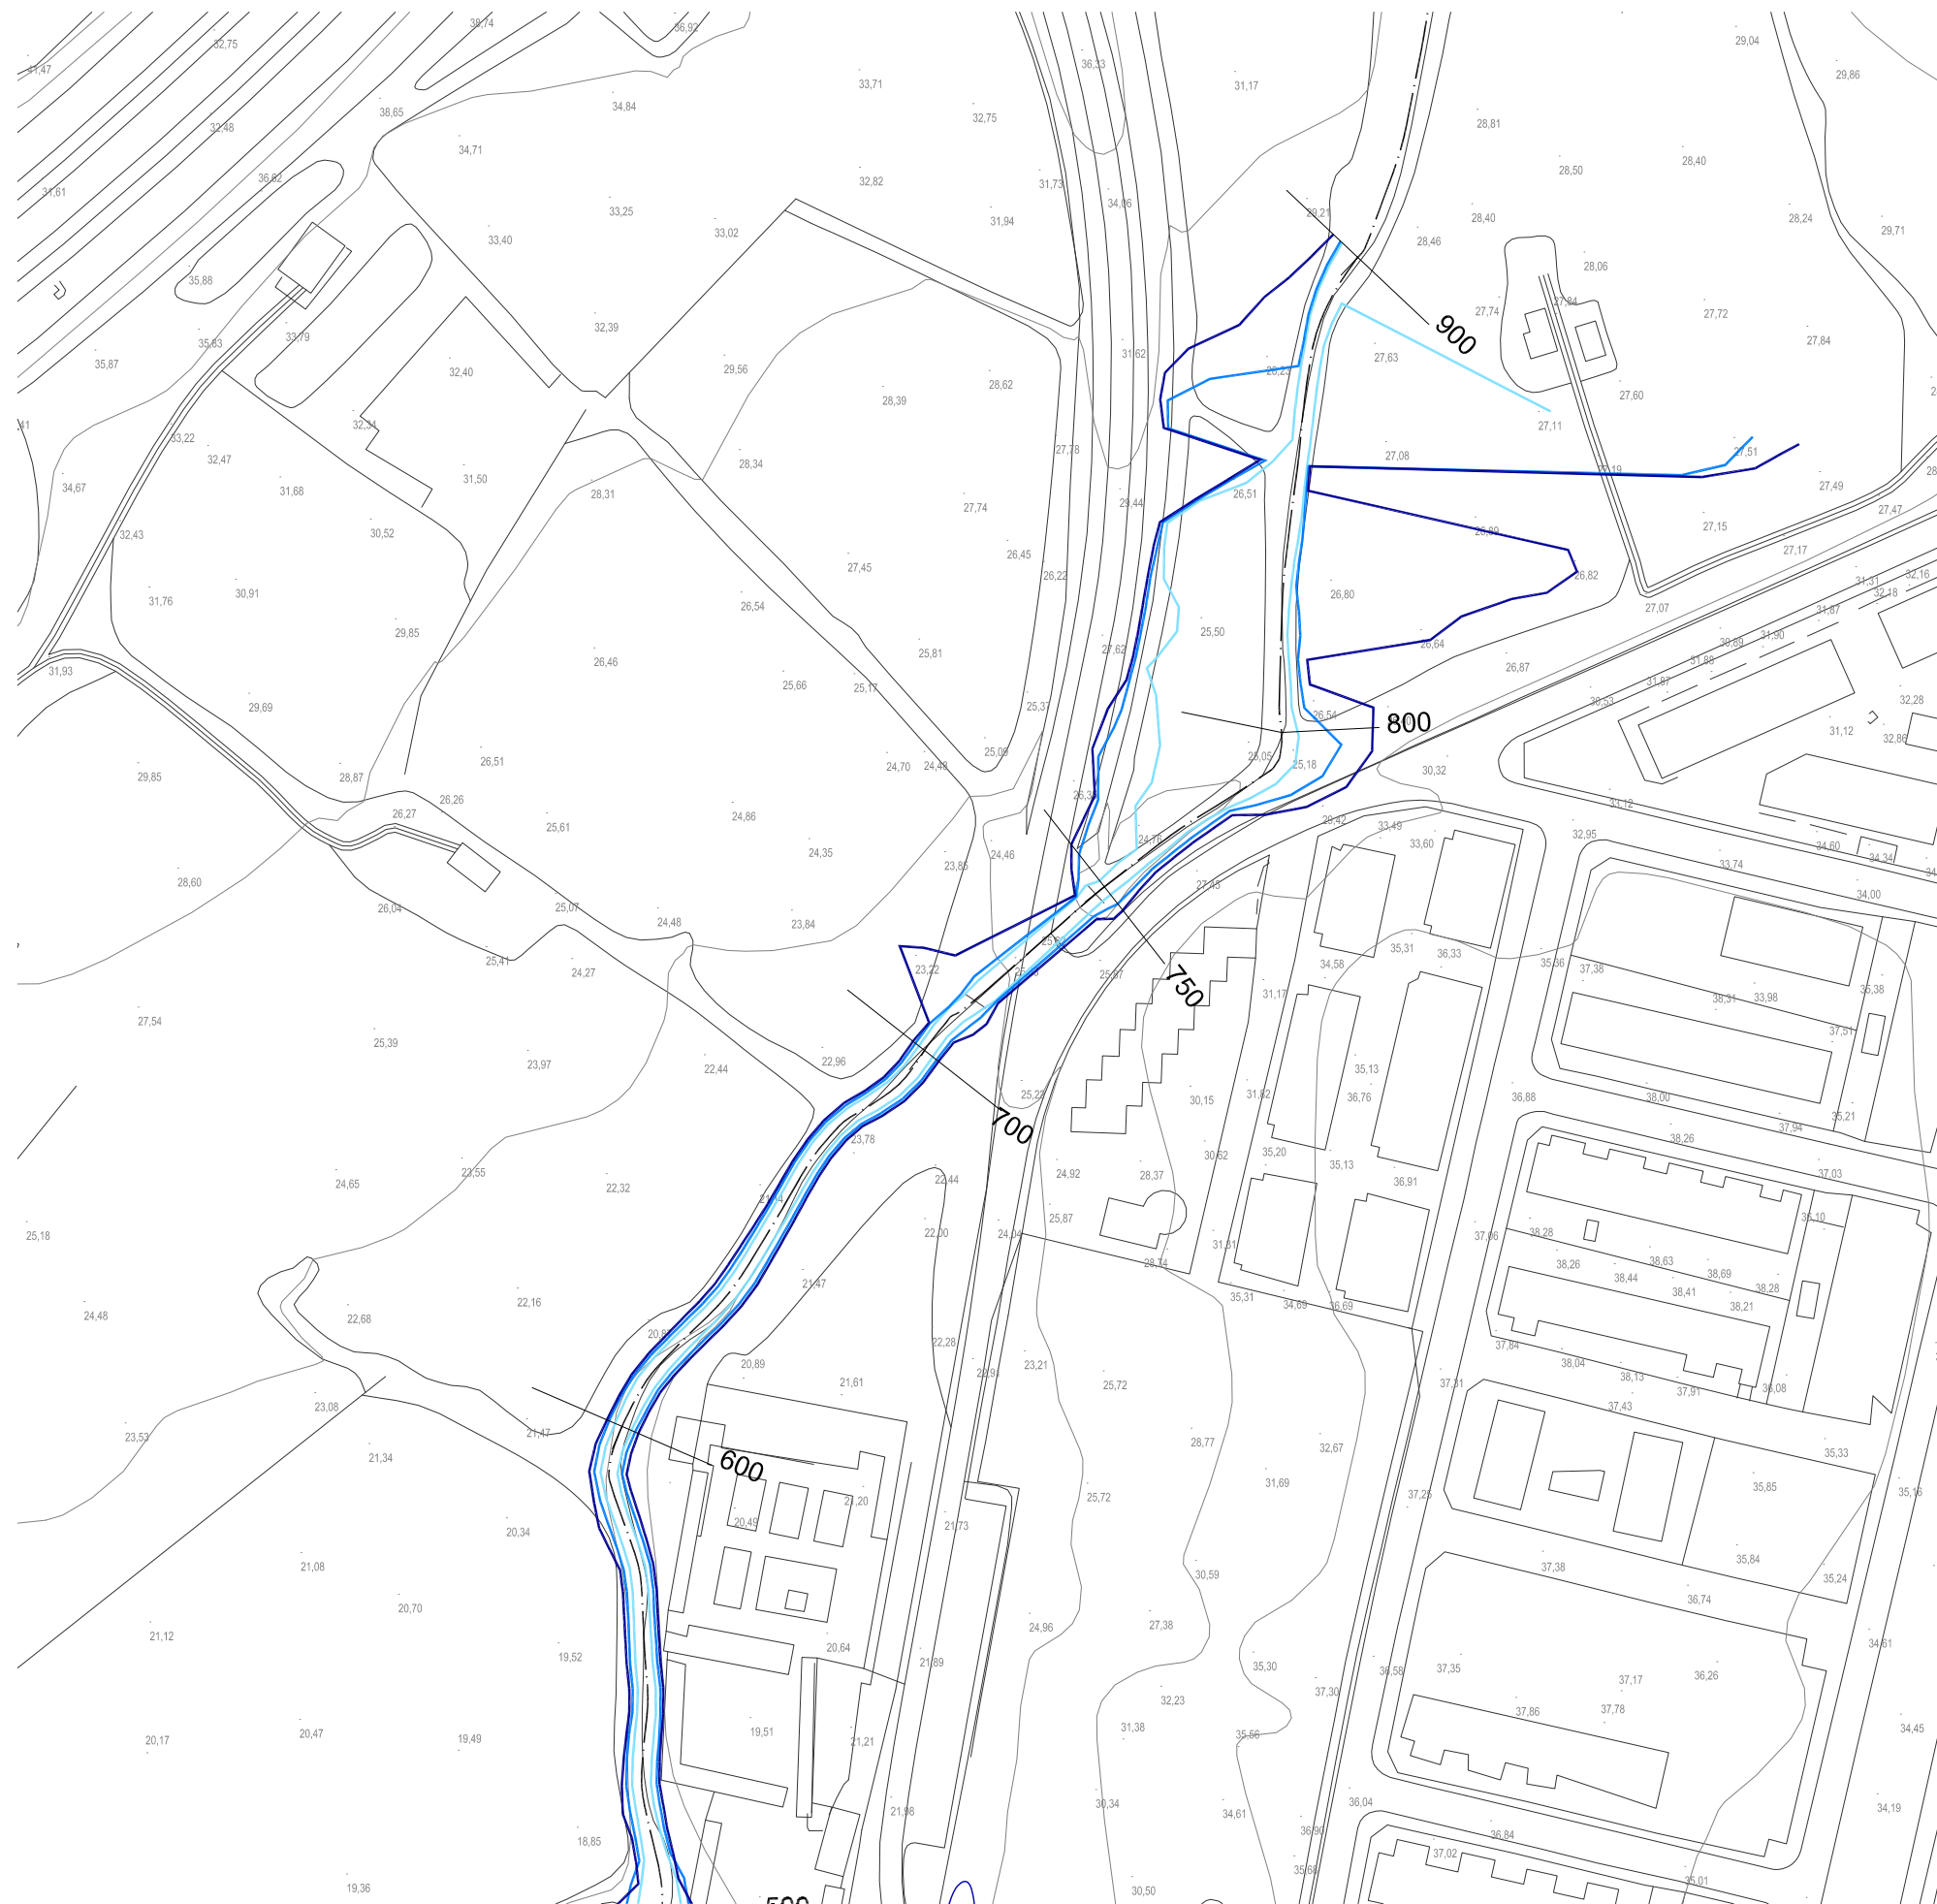

LLEGENDA

- Eix Torrent del cementiri
- Nivell d'aigua Q10
- Nivell d'aigua Q100
- Nivell d'aigua Q500
- Desbordament fora de llera cap a nucli urbà




AJUNTAMENT DE CUBELLES

TADEC
TÈCNICS ASSOCIATS DE CONSULTA

DIRECTOR DEL PROJECTE
CARLES GUILLEMANY I CASADAMON
ENGINYER DE G.C. I P. COL. N° 6272

TÍTOL DEL PROJECTE
ESTUDI D'INUNDABILITAT DEL SECTOR SÒL URBANITZABLE
DELIMITAT "INSTITUT LES VINYES"

ESCALA
ORIGINAL 1/1500

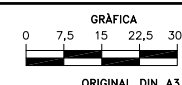



TÍTOL DEL PLÀNOL

PLANTA NIVELL D'INUNDACIÓ.
ESTAT ACTUAL

DATA
MAIG 2012

PLÀNOL NÚM.
4 3 de 6
ARXIU.
PNI/VELLINUNINI3

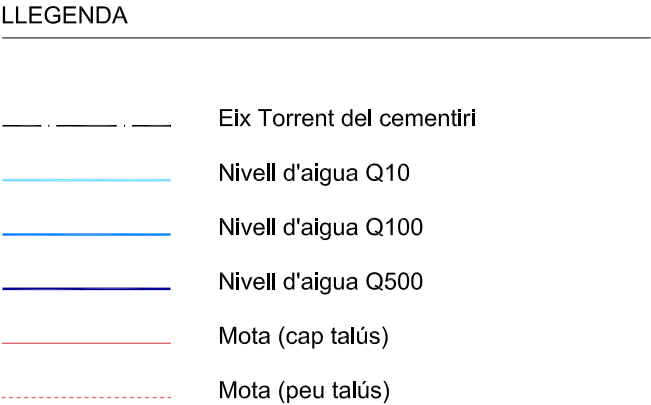

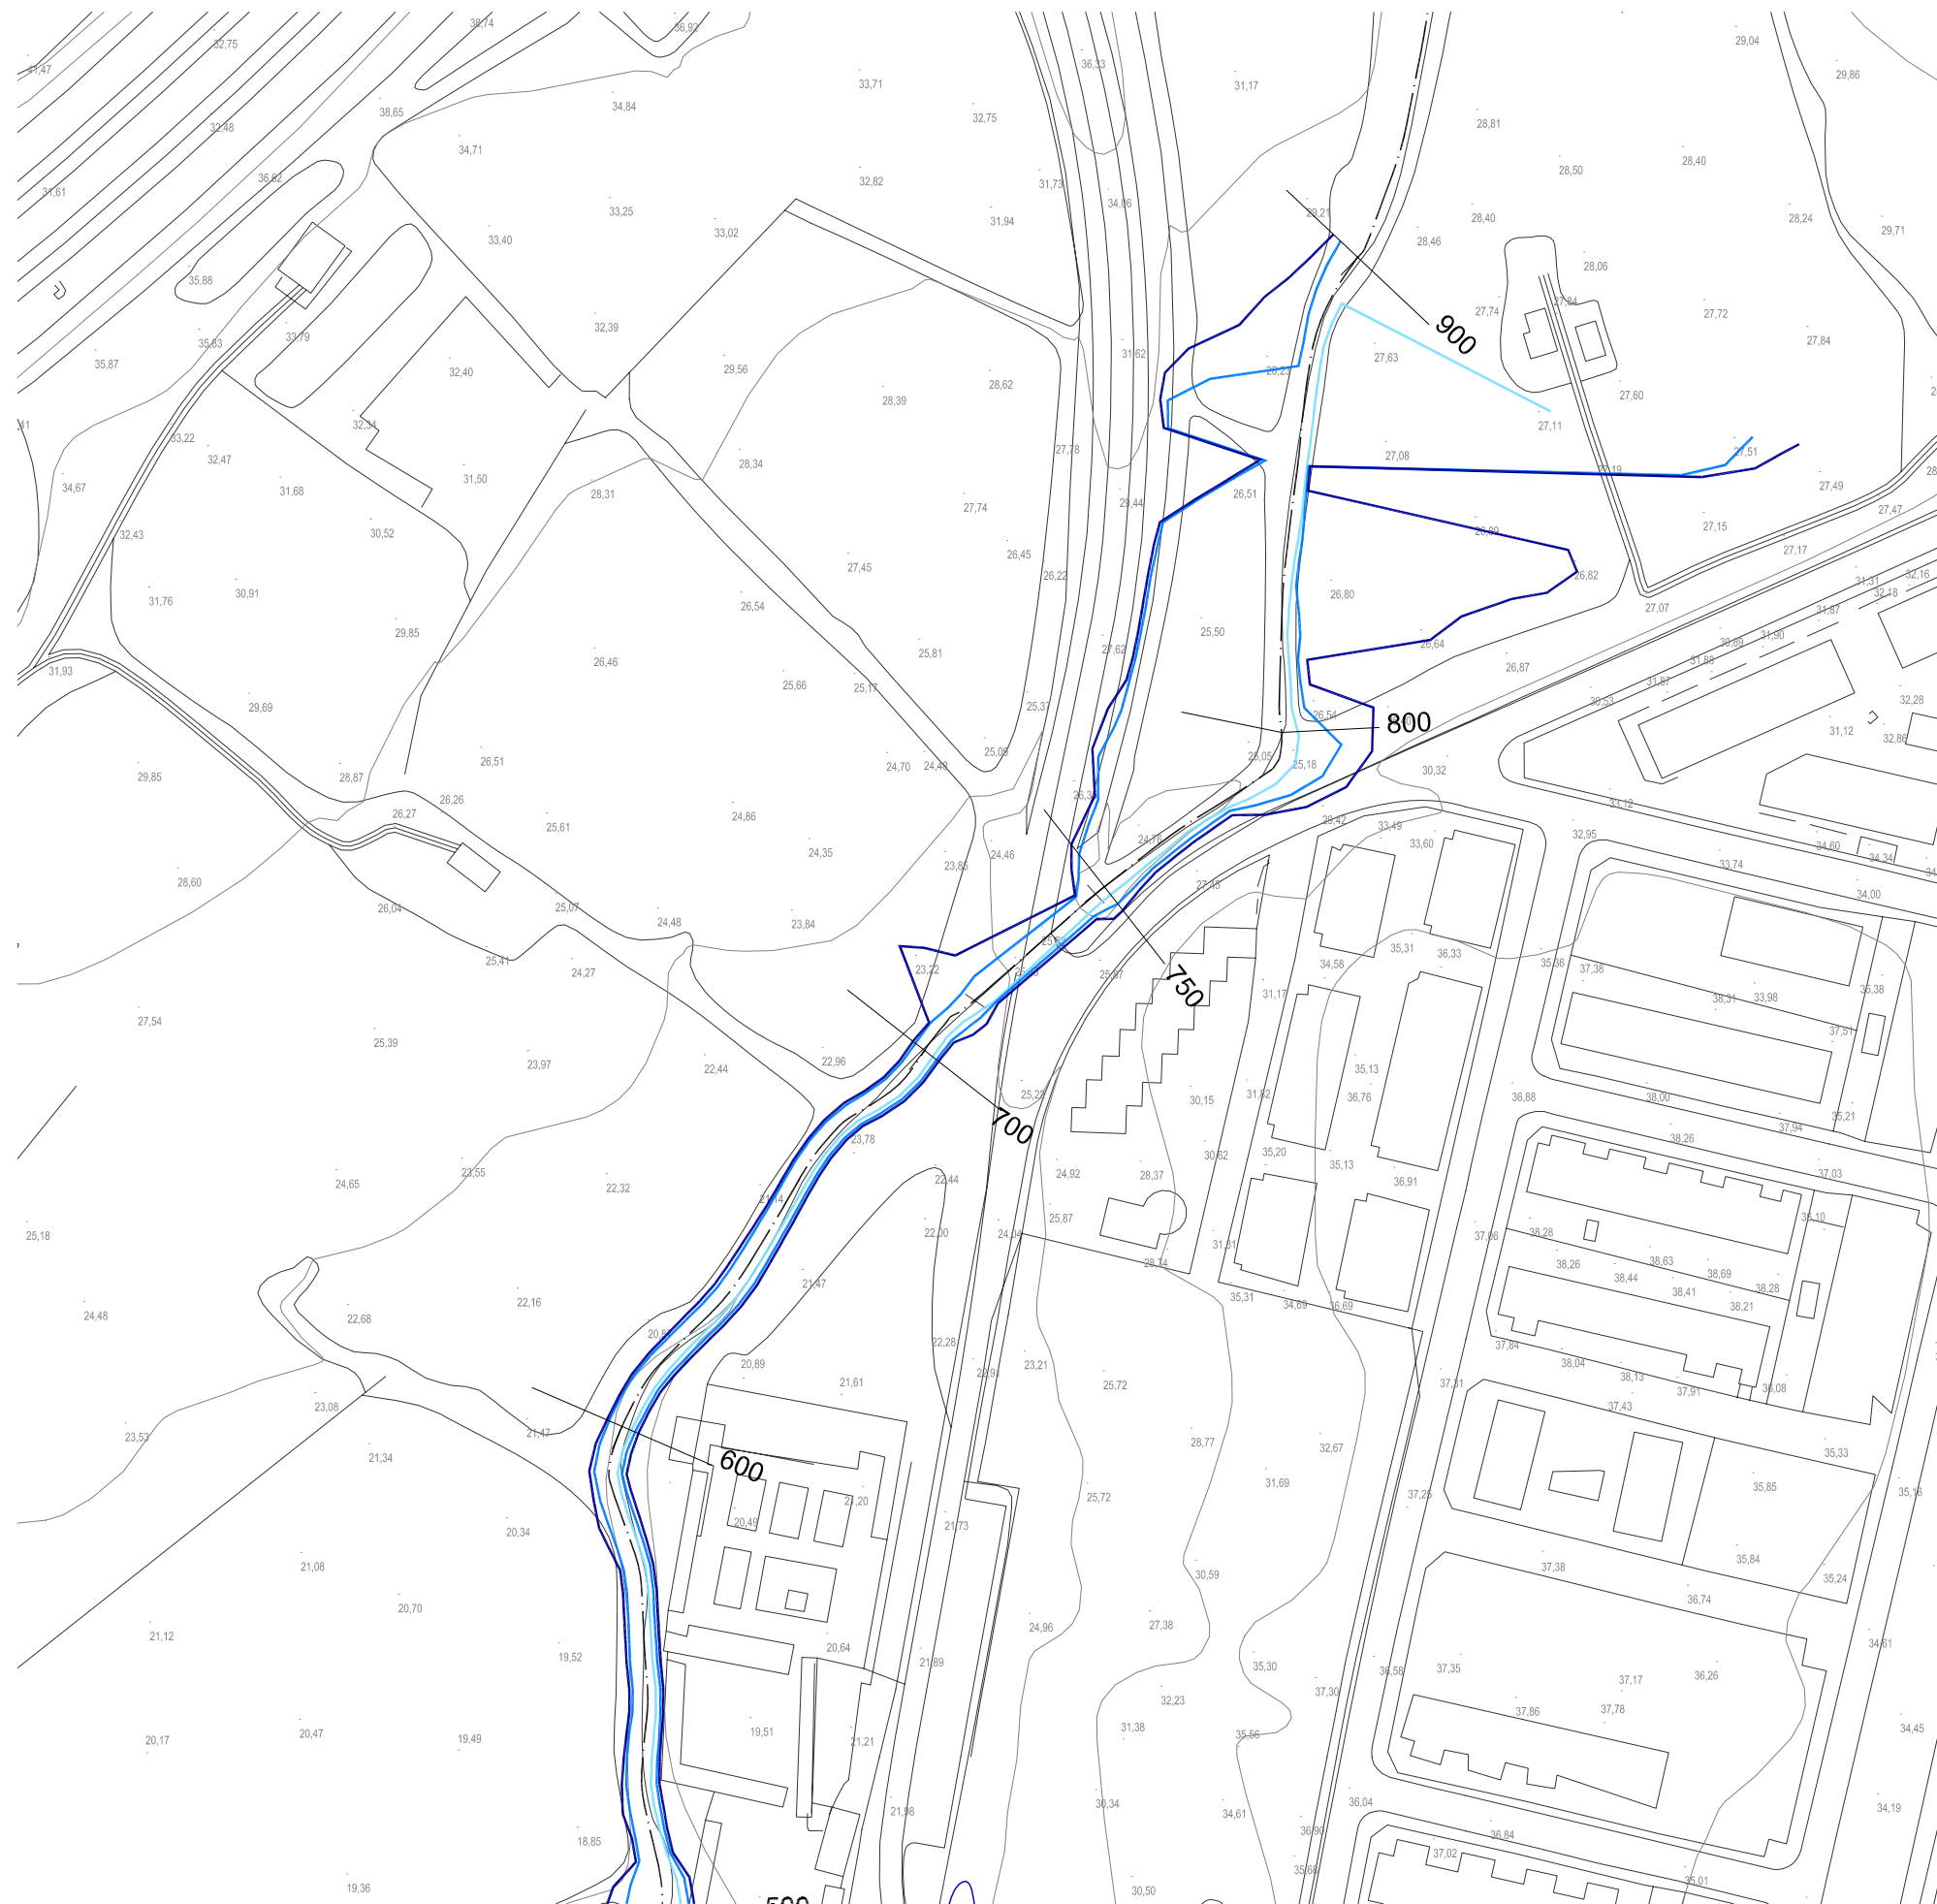

LLEGENDA

- Eix Torrent del cementiri
- Nivell d'aigua Q10
- Nivell d'aigua Q100
- Nivell d'aigua Q500
- Mota (cap talús)
- Mota (peu talús)




AJUNTAMENT DE CUBELLES

TADEC
TÈCNICS ASSOCIATS DE CONSULTA

DIRECTOR DEL PROJECTE
CARLES GULEMANY I CASADAMON
ENGINYER DE G.C. I P. COL. N° 6272

TITOL DEL PROJECTE
ESTUDI D'INUNDABILITAT DEL SECTOR SÒL URBANITZABLE
DELIMITAT "INSTITUT LES VINYES"

ESCALA
ORIGINAL 1/1500

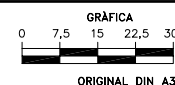


TITOL DEL PLÀNOL

PLANTA NIVELL D'INUNDACIÓ.
ESTAT FINAL


DATA
MAIG 2012

PLÀNOL NÚM.
4 6 de 6
ARXIU:
Pnivellinunfinal3


TORRENT CEMENTIRI
220

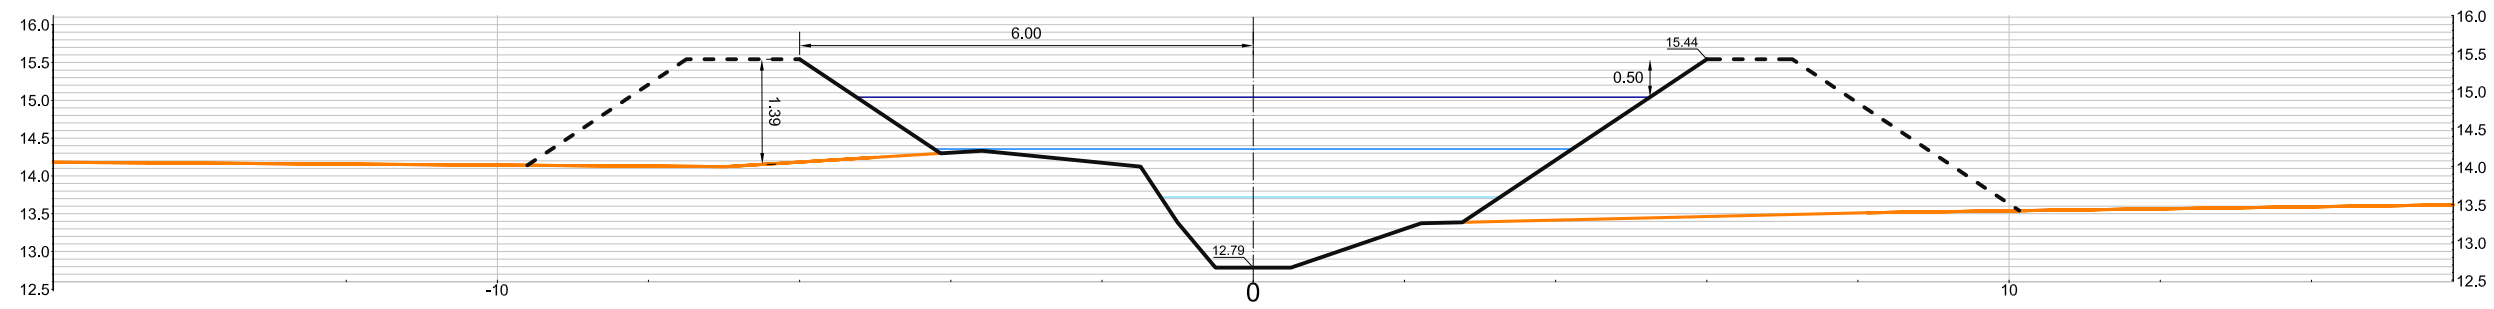


TORRENT CEMENTIRI
240

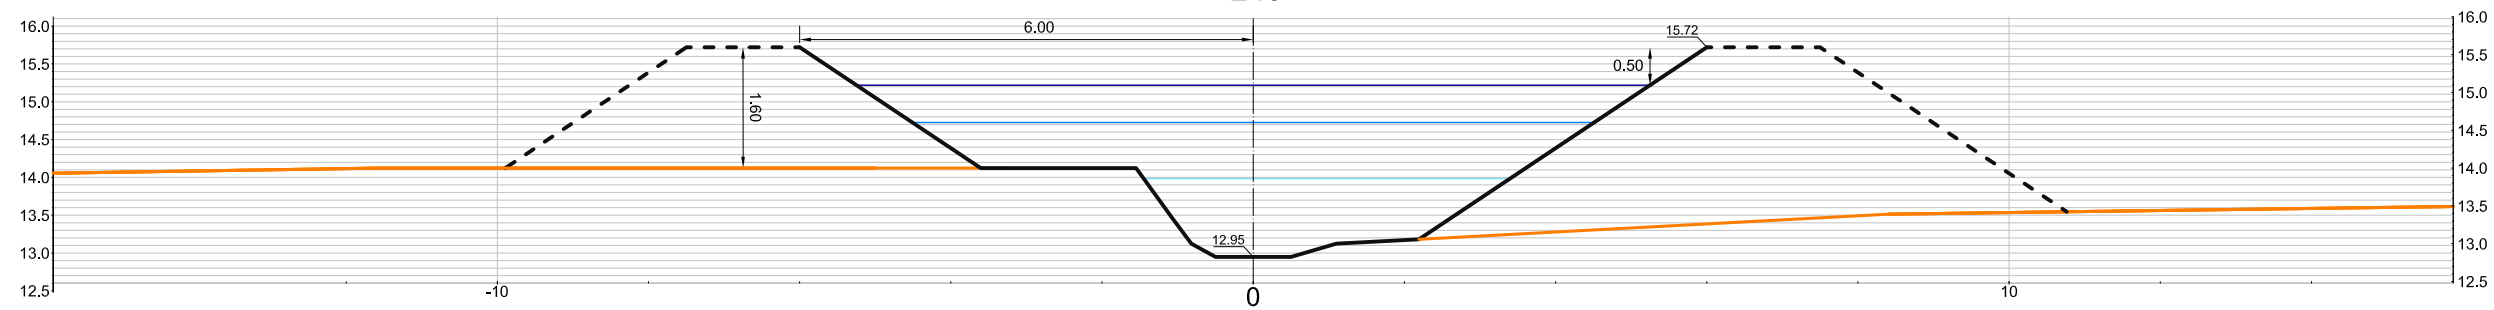

TORRENT CEMENTIRI
260

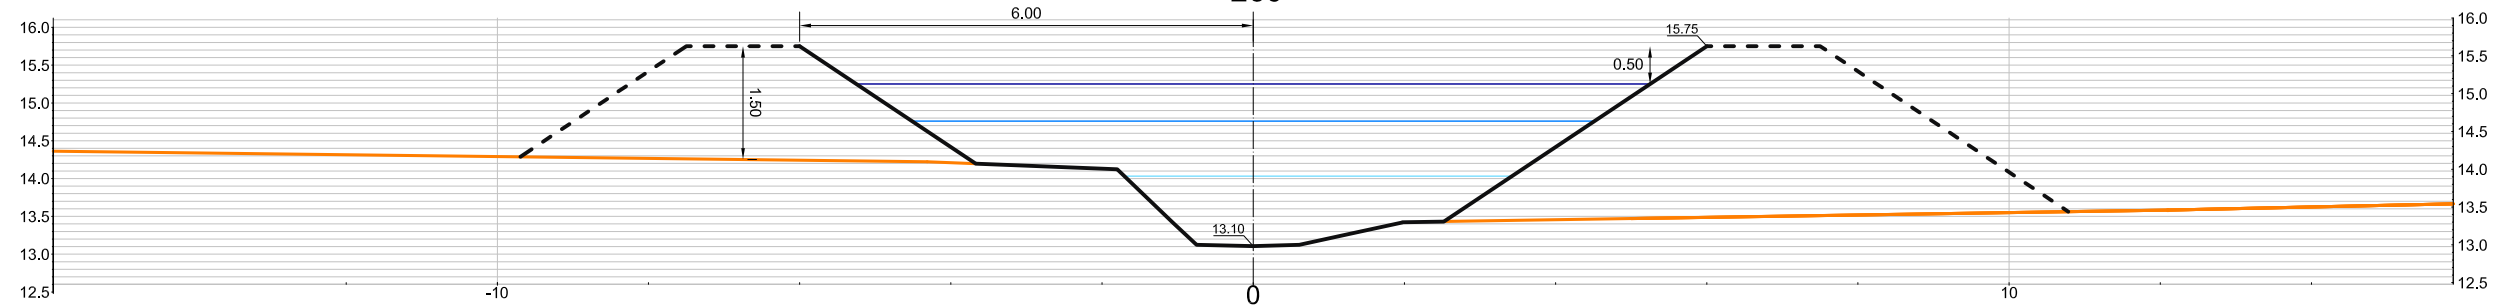

TORRENT CEMENTIRI
280

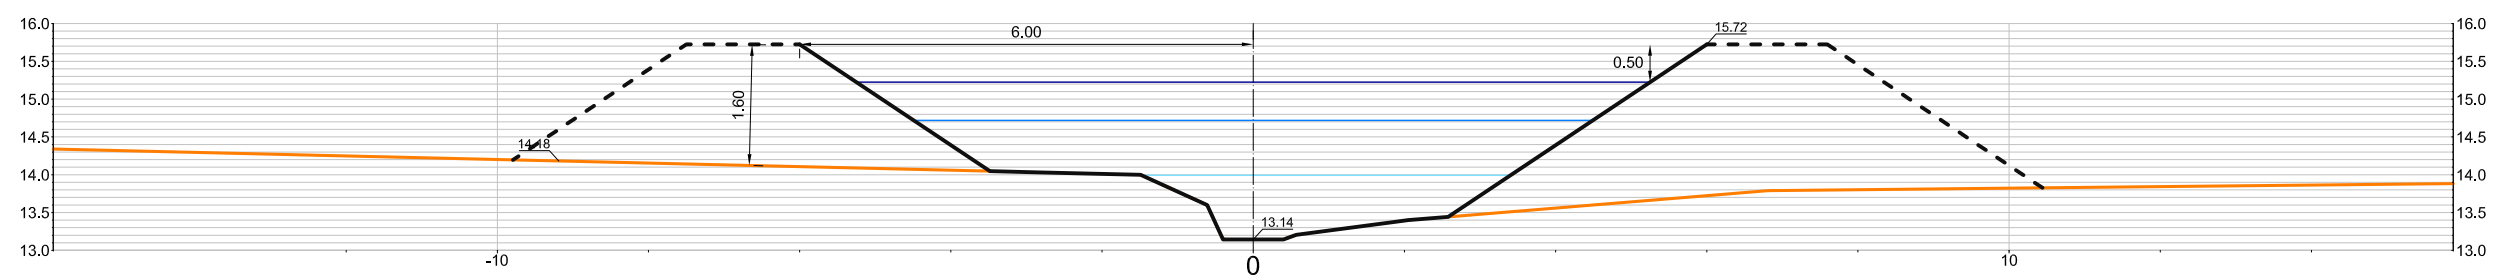

- Q10
- Q100
- Q500
- MOTA DE PROTECCIÓ
- TERRENY



AJUNTAMENT DE CUBELLES

TADEC
TÈCNICS ASSOCIATS DE CONSULTA

DIRECTOR DEL PROJECTE

CARLES GUILLEMANY I CASADAMON
ENGINYER DE G.C. I P. COL. N° 6272

TÍTOL DEL PROJECTE

ESTUDI D'INUNDABILITAT DEL SECTOR SÒL URBANITZABLE
DELIMITAT "INSTITUT LES VINYES"

ESCALA

ORIGINAL 1/100

GRÀFICA



TÍTOL DEL PLÀNOL

PERFELS TRANSVERSALS

DATA


MAIG 2012

PLÀNOL NÚM.


5 1 de 4

ARXIU.


PTRANS1

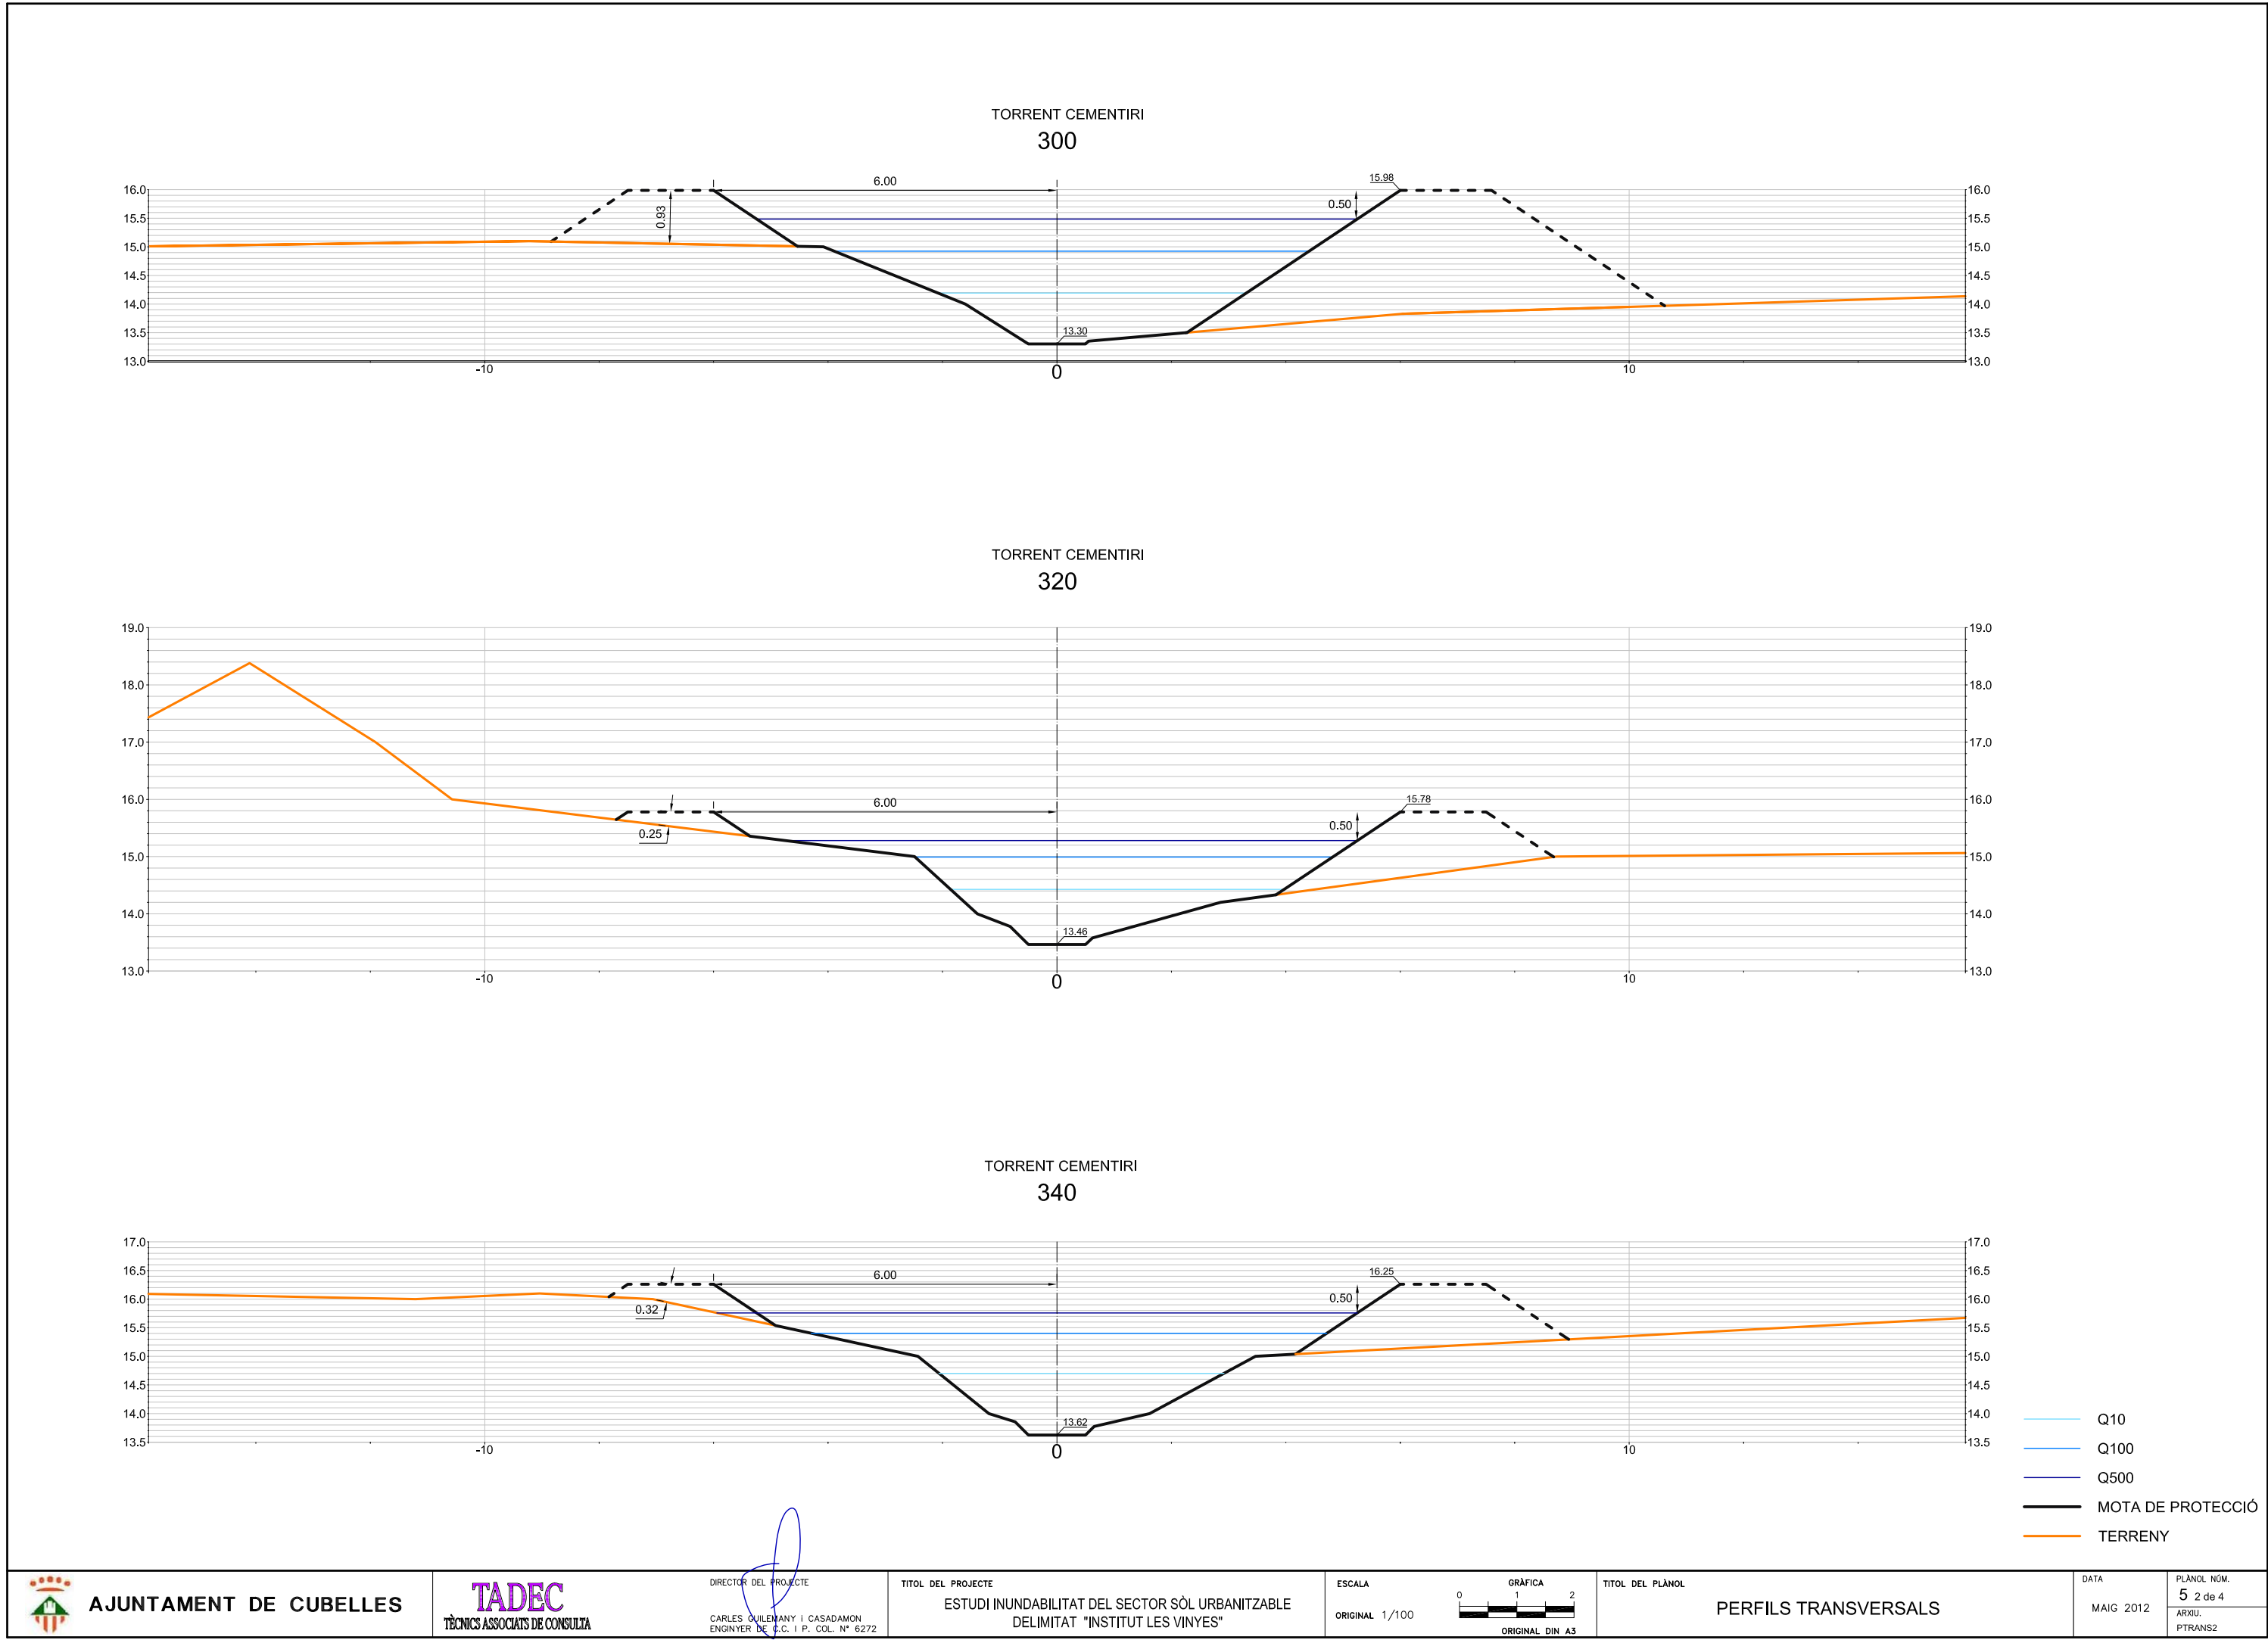


TORRENT CEMENTIRI
360

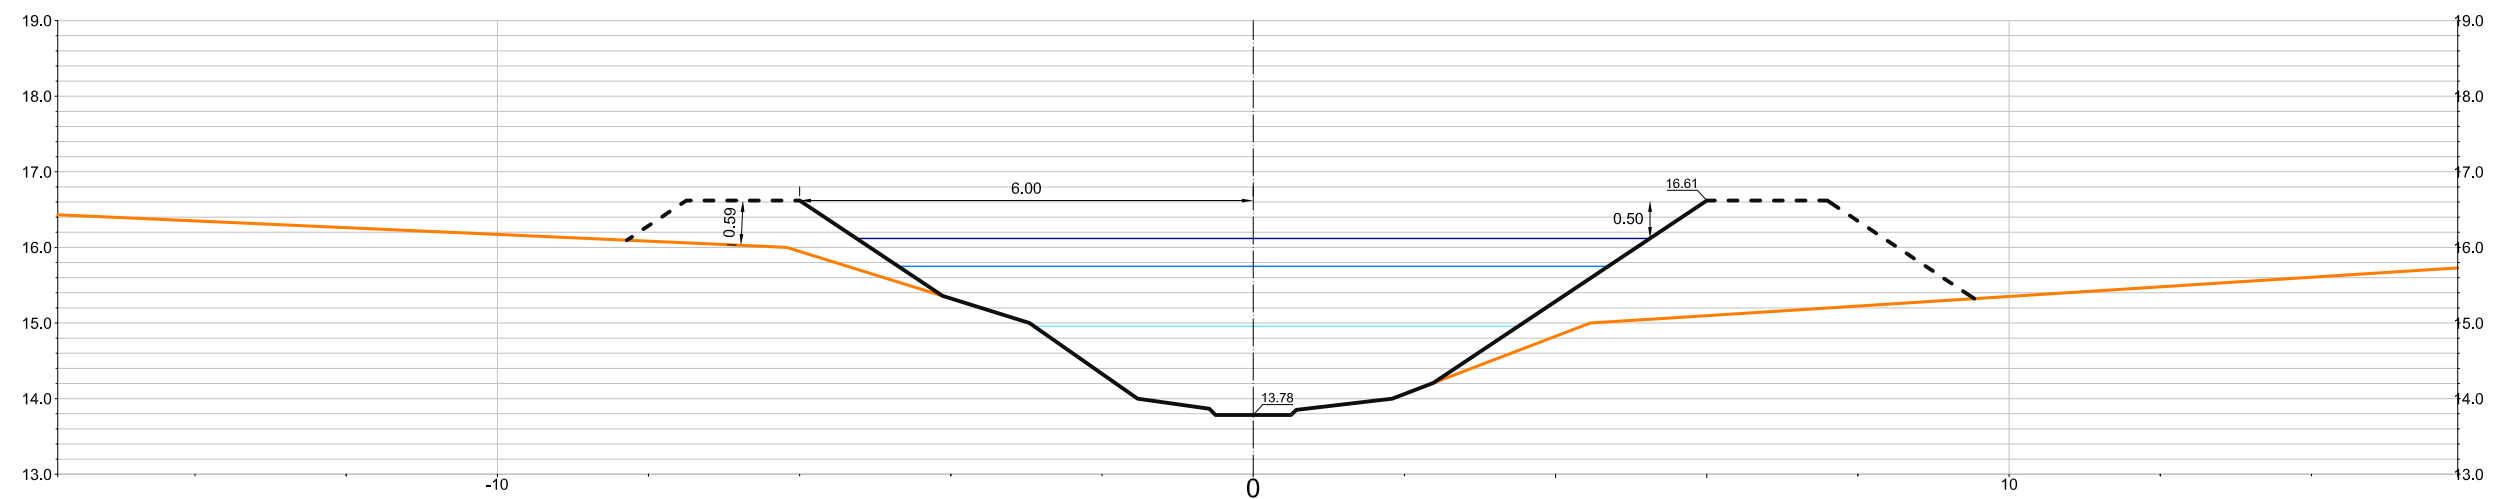

TORRENT CEMENTIRI
380

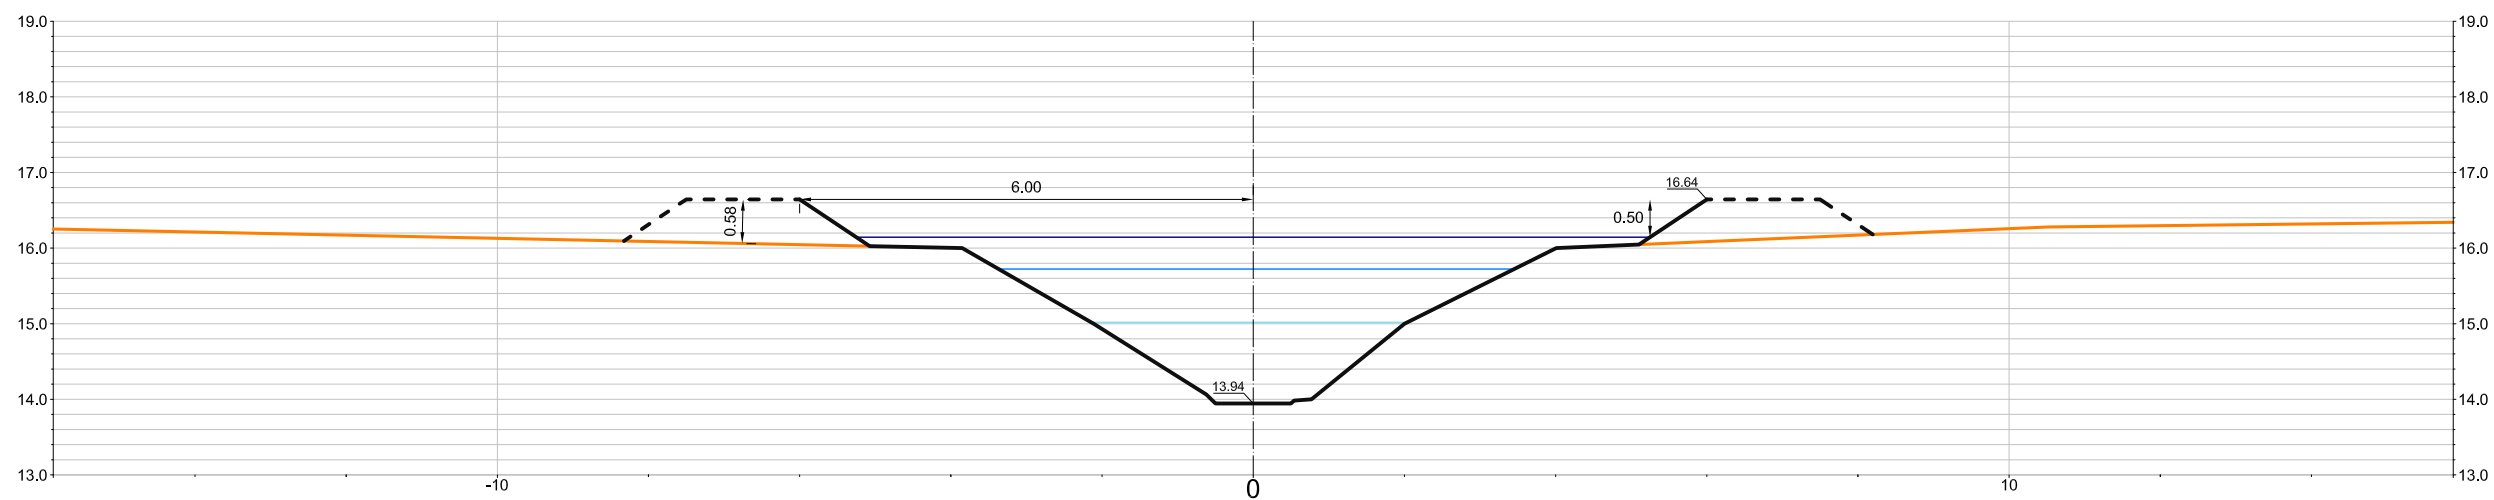

TORRENT CEMENTIRI
400

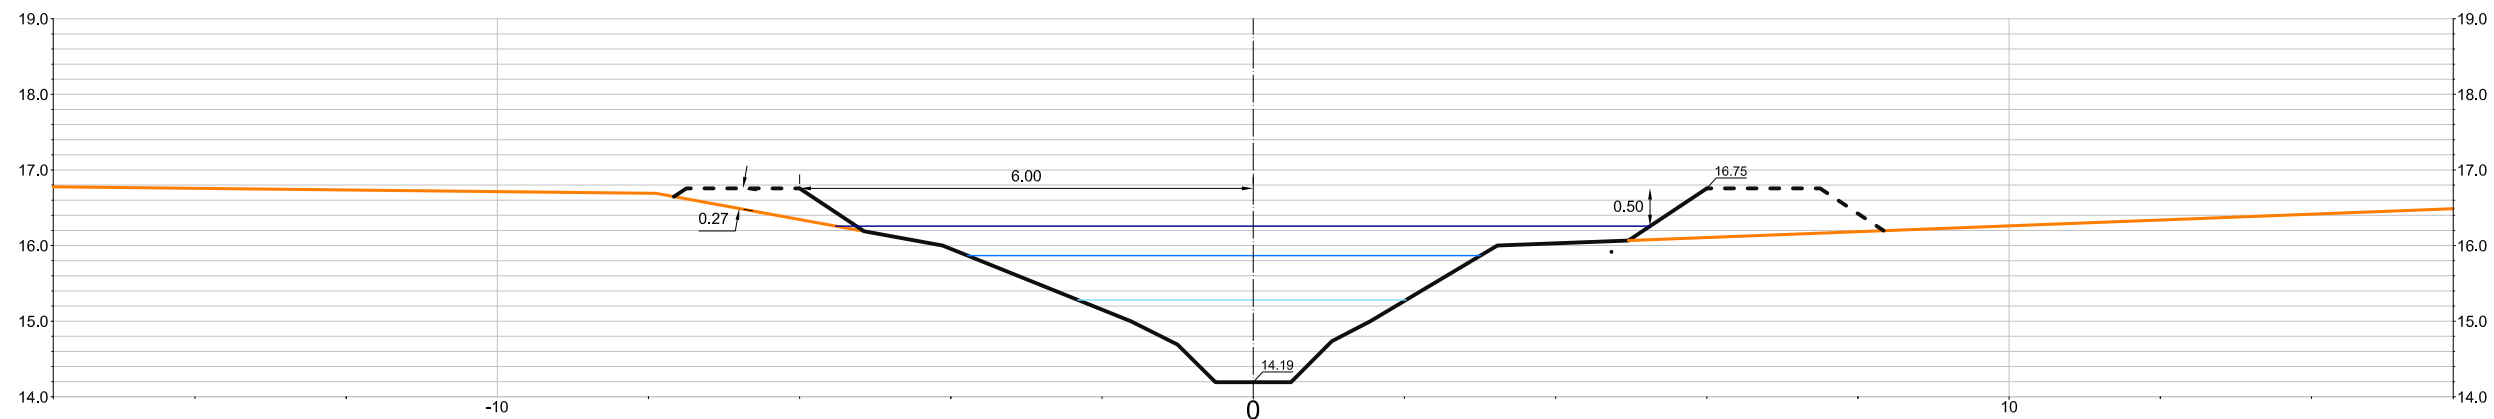

- Q10
- Q100
- Q500
- MOTA DE PROTECCIÓ
- TERRENY




AJUNTAMENT DE CUBELLES

TADEC
TÈCNICS ASSOCIATS DE CONSULTA

DIRECTOR DEL PROJECTE
CARLES GUILLEMANY I CASADAMON
ENGINYER DE G.C. I P. COL. N° 6272

TÍTOL DEL PROJECTE
ESTUDI D'INUNDABILITAT DEL SECTOR SÒL URBANITZABLE
DELIMITAT "INSTITUT LES VINYES"

ESCALA
ORIGINAL 1/100

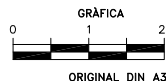


TÍTOL DEL PLÀNOL
PERFELS TRANSVERSALS

DATA
MAIG 2012

PLÀNOL NÚM.
5 3 de 4
ARXIU:
PTRANS3


TORRENT CEMENTIRI

420

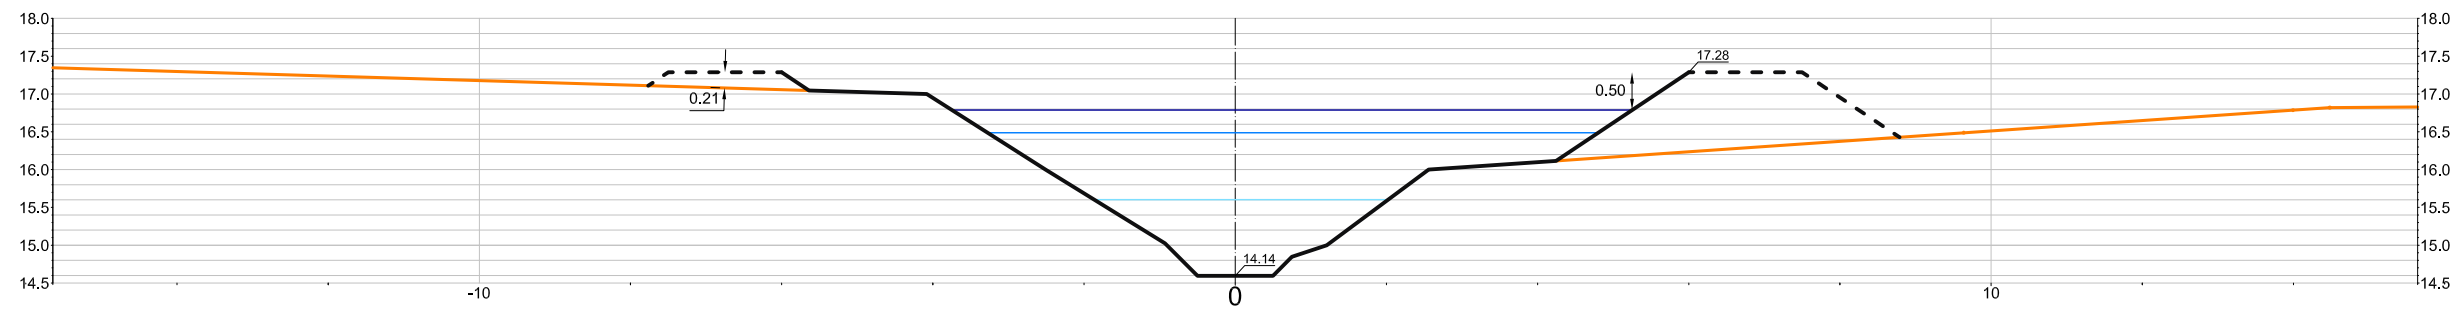


TORRENT CEMENTIRI

440

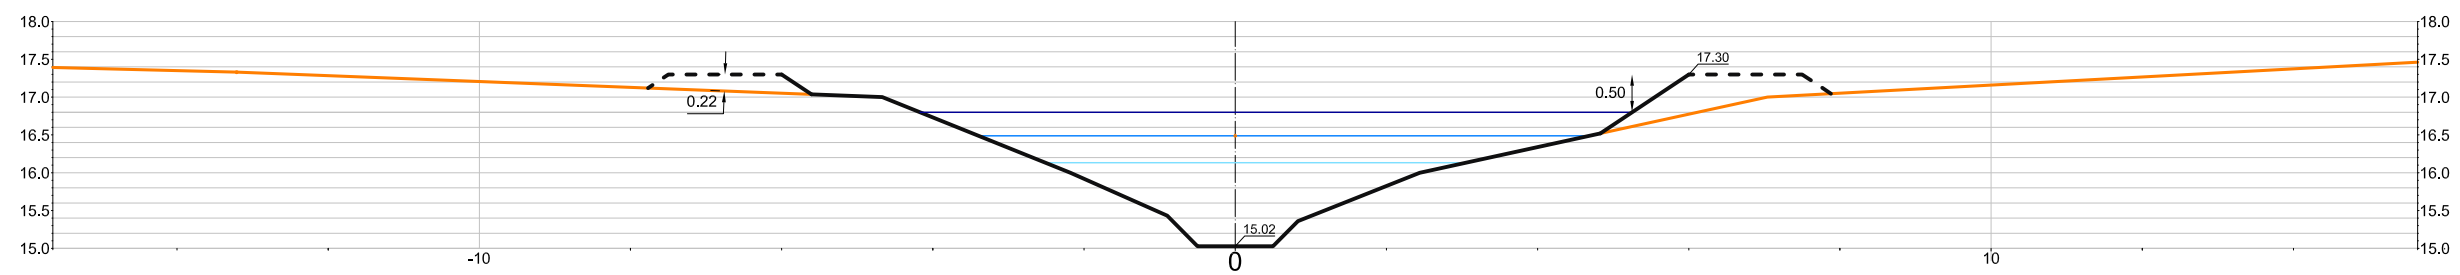


TORRENT CEMENTIRI

460

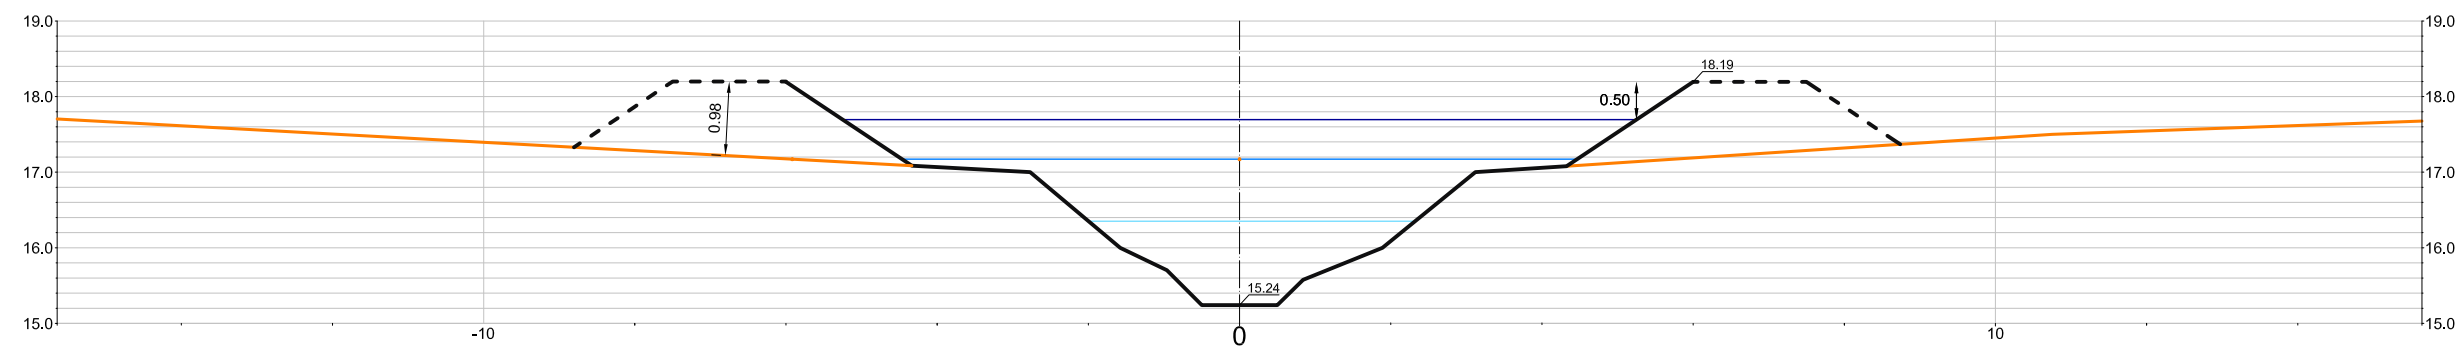

TORRENT CEMENTIRI

480

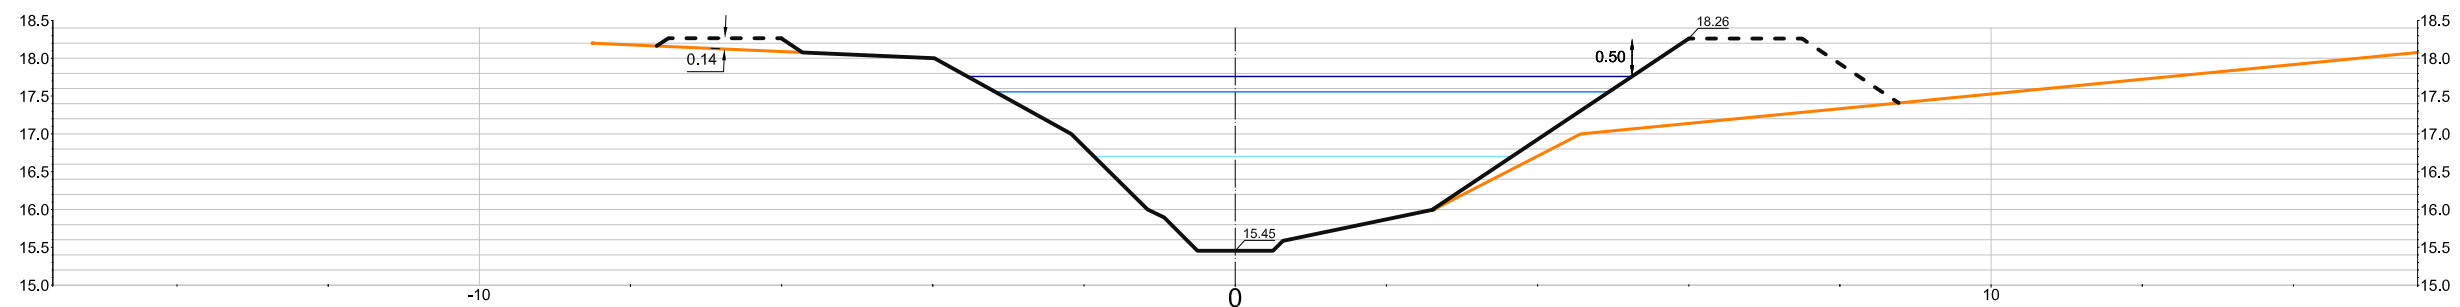

- Q10
- Q100
- Q500
- MOTA DE PROTECCIÓ
- TERRENY



AJUNTAMENT DE CUBELLES

TADEC
TÈCNICS ASSOCIATS DE CONSULTA

DIRECTOR DEL PROJECTE

CARLES GULEMANY I CASADAMON
ENGINYER DE G.C. I P. COL. N° 6272

TÍTOL DEL PROJECTE

ESTUDI D'INUNDABILITAT DEL SECTOR SÒL URBANITZABLE
DELIMITAT "INSTITUT LES VINYES"

ESCALA

ORIGINAL 1/100

GRÀFICA



ORIGINAL DIN A3

TÍTOL DEL PLÀNOL

PERFELS TRANSVERSALS

DATA

MAIG 2012

PLÀNOL NÚM.

5 4 de 4

ARXIU.
PTRANS4