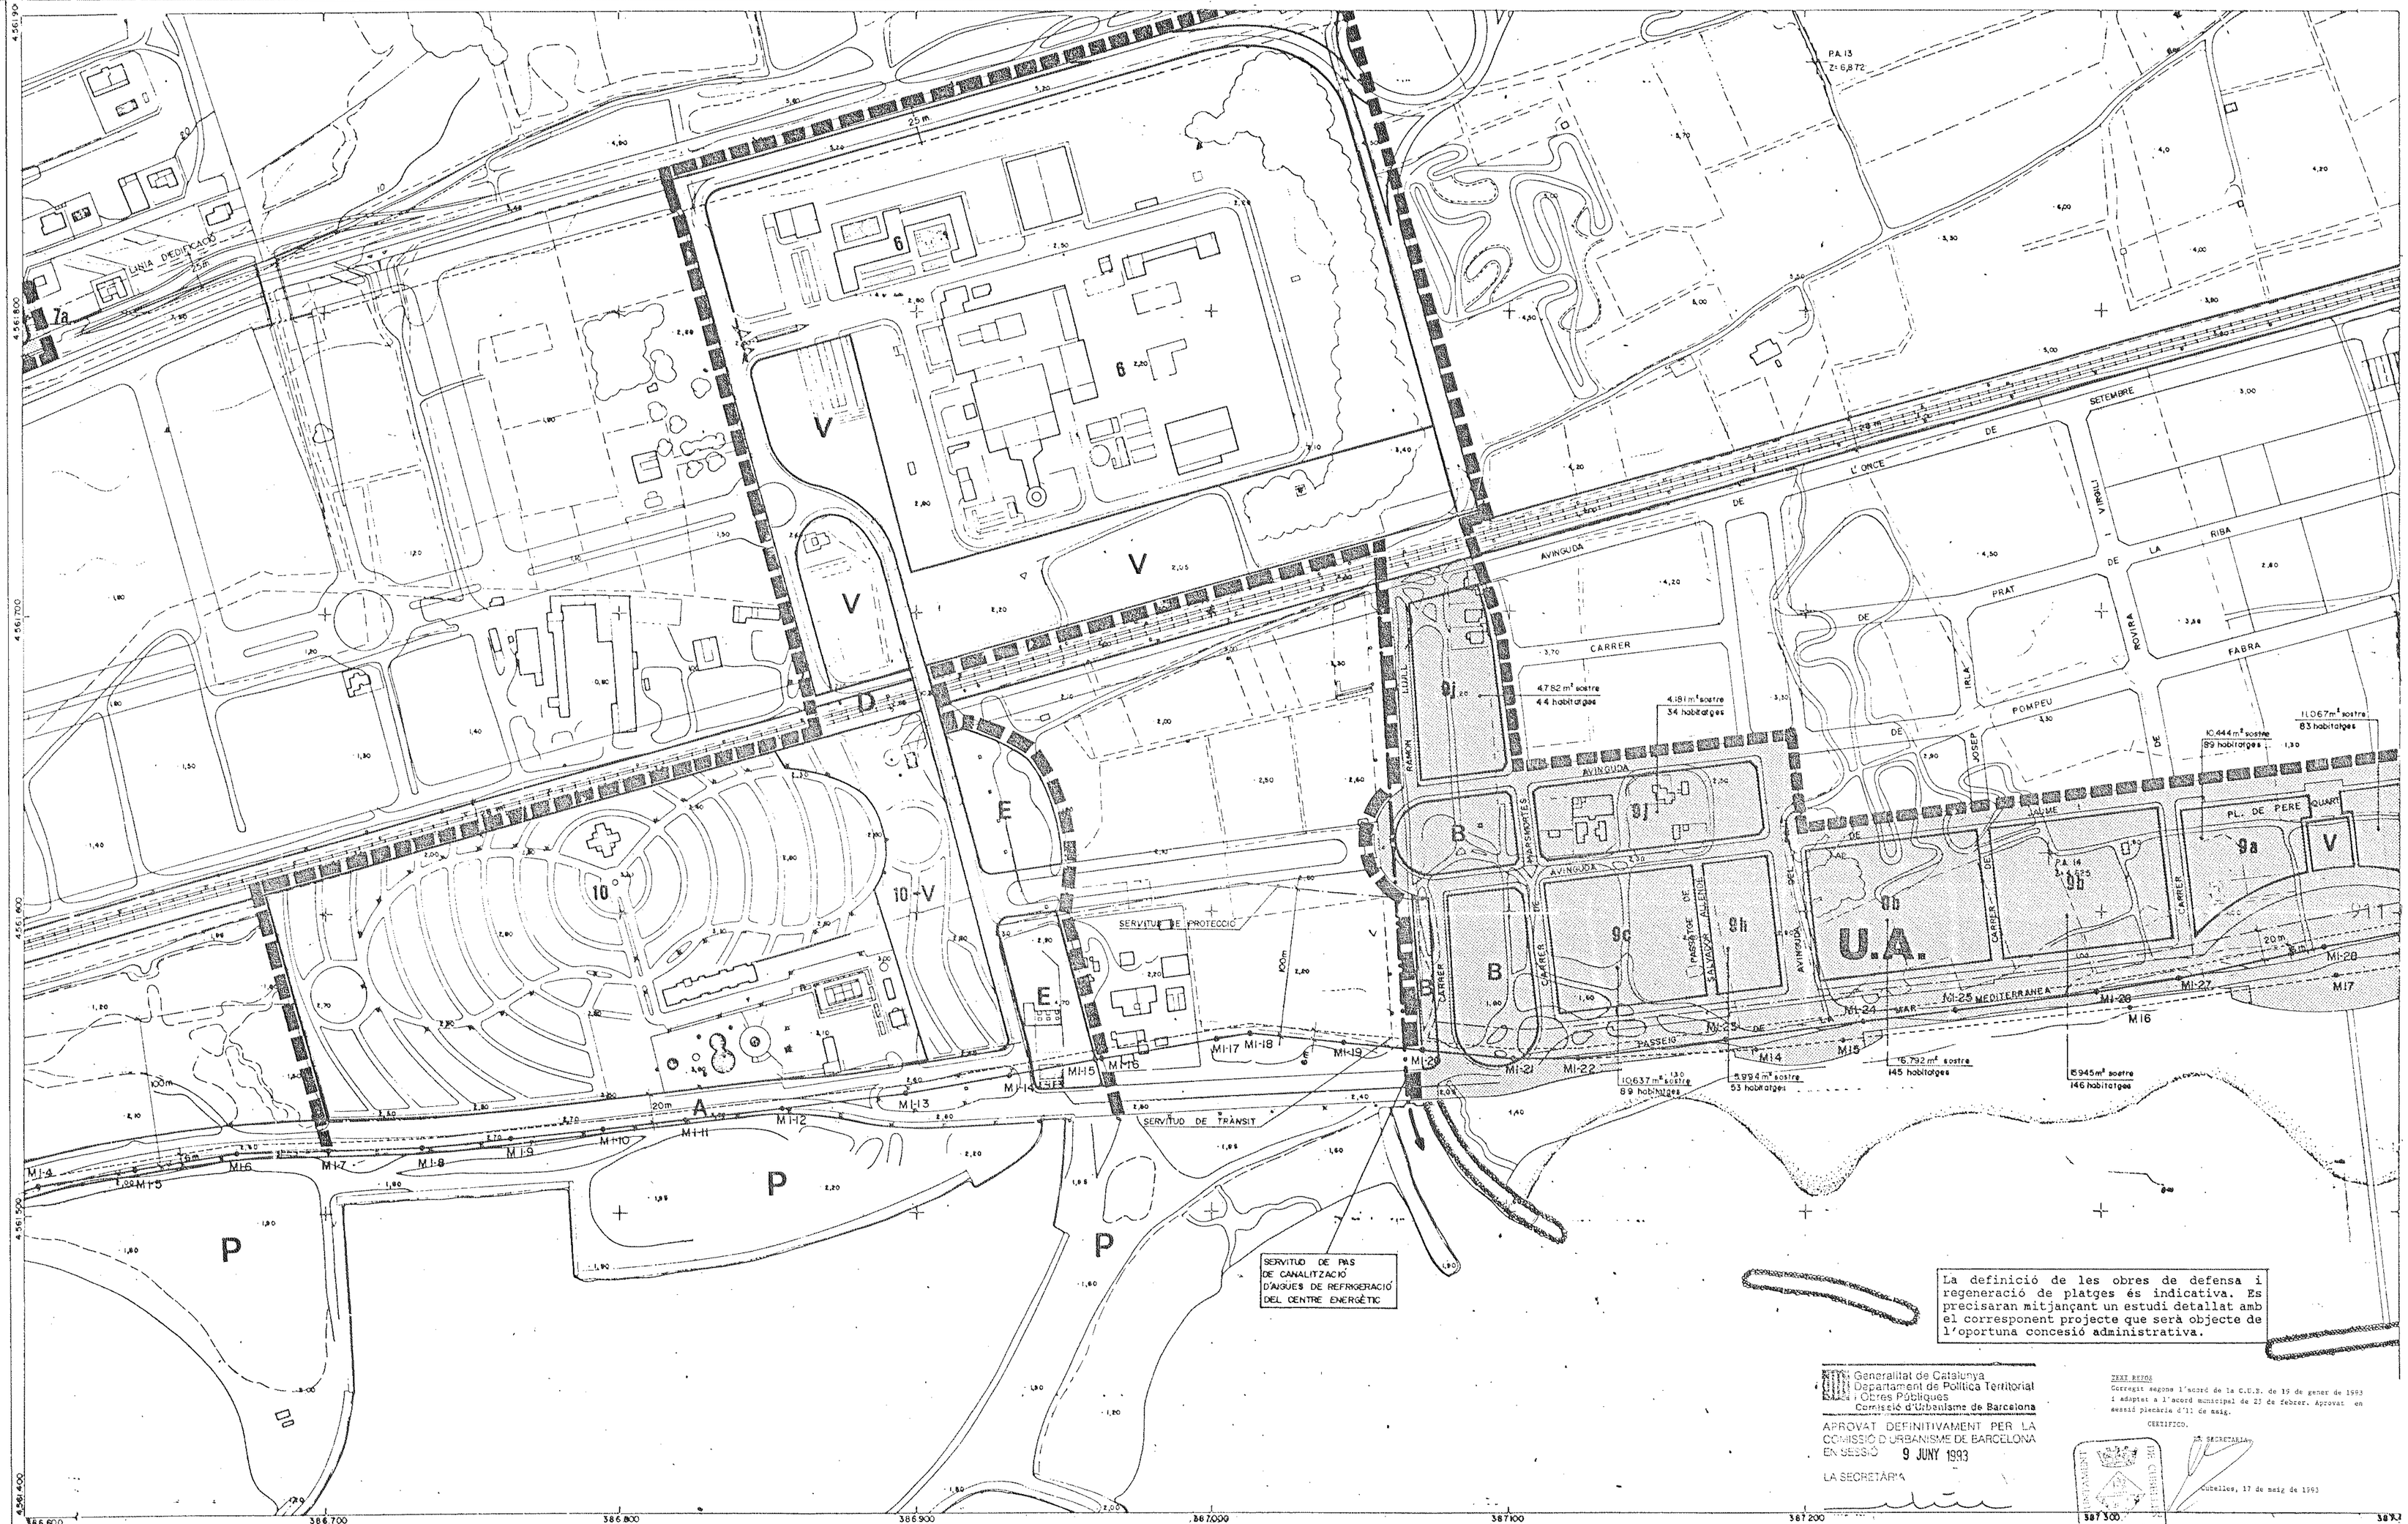

La definició de les obres de defensa i regeneració de platges és indicativa. Es precisaran mitjançant un estudi detallat amb el corresponent projecte que serà objecte de l'oportuna concesió administrativa.

Generalitat de Catalunya
Departament de Política Territorial i Obres Públiques
Comissió d'Urbanisme de Barcelona

APROVAT DEFINITIVAMENT PER LA COMISSIÓ D'URBANISME DE BARCELONA EN SESSIÓ 9 JUNY 1993

LA SECRETÀRIA

TEXT REFOS
Corregit segons l'acord de la C.U.B. de 19 de gener de 1993 i adoptat a l'acord municipal de 23 de febrer. Aprovat en sessió plenària d'11 de maig.

CERTIFICO.

EL SECRETARI

Cubelles, 17 de maig de 1993

LLEGENDA

SISTEMES GENERALS I LOCALS	
A. Sistema Viari	52,323
B. Parcs Urbans	26,663
C. Equipaments Collectius	18,650
D. Ferroviari	6,300
E. Infraestructures Tecniques	3,820
P. Portuari	------
V. Jardins Publics	11,950

ZONES SOL URBÀ				
1. Casc Antic	5,890		Subzona 7a	2,450
2. Eixample	15,790		Subzona 7b	0,350
3. Ciutat Jardi			Subzona 7c	0,330
Subzona 3a	24,570	8.	Conservació de Tipologia	3,660
Subzona 3b	66,830	9.	Subjecte a anterior ordenació volumetrica	
Subzona 3c	2,460		Subzona 9a	1,095
4. Residencial Oberta			Subzona 9b	2,230
Subzona 4a	29,920		Subzona 9c	2,210
Subzona 4b	4,630		Subzona 9d	2,550
Subzona 4c	4,230		Subzona 9e	0,849
Subzona 4d	0,350		Subzona 9f	0,869
5. Ordenacions Especifiques			Subzona 9g	0,269
Subzona 5a	0,630		Subzona 9h	0,409
Subzona 5b	0,540		Subzona 9j	1,425
6. Especial Centre Energetic	12,340	10.	Zona Especial Camping	11,950

ELEMENTS DEL DOMINI I ALTRES SERVITUDS AFECTANTS

- Domini Públic Actual
- Domini Públic Probable
- Línia de ribera de mar
- Servitud de trànsit
- Servitud de protecció

NOTES:

(1) La línia de ribera de mar i el Domini públic Probable s'han grafiat a partir de la documentació facilitada per la "Desarcación de Costas de Catalunya".

(2) En el cas de superposició de la línia de Domini Públic Actual i la línia de Domini Public Probable, solsament queda grafiada la línia Probable.

(3) On no es grafia ribera de mar es considera que coincideix amb Domini Públic Probable.

(4) La servitud de pas es grafia a 6 metres de la situació mes desfavorable respecte al Domini Públic i el Probable.

(5) La línia de servitud de protecció es grafia a 20 metres o 100 metres de la línia de ribera de mar estimada.

IL.LUSTRE AJUNTAMENT DE CUBELLES

PLA GENERAL D'ORDENACIÓ

REVISIÓ PUNTUAL ANTICIPADA
REVISIÓ DEL PROGRAMA D'ACTUACIO

PLANOL D'ORDENACIO : SERIE F

ESTUDI DEL SOL URBÀ

PER L'AJUNTAMENT — ALCALDIA

Antoni Falou E. Arquitecte

ESCALA : 1/2.000

DATA : JULIOL 91

Nº PLANOL F-16

FULL 18