



AJUNTAMENT DE CUBELLES			
"OAH" - PAVELLÓ POLIESPORTIU			
PAVELLÓ			
CUBELLES - BARCELONA			
PROJECTE BÀSIC I EXECUTIU - ANNEX			
CORRECCIONS:			ESCALA
			DATA
			JUNY 2013
ARQUITECTE:			
ESTRUCTURES: BOMA S.L.			
INSTAL·LACIONS: INSTAL·LACIONS ARQUITECTONIQVES S.L.			
  Gran de Gràcia 17, 2n. 08012 Barcelona Tel. 93 415 08 48, Fax 93 415 44 21 pujol@pujolarquitectura.com www.pujolarquitectura.com			

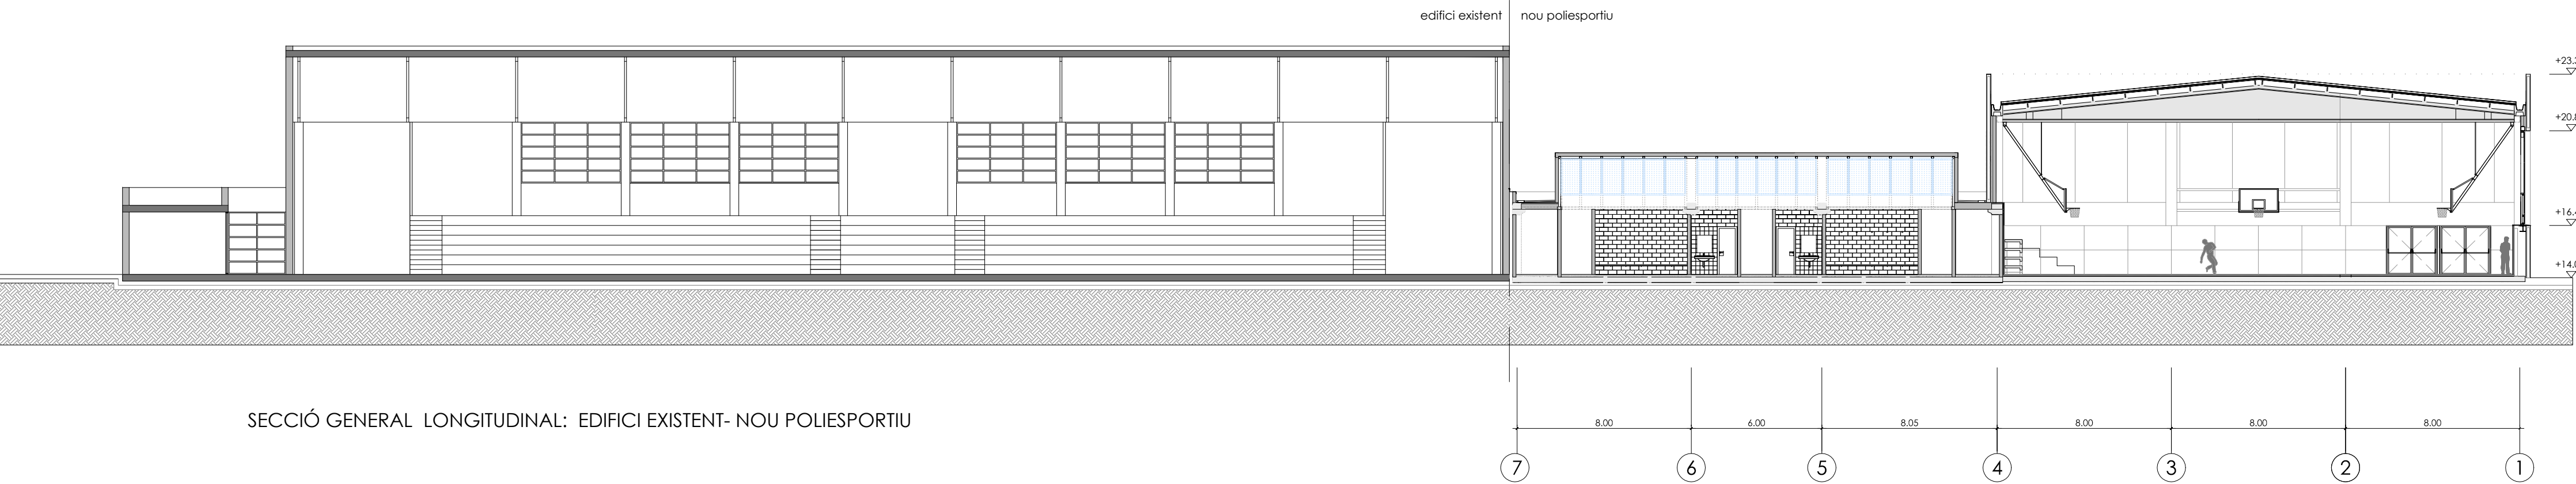

PAVEL·LÓ EXISTENT
Nivell +14.15

- E01 ACCÉS PRINCIPAL - PORXO
- E02 PISTA POLIESPORTIVA
- E03 GRADES
- E04 SERVEIS PÚBLICS
- E05 SALA MUSCULACIÓ
- E06 SALA POLIVALENT
- E07 INSTAL·LACIONS
- E08 MAGATZEM PISTA
- E09 PAS- SORTIDA


SUPERFÍCIE CONSTRUÏDA 2.123.83M2 m²

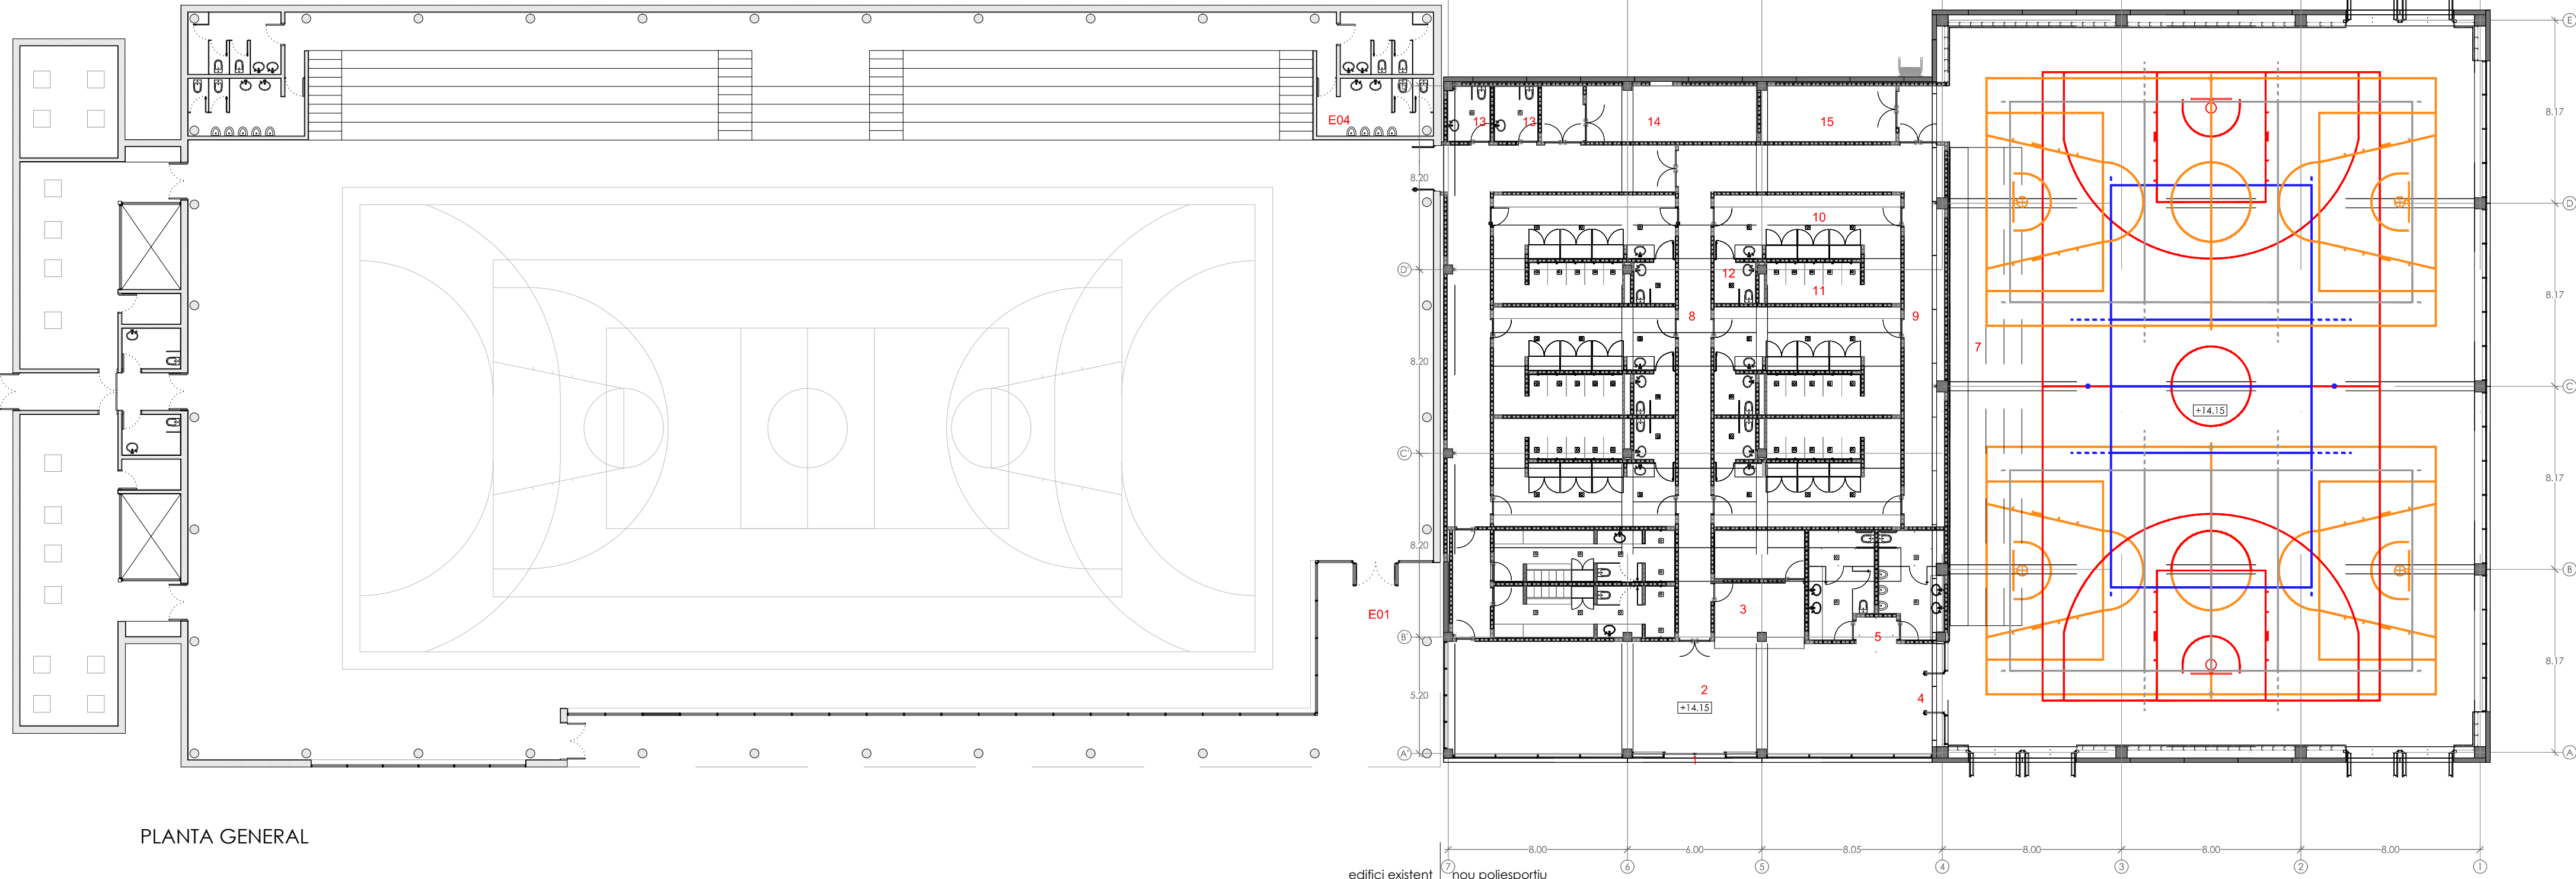

AMPLIACIÓ PAVELLÓ
Nivell +14.15

- 01 ACCÉS A L'EDIFICI
- 02 VESTIBUL
- 03 RECEPCIÓ I CONTROL
- 04 ACCÉS A GRADES PÚBLIC
- 05 SERVEIS PÚBLICS
- 06 PISTA POLIESPORTIVA
- 07 GRADES PÚBLIC
- 08 PASSADÍS ACCÉS VESTUARI
- 09 PASSADÍS ACCÉS PISTA
- 10 VESTUARI
- 11 DUTYES
- 12 SERVEIS
- 13 SERVEIS PISTA
- 14 SALA INSTAL·LACIONS
- 15 MAGATZEM PISTA

SUPERFÍCIE CONSTRUÏDA 1.502.00 m²

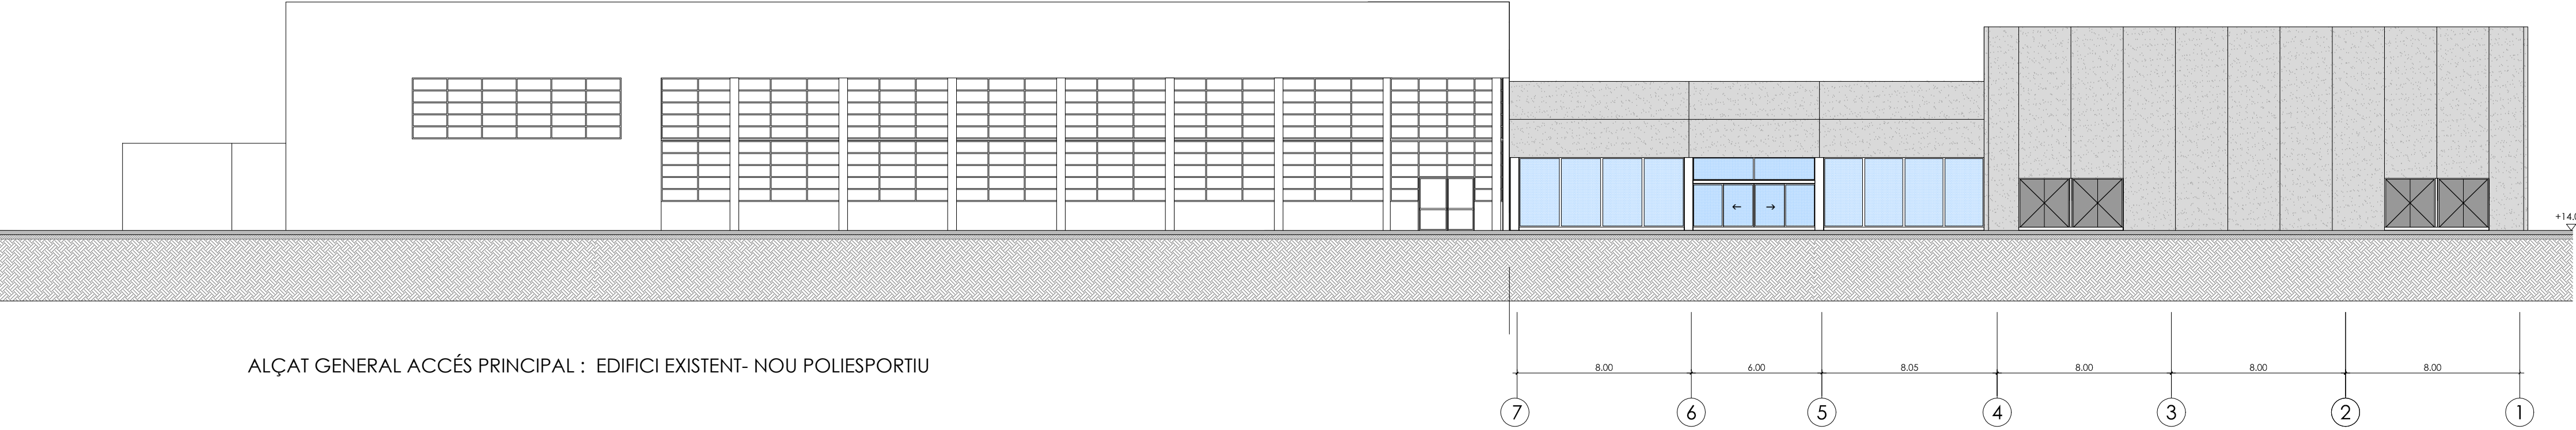

AJUNTAMENT DE CUBELLES



"OAH" - PAVELLÓ POLIESPORTIU

PAVEL·LÓ

CUBELLES - BARCELONA

PROJECTE BÀSIC I EXECUTIU - ANNEX

G - 03

GENERAL

PLANTA,SECCIÓ I ALÇAT GENERALS


CORRECCIONS:		ESCALA
		1/ 200
		DATA
		JUNY 2013

ARQUITECTE:


ESTRUCTURES: BOMA S.L.

INSTAL·LACIONS: INSTAL·LACIONS ARQUITECTONIQUES S.L.

pujolARQUITECTURA

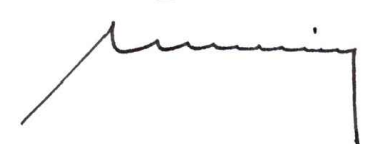

Gran de Gràcia 17, 2n. 08012 Barcelona
Tel. 93 415 08 48, Fax 93 415 44 21
pujol@pujolarquitectura.com
www.pujolarquitectura.com

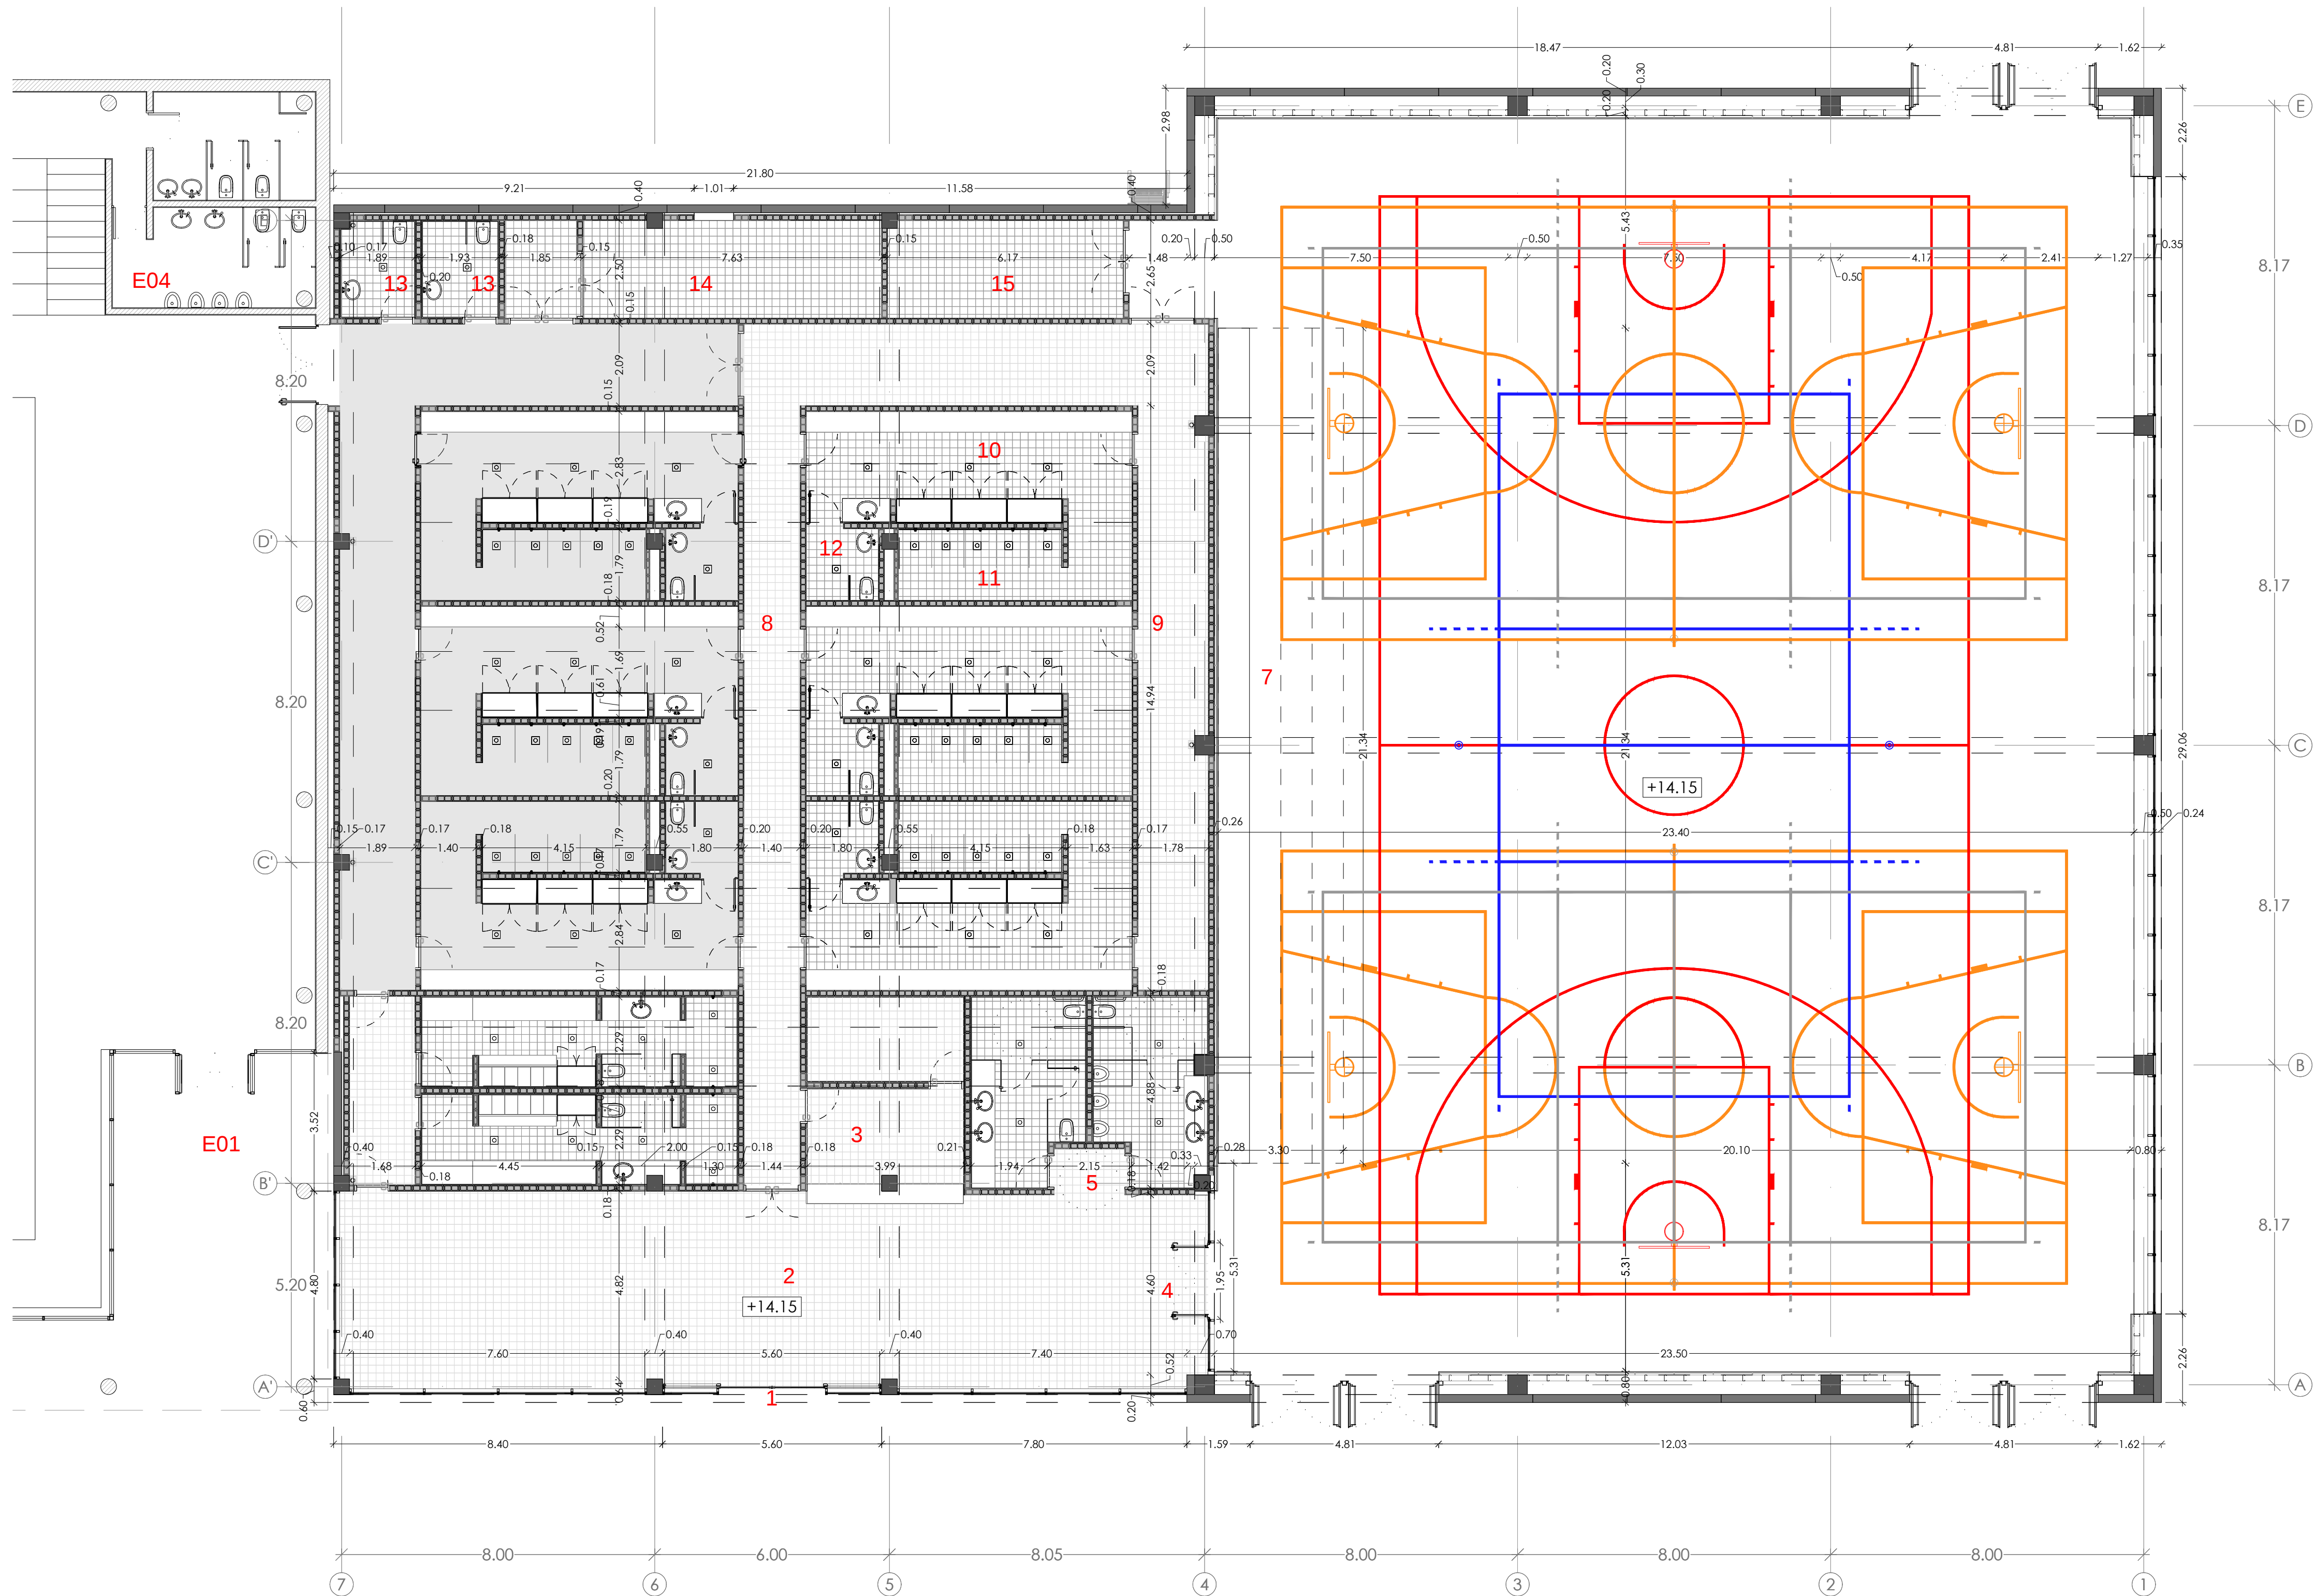

AMPLIACIÓ PAVELLÓ
Nivell +14.15

01	ACCÉS A L'EDIFICI	106.23 M2
02	VESTÍBUL	20.19 M2
03	RECEPCIÓ I CONTROL	
04	ACCÉS A GRADES PÚBLIC	
05	SERVES PÚBLICS	28.11 M2
06	PISTA POLIESPORTIVA	713.62 M2
07	GRADES PÚBLIC	66.73 M2
08	PASSADÍS ACCÉS VESTUARI	97.80 M2
09	PASSADÍS ACCÉS PISTA	38.42 M2
10	VESTUARI	164.83 M2
11	DUTXES	70.84 M2
12	SERVES	23.38 M2
13	SERVES PISTA	9.90 M2
14	SALA INSTAL·LACIONS	21.18 M2
15	MAGATZEM PISTA	18.14 M2

TOTAL SUPERFÍCIE ÚTIL 1.379,37 m²

TOTAL SUPERFÍCIE CONSTRUÏDA 1.502,00 m²

AJUNTAMENT DE CUBELLES



"OAH" - PAVELLÓ POLIESPORTIU

PAVEL·LÓ

CUBELLES - BARCELONA

PROJECTE BÀSIC I EXECUTIU - ANNEX

A - 01

ARQUITECTURA

PLANTA NIVELL +14.15


CORRECCIONS:		ESCALA 1/ 100
		DATA JUNY 2013

ARQUITECTE:

ESTRUCTURES: BOMA S.L.

INSTAL·LACIONS: INSTAL·LACIONS ARQUITECTONIQÜES S.L.


pujolarARQUITECTURA

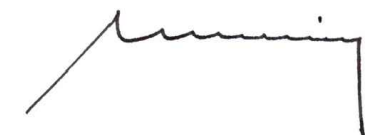


Gran de Gràcia 17, 2n. 08012 Barcelona
Tel. 93 415 08 48. Fax 93 415 44 21
pujol@pujolararquitectura.com
www.pujolararquitectura.com

PLANTA NOU PAVELLÓ POLIESPORTIU . COTA: +14.15


SECCIÓ TRANSVERSAL, VESTIDORS : T-01

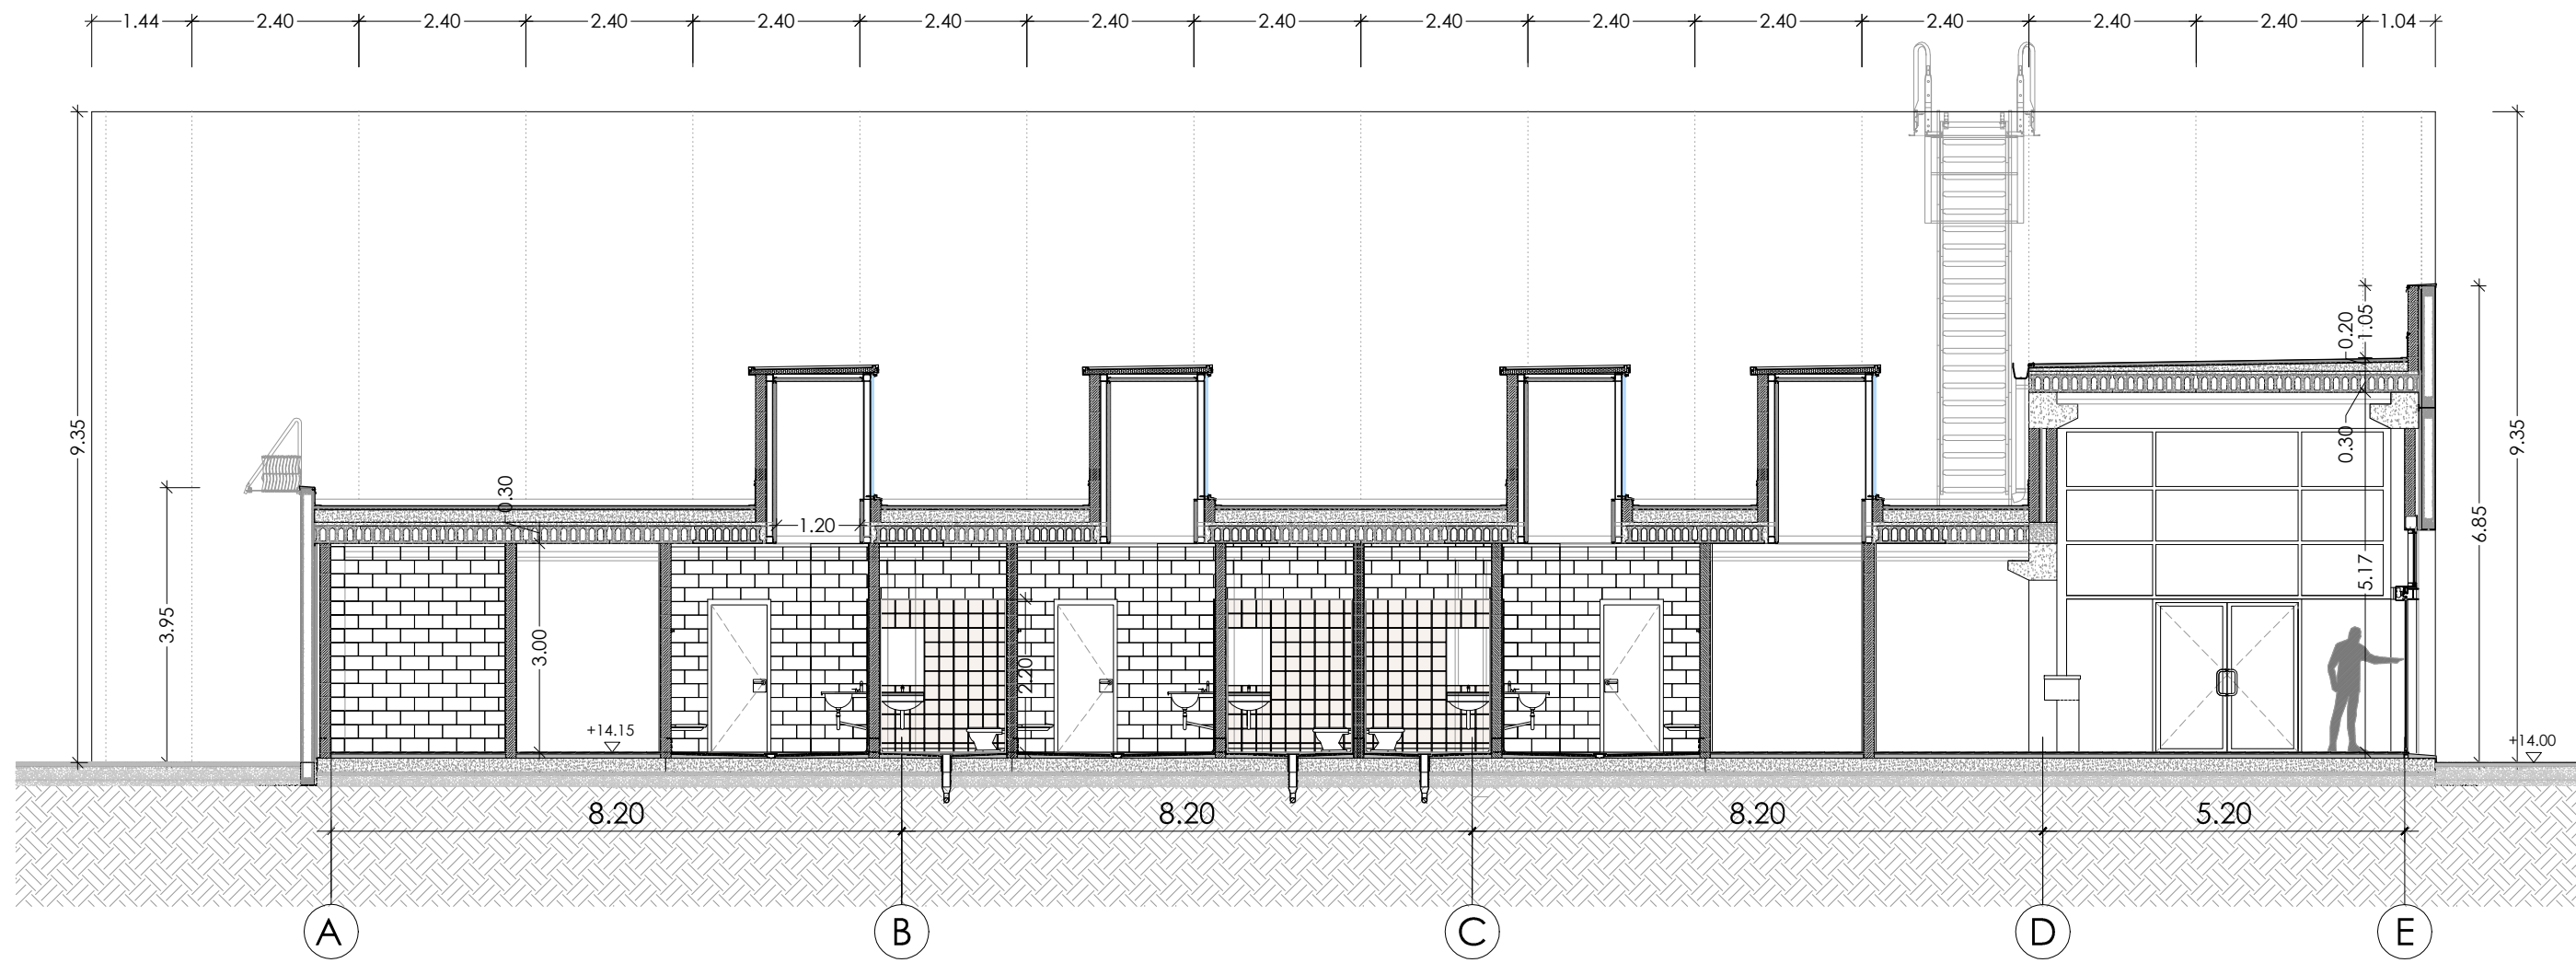



SECCIÓ LONGITUDINAL VESTIDORS-PISTA : L-01

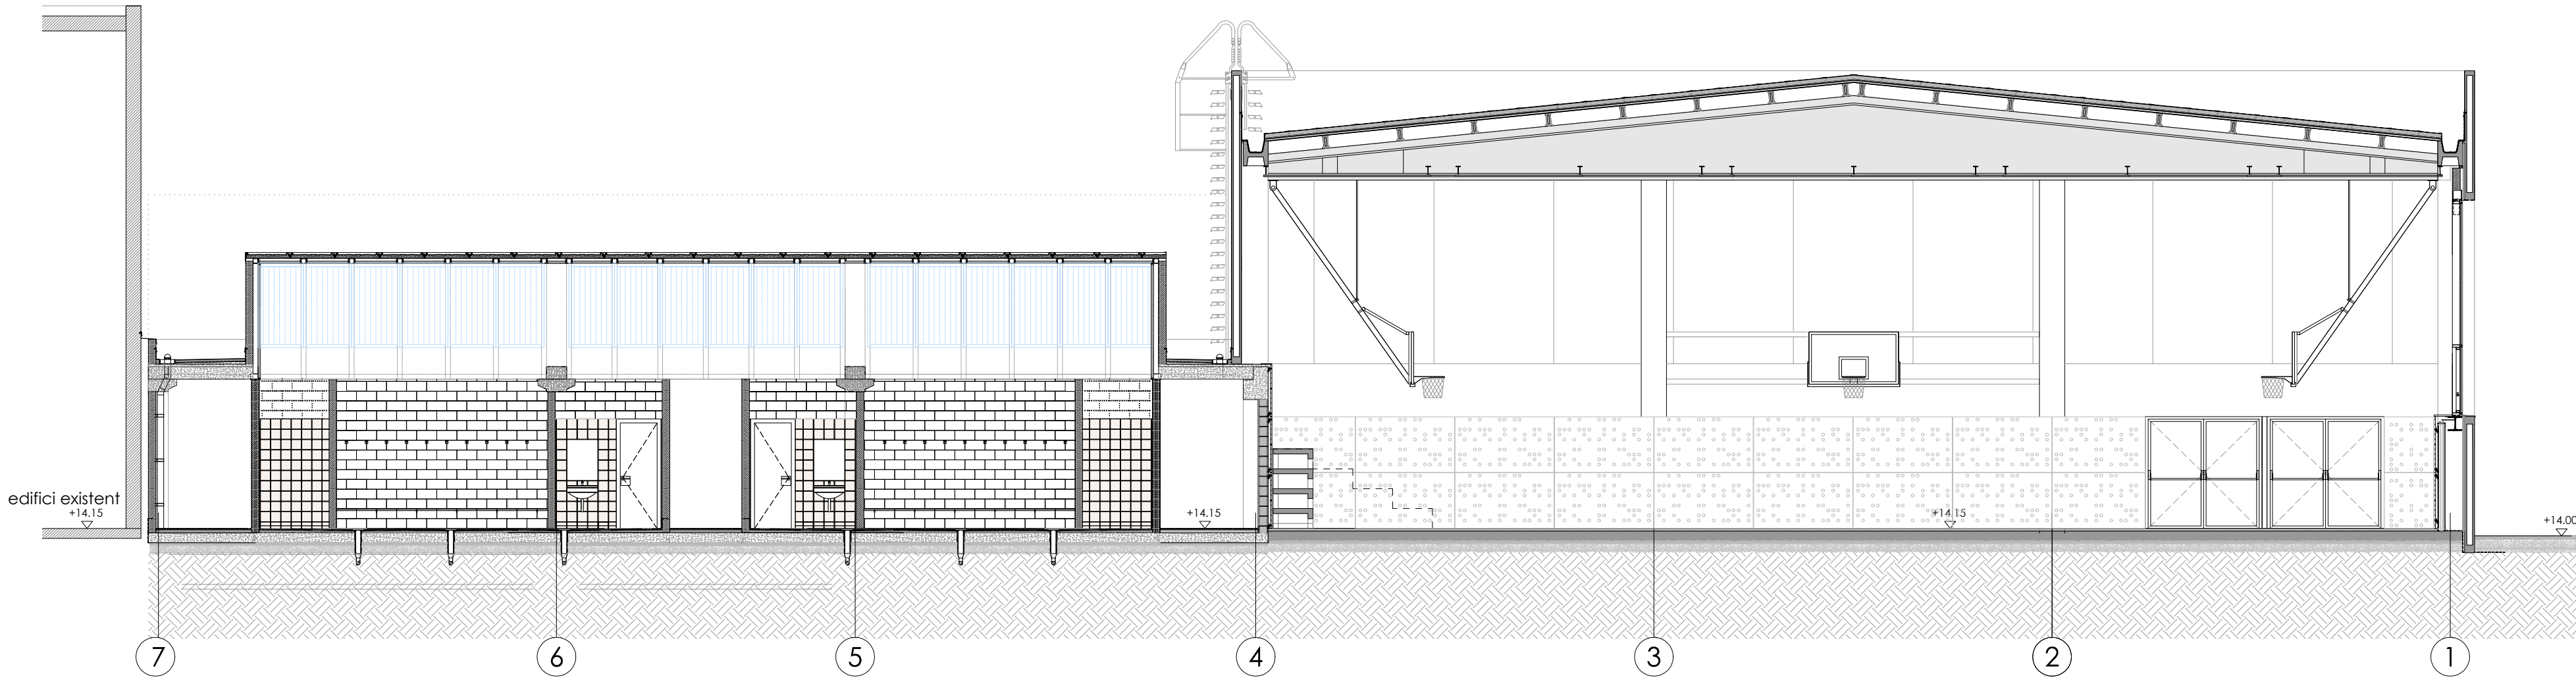






SECCIÓ TRANSVERSAL PISTA POLIESPORTIVA: T-02

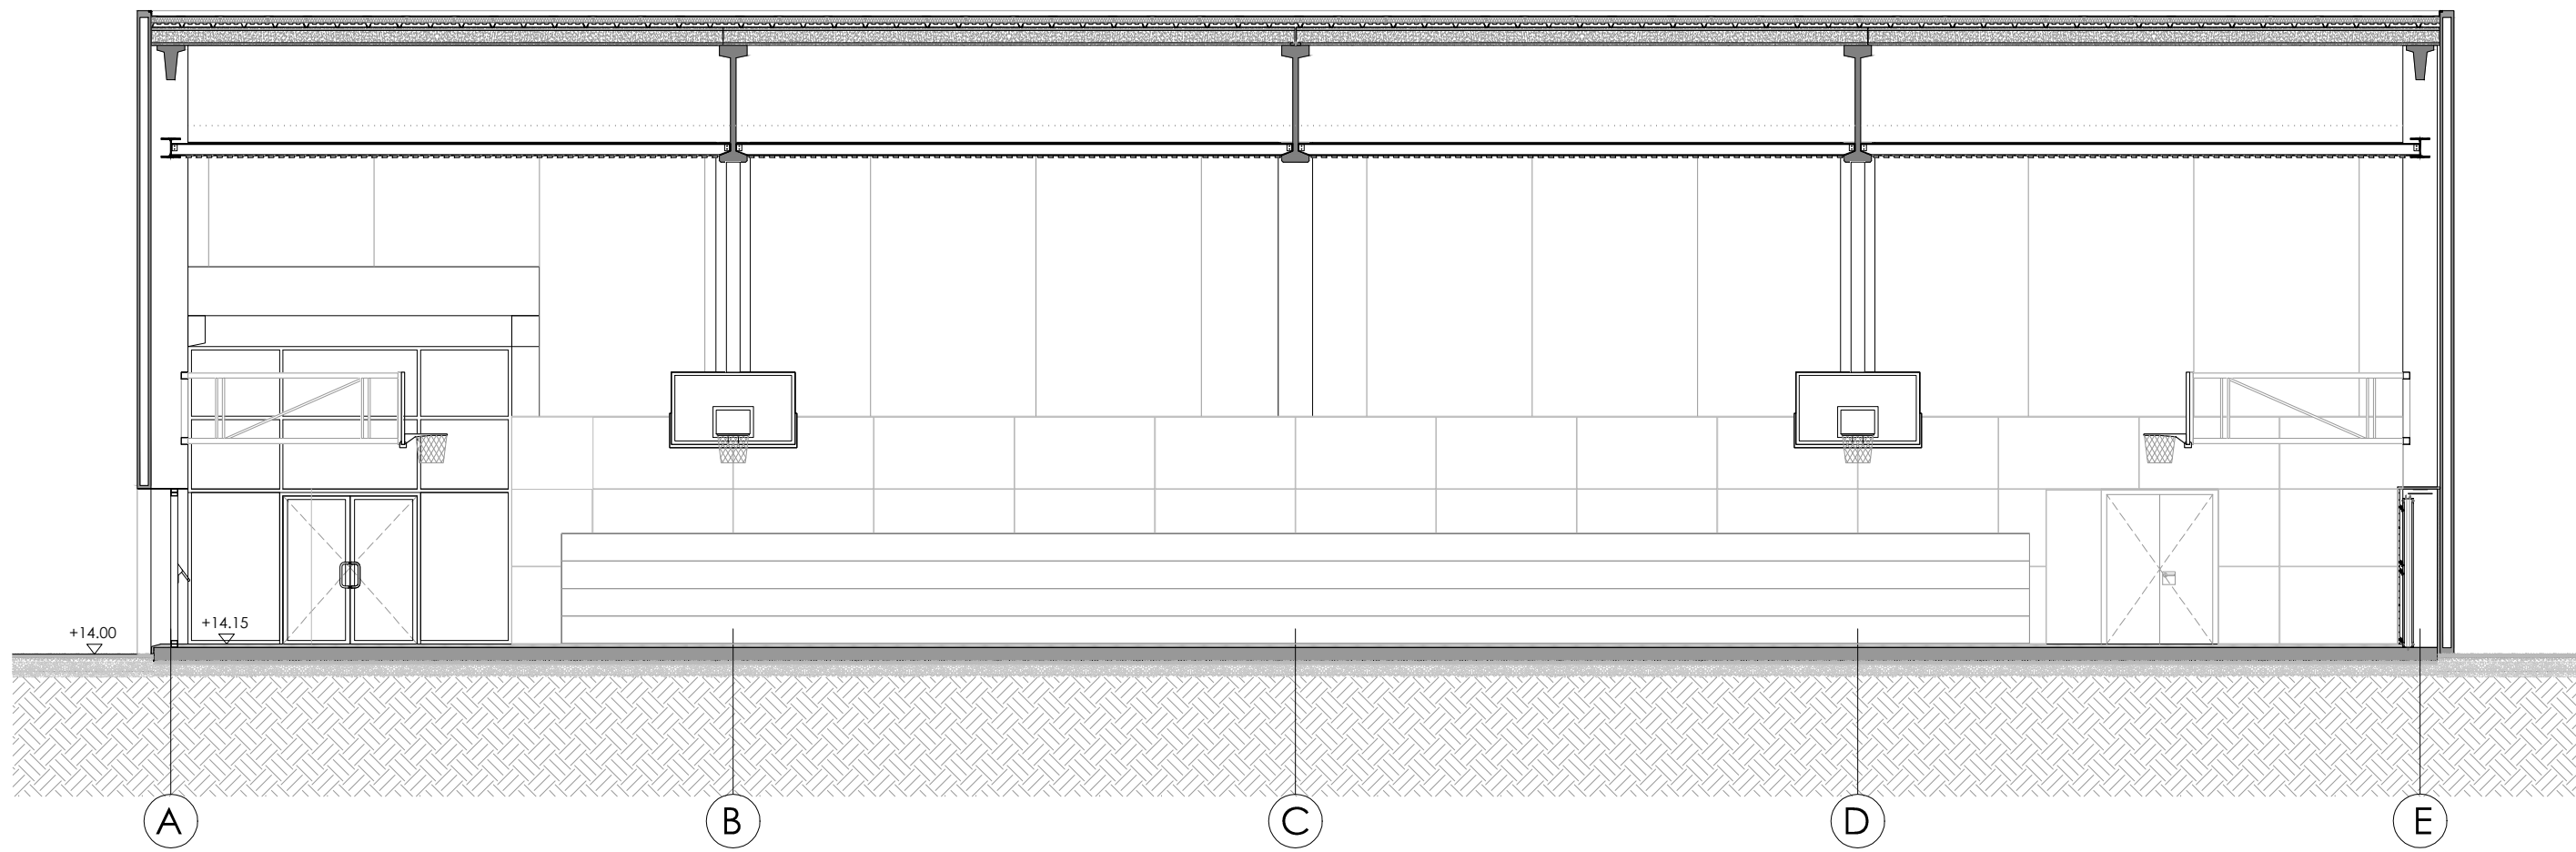



SECCIÓ TRANSVERSAL PISTA POLIESPORTIVA: T-03

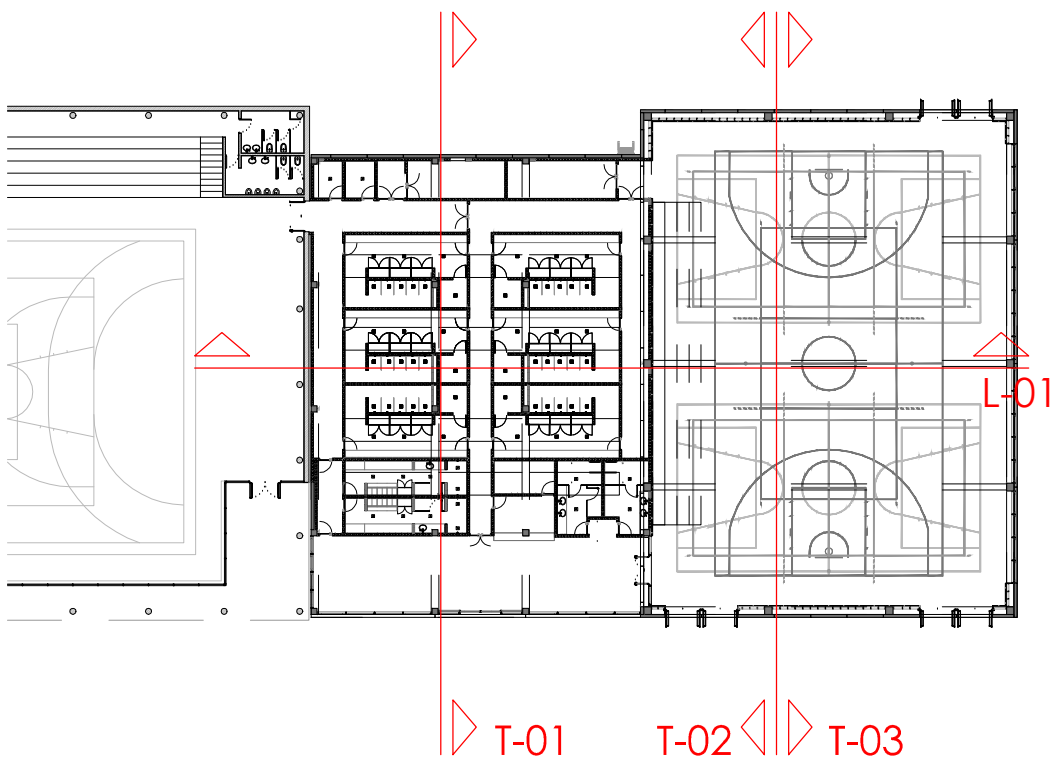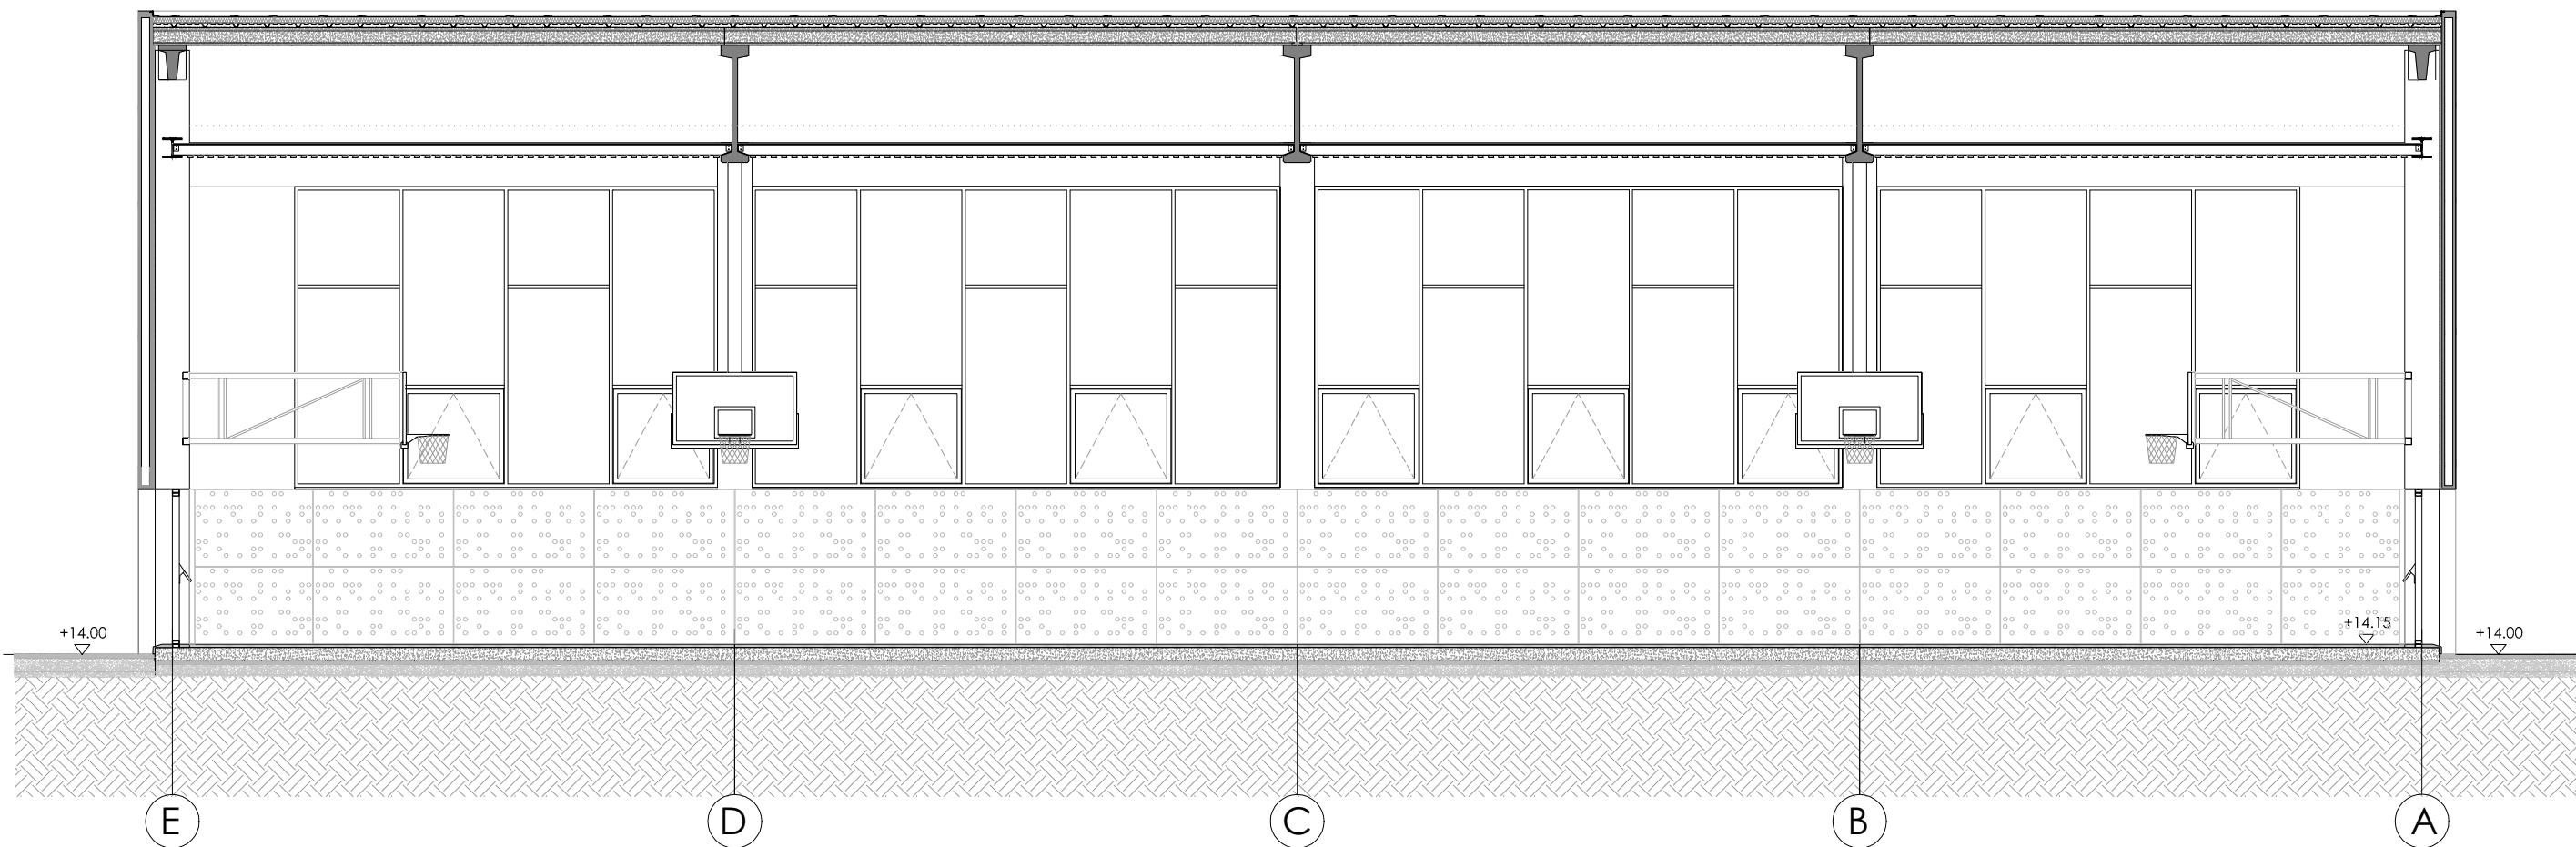

AJUNTAMENT DE CUBELLES		
"OAH" - PAVELLÓ POLIESPORTIU		
PAVELLÓ		
CUBELLES - BARCELONA		
PROJECTE BÀSIC I EXECUTIU - ANNEX		
A - 04		
ARQUITECTURA		
SECCIONS		
CORRECCIONS:		ESCALA
		1/ 100
		DATA
		JUNY 2013
ARQUITECTE:		
ESTRUCTURES: BOMA S.L.		
INSTAL·LACIONS: INSTAL·LACIONS ARQUITECTONIQES S.L.		
pujol ARQUITECTURA		
Gran de Gràcia 17, 2n. 08012 Barcelona Tel. 93 415 08 48, Fax 93 415 44 21 pujol@pujolarquitectura.com www.pujolarquitectura.com		

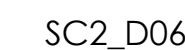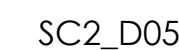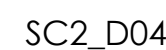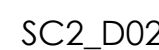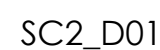

1. ESTRUCTURA
- 1.1. PILAR PREFABRICAT FORMIGÓ 40x40
- 1.2. PILAR PREFABRICAT FORMIGÓ 50x50
- 1.3. PLACA DE FORMIGÓ ALVEOLAR 25cm
- 1.4. VIGA ICARA L 40x50
- 1.5. VIGA ICARA T 40x50
- 1.6. JÀSSERA PERALTADA I40
- 1.7. LLETJETA DE FORMIGÓ PREFABRICADA ESPECIAL VP26
- 1.8. RIOSTRA FRONTAL 50
- 1.9. CANAL I40-50
- 1.11. PANEL·L·LUNIS GRIS FACANA ALLEUGERIT 20H
- 1.12. CORRETTJES PER A COBERTA PREFABRICADES (I) UP-26
- 1.13. PERFIL·TUBULAR I10X10
- 1.14. PERFIL·T·SUJECCIÓ PLADUR
- 1.15. 2 UPN-200 SOLDADES
- 1.16. PERFIL·EN·U SUPORT PLACA ALVEOLAR
- 1.17. PERFIL·METÀL·L·DINTELL·FINESTRES
- 1.18. FORMIGÓ DE NETEJA
- 1.19. SÀSOLA DE FORMIGÓ
- 1.20. SOLERA DE FORMIGÓ +20cm
- 1.21. FORMIGONAT PL·LA·PLACA ALVEOLAR
- 1.22. ENCEPT·PILOTS
- 1.23. ENCEPT·PILOTS
- 1.24. PERFIL·HEB 280
- 1.25. PERFIL·IPE 180
2. TANCAMENTS I DIVISIONS
- 2.1. BLOC DE FORMIGÓ GRIS 150x20x40
- 2.2. BLOC DE FORMIGÓ GRIS 100x20x40
- 2.3. APLACAT CERÀMIC 200x20cm
- 2.4. PLACAT PLEGABLE PLADUR + 50mm
- 2.5. MAMPARRA FENOLICA
- 2.6. AÏLLAMENT TÈRMIC PROJECTAT
3. COBERTA
- 3.1. PANEL·SANDWICH
- 3.2. FORMIGÓ DEL·LLAR FORMIGÓ DE PENDENTS 2%
- 3.3. BARREIRA DE VAPOR
- 3.4. GEOTEXTIL
- 3.5. AÏLLAMENT TÈRMIC
- 3.6. LAMINA BITUMINOSA AUTOPROTEGIDA
- 3.7. XAPA GRECADA FORMIGÓ DE COBERTA
- 3.8. CORRETTJES DE SUPORT DE LA COBERTA
- 3.9. POLICARBONAT ALVEOLAR DAMPALON
4. SOLATS I PAVIMENTS
- 4.1. PAVIMENT FORMIGÓ POLIT ACABAT AMB QUARS e=6cm
- 4.2. PAVIMENT CERÀMIC 20x20cm
- 4.3. SOLERA DE FORMIGÓ +20cm
- 4.4. BARRERA DE VAPOR
- 4.5. EMMACAT DE GRAVA
- 4.6. FORMIGÓ DE PENDENTS
- 4.7. IMPERMEABILITZACIÓ DE PVC
- 4.8. MORTER
- 4.9. REMAT DE PEDRA ARTIFICIAL
- 4.10. PAVIMENT ANTIL·LISCANT DE TARKETT
5. REVESTIMENTS
- 5.1. REVESTIMENT DE PECES CERÀMIQUES 20x20
- 5.2. REVESTIMENT DE XAPA METÀL·L·LAC SOBRE PILARS DE FORMIGÓ
- 5.3. REVESTIMENT D'ALUMINIUM·CORRIDOR
- 5.4. SISTEMA PANEL·OMEGA ZETA
- 5.5. FALS SOSTRE DE L·LLUSTONS DE FUSTA DE 7,5x30cm SEPARATS 15cm ENTRE EIXOS
6. FUSTERIA
- 6.1. FUSTERIA FINE D'ALUMINI·LAC AMB VIDRES CUMILAIT
- 6.2. FUSTERIA BATERIA D'ALUMINI·LACAT AMB VIDRES CUMILAIT
- 6.3. FUSTERIA DE PORTES·CORRETTJES AMB MECANISME AUTOMÀTIC·ALUMINI·LACAT
- 6.4. PERFIL·HEB DE 160x100mm
- 6.5. PORTA SECURIT DE VÍDR·T·TIRADOR
- 6.6. TIRADOR TIPUS OCARZ·SENZIL·L·O SIMILAR
- 6.7. TIRADOR TIPUS OCARZ·DOBLE·L·O SIMILAR
- 6.8. PORTA DE FUSTA·DOCS·F·LLUS·BATERATS
- 6.9. PLACA·PAN·Y
- 6.10. PORTA DE FUSTA·I·ON·F·LL·BATERATS
- 6.11. PORTA DE VÍDR·T·PIVOTANT· FERRATGES D'ACER INOX.
7. SANJUEJAMENT I APARELLS SANITARIS
- 7.1. ABLEITAMENT DE TRASDÓS AMB TERRES SELECCIONADES
- 7.2. LAMINA IMPERMEABLE ASFÀLTICA
- 7.3. CANAL DE RECOL·LIDA D'ÀIGUA COBERTA
- 7.4. BANYANT METÀL·L·L·C
- 7.5. BURNERA DE PVC
- 7.6. PERISCO REGISTREABLE
- 7.7. FIXACIÓ DE CANAL·O A COBERTA
- 7.8. RENTAMANS
- 7.9. WC
- 7.10. MIRRALL DE BANY
- 7.11. DUTEXES
8. SERRALLERIA
- 8.1. REIXA VENTIL·LACIÓ SALA CALDERES
- 8.2. PORTA·FR·METÀL·L·L·C 1240x265
- 8.3. MANETA·ALUMINI·TIPUS OCARZ·O SIMILAR
- 8.4. PLACA·PAN·Y TIPUS OCARZ·O SIMILAR
- 8.5. PORTA·TIPUS METÀL·L·L·C 1240x265
- 8.6. SISTEMA ANTIR·L·L·C
- 8.7. ESTRUCTURA·TUBULAR D'ACER INOX·I
- 8.8. XAPA METÀL·L·L·C FORMIGÓ CANAL
- 8.9. XAPA REMAT DE LA LAMINA IMPERMEABLE
- 8.10. UPN 200
- 8.11. HEB 160
- 8.12. ANCLATGE EN XAPA GRECADA
- 8.13. ACCESORIIS DE SUJECCIÓ DE CORRETTJES
9. VARS
- 9.1. GRADA TELESCÒPICA
- 9.2. MOSTRADOR·TAULER DE FUSTA
- 9.3. ESCALA DE GAT·FIXE
- 9.4. ESCALA DE GAT·PLEGABLE
- 9.5. BANC LINEAL·A VESTIDORS
- 9.6. PENJADORS
- 9.7. TALLAOLLES MONITORS

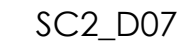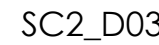

"OAH" - PAVELLÓ POLIESPORTIU

PAVELLO

CUBELLES - BARCELONA

PROJECTE BÀSIC I EXECUTIU - ANNEX

DA SC2

DETALLS D'ARQUITECTURA

DETALLS CONSTRUCTIUS DE LA PISTA

CORRECCIONES:		ESCALA
		1/ 20
		DATA
		JUNY 2013

ARQUITECTE:



ESTRUCTURES: BOMA S.L.

INSTAL·LACIONS: INSTAL·LACIONS ARQUITECTONIQUES S.L.

pujol ARQUITECTURA




Gran de Gràcia 17, 2n. 08012 Barcelona
Tel. 93 415 08 48. Fax 93 415 44 21
pujol@pujolarquitectura.com
www.pujolarquitectura.com

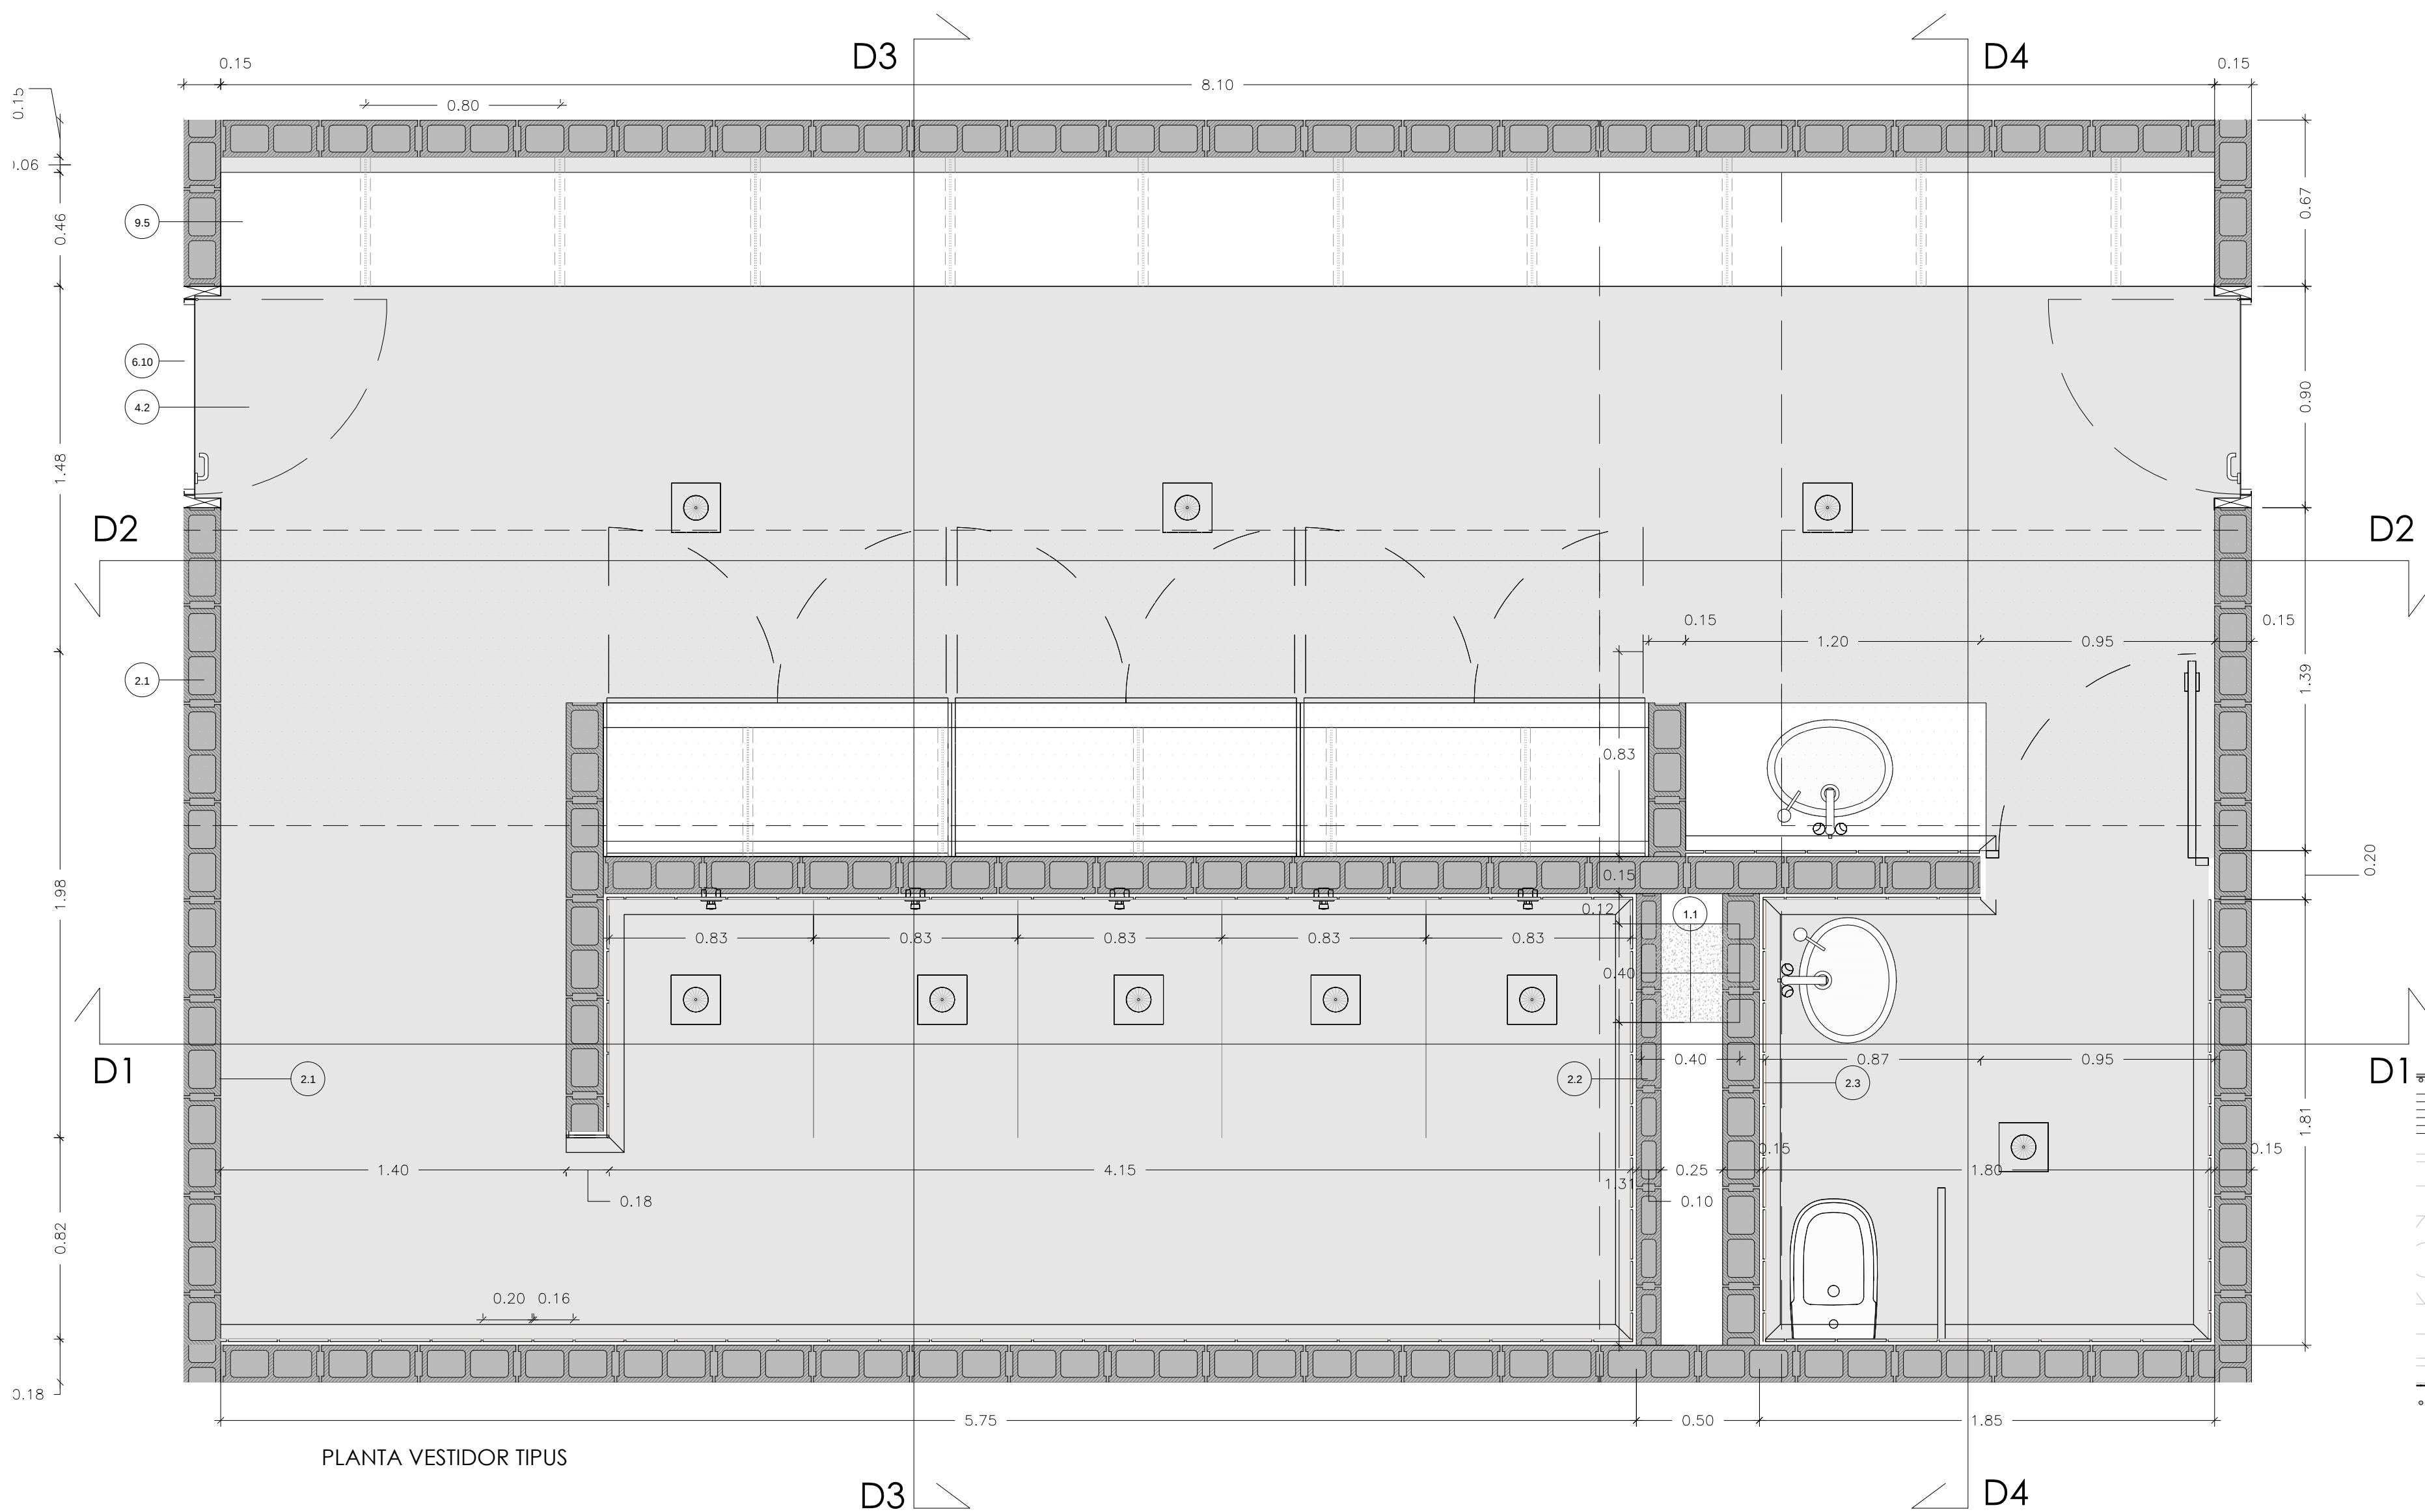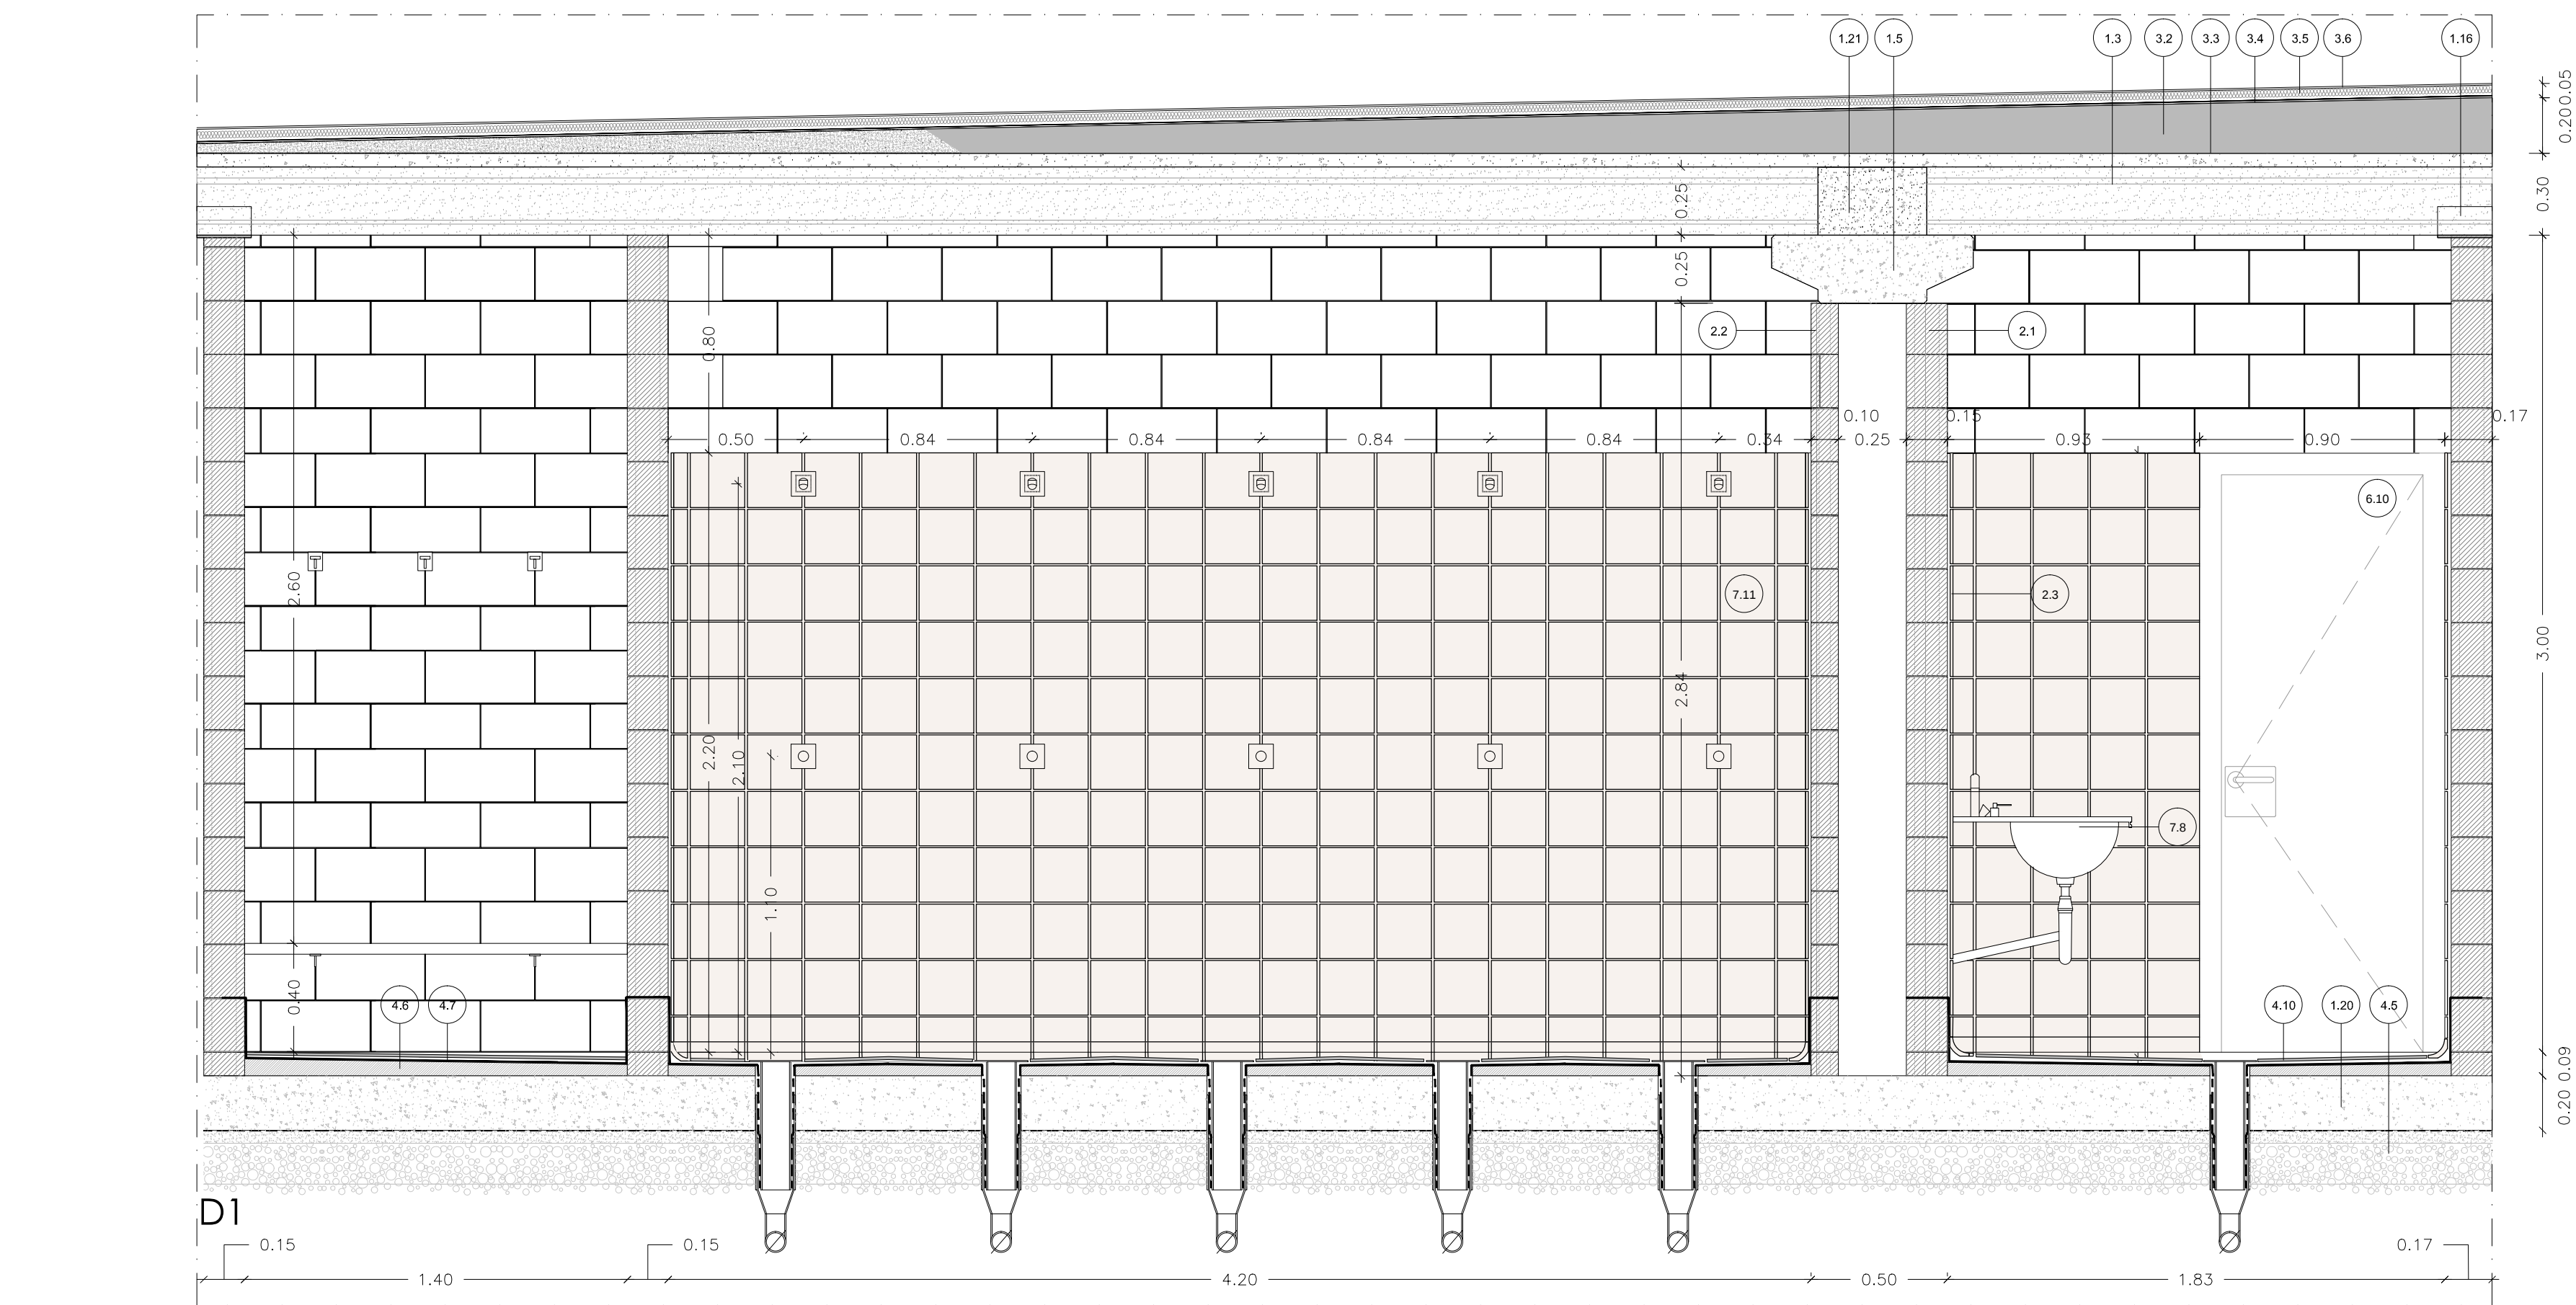

PLANTA VESTIDOR TIPUS

1. ESTRUCTURA
 - 1.1. PILAR PREFABRICAT FORMIGÓ 40X40
 - 1.2. PILAR PREFABRICAT FORMIGÓ 50X50
 - 1.3. PLACA DE FORMIGÓ ALVEOLAR 25cm
 - 1.4. VIGA ICARIA L 40X50
 - 1.5. VIGA ICARIA T 40X50
 - 1.6. JASSERA PERALTADA I40
 - 1.7. VIGUETA DE FORMIGÓ PREFABRICADA ESPECIAL VP26
 - 1.8. RIOSTRA FRONTAL 50
 - 1.9. CANAL H=50
 - 1.11. PANELL LLIS GRIS FACANA ALLEUGERIT 20H
 - 1.12. CORRETIJES PER A COBERTA PREFABRICADES (I) UP-26
 - 1.13. PERFIL TUBULAR 10X10
 - 1.14. PERFIL "I" SUJECCIÓ PLADUR
 - 1.15. 2 UPN-200 SOLDADES
 - 1.16. PERFIL EN "U" SUPORT PLACA ALVEOLAR
 - 1.17. PERIL METÀLIC D'INTELLI FINESTRES
 - 1.18. FORMIGÓ DE NETEJA
 - 1.19. SABATA DE FORMIGÓ
 - 1.20. SOLERA DE FORMIGÓ e=20cm
 - 1.21. FORMIGONAT PILAR-PLACA ALVEOLAR
 - 1.22. ENCEPAT 2 PILOTS
 - 1.23. ENCEPAT 3 PILOTS
 - 1.24. PERFIL HEB 280
 - 1.25. PERFIL IPE 180
2. TANCAMENTS I DIVISIONS
 - 2.1. BLOC DE FORMIGÓ GRIS 15X20X40
 - 2.2. BLOC DE FORMIGÓ GRIS 10X20X40
 - 2.3. APLACAT CERÀMIC 20X20cm
 - 2.4. ACABAT PLAQUES PLADUR e= 50mm
 - 2.5. MAMPARA FENOLICA
 - 2.6. AILLAMENT TÈRMIC PROJECTAT
3. COBERTA
 - 3.1. PANELL SANDWICH
 - 3.2. FORMIGÓ CEL·LULAR FORMACIÓ DE PENDENTS 2%
 - 3.3. BARRERA DE VAPOR
 - 3.4. GEOTÈXIL
 - 3.5. AILLAMENT TÈRMIC
 - 3.6. LAMINA BITUMINOSA AUTOPROTEGIDA
 - 3.7. XAPA GRECADA FORMACIÓ DE COBERTA
 - 3.8. CORRETTGES DE SUPORT DE LA COBERTA
 - 3.9. POLICARBONAT ALVEOLAR DAMPALON
4. SOLATS I PAVIMENTS
 - 4.1. PAVIMENT FORMIGÓ POLIT ACABAT AMB QUARS e=5cm
 - 4.2. PAVIMENT CERÀMIC 20X20cm
 - 4.3. SOLERA DE FORMIGÓ e=20cm
 - 4.4. BARRERA DE VAPOR
 - 4.5. EMMACAT DE GRAVA
 - 4.6. FORMIGÓ DE PENDENTS
 - 4.7. IMPERMEABILITZACIÓ DE PVC
 - 4.8. MORTER
 - 4.9. REMAT DE PEDRA ARTIFICIAL
 - 4.10. PAVIMENT ANTILISCANT DE TARKETT
5. REVESTIMENTS
 - 5.1. REVESTIMENT DE PECES CERÀMIQUES 20X20
 - 5.2. REVESTIMENT DE XAPA METÀLICA SOBRE PILARS DE FORMIGÓ
 - 5.3. REMAT D'ALUMINI-ESCUPIDOR
 - 5.4. SISTEMA PANELL OMEGA ZETA
 - 5.5. FALS SOSTRE DE LLISTONS DE FUSTA DE 7.5X3cm SEPARATS 15cm ENTRE EIXOS
6. FUSTERIA
 - 6.1. FUSTERIA FIXE D'ALUMINI LACAT AMB VIDRES CLIMALIT
 - 6.2. FUSTERIA BATENT D'ALUMINI LACAT AMB VIDRES CLIMALIT
 - 6.3. FUSTERIA DE PORTES CORREDERES AMB MECANISME AUTOMÀTIC, ALUMINI LACAT
 - 6.4. PERFIL HEB DE 160X160mm
 - 6.5. PORTA SECURIT DE VIDRE TRANSPARENT
 - 6.6. TIRADOR TIPUS OCARIZ SENZILL, O SIMILAR
 - 6.7. TIRADOR TIPUS OCARIZ DOBLE, O SIMILAR
 - 6.8. PORTA DE FUSTA ,DOS FULLS BATENTS
 - 6.9. PLACA PANY
 - 6.10. PORTA DE FUSTA 80, UN FULL BATENT
 - 6.11. PORTA DE VIDRE PIVOTANT, FERRATGES D'ACER INOX.
7. SANEJAMENT I APARELLS SANITARIS
 - 7.1. REBLERT DE TRASDÓS AMB TERRES SELECCIONADES
 - 7.2. LAMINA IMPERMEABLE ASFÀLTICA
 - 7.3. CANAL DE RECOLLIDA D'AIGUA COBERTA
 - 7.4. BAIXANT METÀLIC
 - 7.5. BUNERA DE PVC
 - 7.6. PERICÓ REGISTRABLE
 - 7.7. FIXACIÓ DE CANAL O A COBERTA
 - 7.8. RENTAMANS
 - 7.9. WC
 - 7.10. MIRALL DE BANY
 - 7.11. DUTXES
8. SERRALLERIA
 - 8.1. REIXA VENTILACIÓ SALA CALDERES
 - 8.2. PORTA RF METÀLICA E12-60-C5
 - 8.3. MANETA ALUMINI TIPUS OCARIZ O SIMILAR
 - 8.4. PLACA PANY TIPUS OCARIZ O SIMILAR
 - 8.5. PORTA METÀLICA E12-60-C5
 - 8.6. SISTEMA ANTIPANIC
 - 8.7. ESTRUCTURA TUBULAR D'ACER 10X10
 - 8.8. XAPA METÀLICA FORMACIÓ CANAL
 - 8.9. XAPA REMAT DE LA LAMINA IMPERMEABLE
 - 8.10. UPN 200
 - 8.11. HEB 160
 - 8.12. ANCLATGE EN XAPA GRECADA
 - 8.13. ACCESSORI DE SUBJECCIÓ DE CORRETTGES
9. VARIS
 - 9.1. GRADA TELESÒPICA
 - 9.2. MOSTRADOR TAULER DE FUSTA
 - 9.3. ESCALA DE GAT FIXE
 - 9.4. ESCALA DE GAT PLEGABLE
 - 9.5. BANC LINEAL A VESTIDORS
 - 9.6. PENJADORS
 - 9.7. TAQUILLAS MONITORS

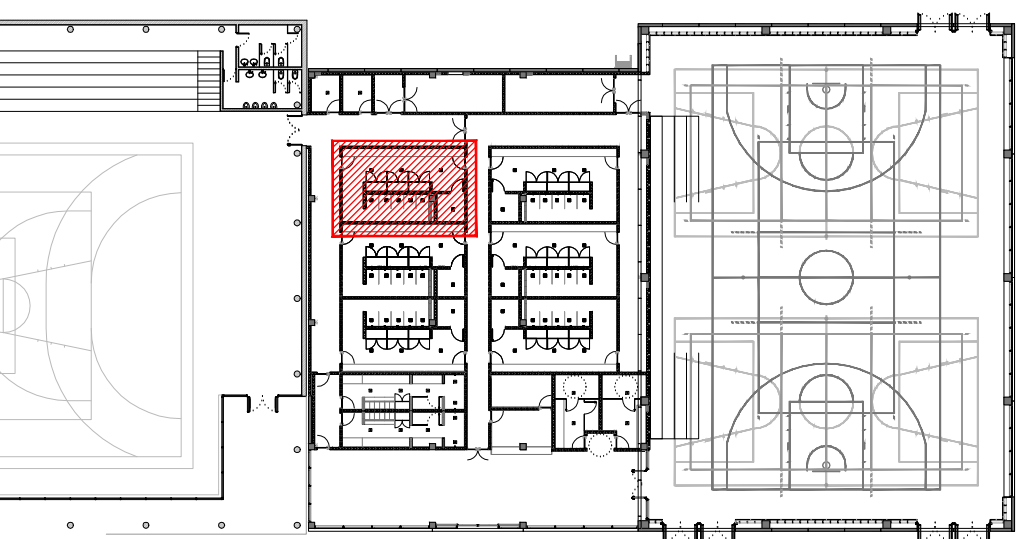

AJUNTAMENT DE CUBELLES



"OAH" - PAVELLÓ POLIESPORTIU

PAVELLÓ

CUBELLES - BARCELONA

PROJECTE BÀSIC I EXECUTIU - ANNEX

DA_V 01

DETALLS D'ARQUITECTURA

VESTIDORS

CORRECCIONS:		ESCALA
		1/ 20
		DATA
		JUNY 2013


ARQUITECTE:

ESTRUCTURES: BOMA S.L.

INSTAL·LACIONS: INSTAL·LACIONS ARQUITECTONQUES S.L.

pujolarARQUITECTURA

Gran de Gràcia 17, 2n. 08012 Barcelona
Tel. 93 415 08 48, Fax 93 415 44 21
pujol@pujolararquitectura.com
www.pujolararquitectura.com

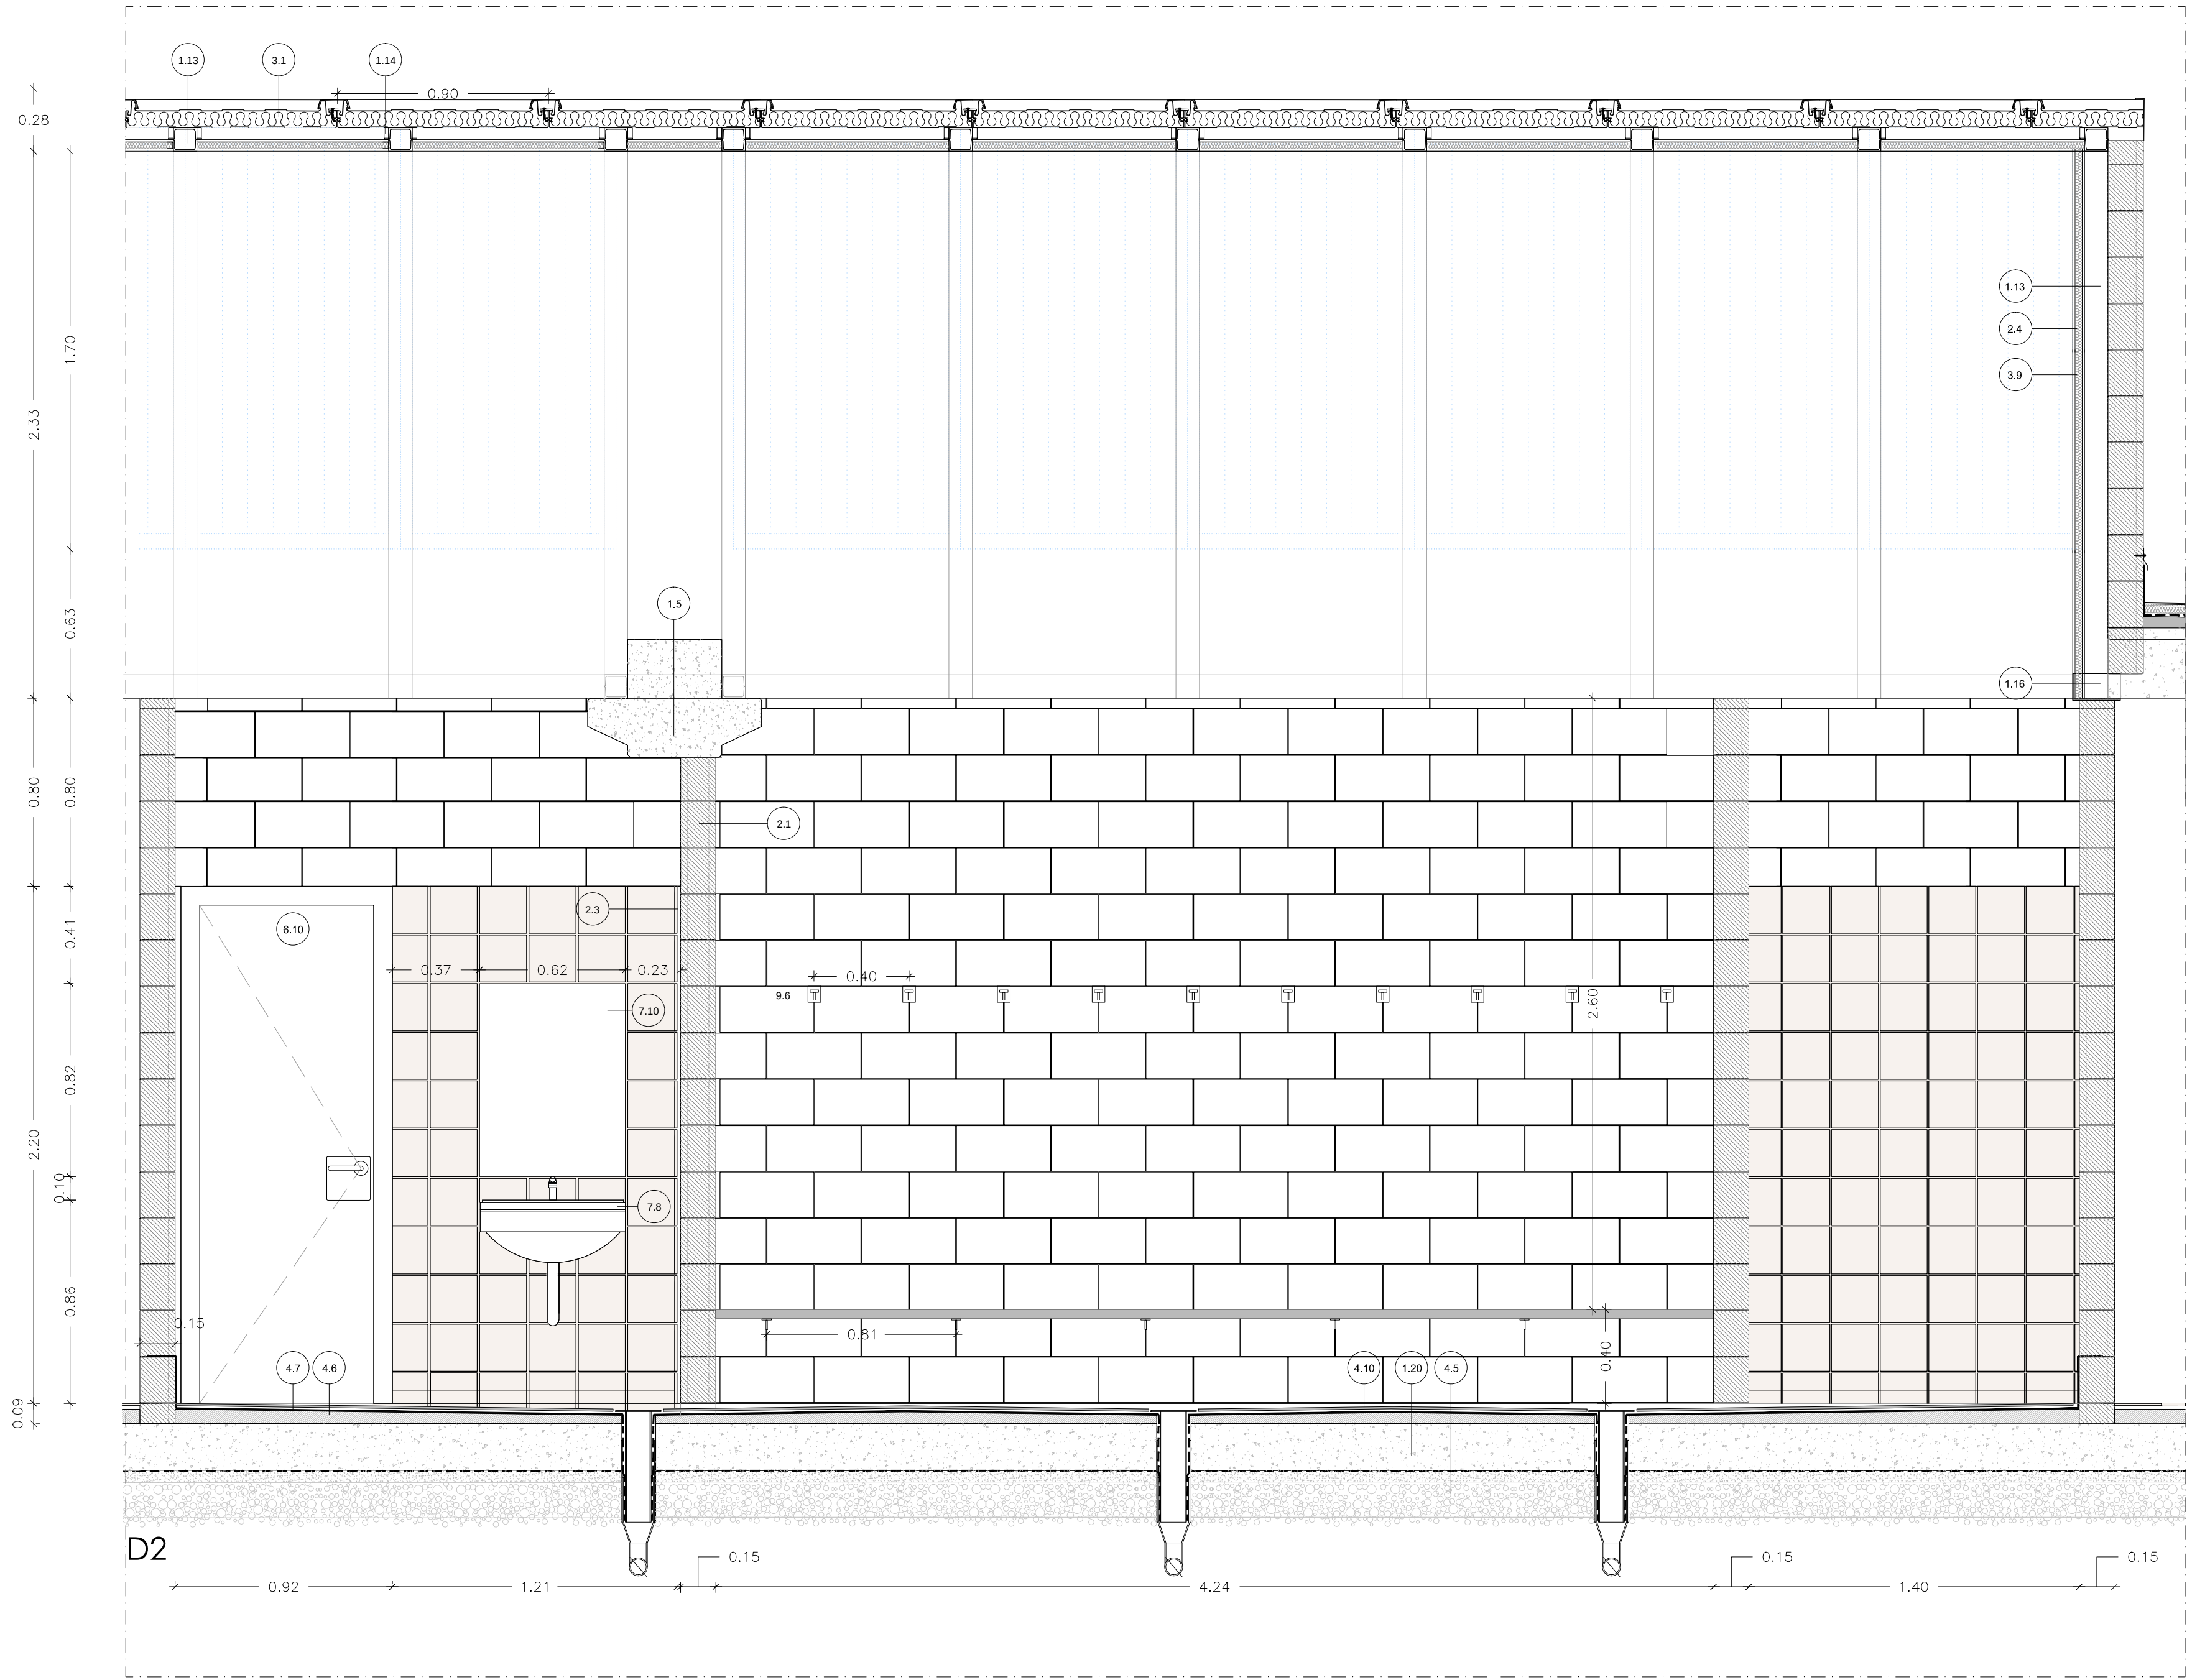

1. ESTRUCTURA
- 1.1. PILAR PREFABRICAT FORMIGÓ 40X40
- 1.2. PILAR PREFABRICAT FORMIGÓ 50X50
- 1.3. PLACA DE FORMIGÓ ALVEOLAR 25cm
- 1.4. VIGA ICARIA L 40X50
- 1.5. VIGA ICARIA T 40X50
- 1.6. JASSERA PERALTADA I40
- 1.7. VIGUETA DE FORMIGÓ PREFABRICADA ESPECIAL VP26
- 1.8. RIOSTRA FRONTAL 50
- 1.9. CANAL H=50
- 1.11. PANELL LLUIS GRIS FACANA ALLEUGERIT 20H
- 1.12. CORRETIJES PER A COBERTA PREFABRICADES (I) UP-26
- 1.13. PERFIL TUBULAR 10X10
- 1.14. PERFIL T" SUÏCCOC PLADUR
- 1.15. 2 UPN-200 SOLDADES
- 1.16. PERFIL EN "U" SUPORT PLACA ALVEOLAR
- 1.17. PERIL METÀLIC D'INTELLI FINESTRES
- 1.18. FORMIGÓ DE NETEJA
- 1.19. SABATA DE FORMIGÓ
- 1.20. SOLERA DE FORMIGÓ e=20cm
- 1.21. FORMIGONAT PILAR-PLACA ALVEOLAR
- 1.22. ENCEPAT 2 PILOTS
- 1.23. ENCEPAT 3 PILOTS
- 1.24. PERFIL HEB 280
- 1.25. PERFIL IPE 180

2. TANCAMENTS I DIVISIONS
- 2.1. BLOC DE FORMIGÓ GRIS 15X20X40
- 2.2. BLOC DE FORMIGÓ GRIS 10X20X40
- 2.3. APLACAT CERÀMIC 20X20cm
- 2.4. ACABAT PLAQUES PLADUR e= 50mm
- 2.5. MAMPARÀ FENOLICA
- 2.6. AILLAMENT TÈRMIC PROJECTAT

3. COBERTA
- 3.1. PANELL SANDWICH
- 3.2. FORMIGÓ CEL·LULAR FORMACIÓ DE PENDENTS 2%
- 3.3. BARRERA DE VAPOR
- 3.4. GEOTÈXIL
- 3.5. AILLAMENT TÈRMIC
- 3.6. LAMINA BITUMINGOSA AUTOPROTEGIDA
- 3.7. XAPA GRECADA FORMACIÓ DE COBERTA
- 3.8. CORRETTGES DE SUPORT DE LA COBERTA
- 3.9. POLICARBONAT ALVEOLAR DAMPALON
4. SOLATS I PAVIMENTS
- 4.1. PAVIMENT FORMIGÓ POLIT ACABAT AMB QUARS e=5cm
- 4.2. PAVIMENT CERÀMIC 20X20cm
- 4.3. SOLERA DE FORMIGÓ e=20cm
- 4.4. BARRERA DE VAPOR
- 4.5. EMMACAT DE GRAVA
- 4.6. FORMIGÓ DE PENDENTS
- 4.7. IMPERMEABILITZACIÓ DE PVC
- 4.8. MORTER
- 4.9. REMAT DE PEDRA ARTIFICIAL
- 4.10. PAVIMENT ANTILISCANT DE TARKETT
5. REVESTIMENTS
- 5.1. REVESTIMENT DE PECES CERÀMIQUES 20X20
- 5.2. REVESTIMENT DE XAPA METÀLICA SOBRE PILARS DE FORMIGÓ
- 5.3. REMAT D'ALUMINI-ESCUPIDOR
- 5.4. SISTEMA PANELL OMEGA ZETA
- 5.5. FALS SOSTRE DE LLISTONS DE FUSTA DE 7.5X3cm SEPARATS 15cm ENTRE EIXOS

6. FUSTERIA
- 6.1. FUSTERIA FIXE D'ALUMINI LACAT AMB VIDRES CLIMALIT
- 6.2. FUSTERIA BATENT D'ALUMINI LACAT AMB VIDRES CLIMALIT
- 6.3. FUSTERIA DE PORTES CORREDERES
- 6.4. PERIL HEB DE 160X160mm
- 6.5. PORTA SECURIT DE VIDRE TRANSPARENT
- 6.6. TIRADOR TIPUS OCARIZ SENZILL, O SIMILAR
- 6.7. TIRADOR TIPUS OCARIZ DOBLE, O SIMILAR
- 6.8. PORTA DE FUSTA DOS FULLS BATENTS
- 6.9. PLACA PANY
- 6.10. PORTA DE FUSTA 80, UN FULL BATENT
- 6.11. PORTA DE VIDRE PIVOTANT, FERRATGES D'ACER INOX.

7. SANEJAMENT I APARELLS SANITARIS
- 7.1. REBLERT DE TRASDÓS AMB TERRES SELECCIONADES
- 7.2. LAMINA IMPERMEABLE ASFÀLTICA
- 7.3. CANAL DE RECOLLIDA D'AIGUA COBERTA
- 7.4. BAIXANT METÀLIC
- 7.5. BUNERA DE PVC
- 7.6. PERICÓ REGISTRABLE
- 7.7. FIXACIÓ DE CANAL O A COBERTA
- 7.8. RENTAMANS
- 7.9. WC
- 7.10. MIRALL DE BANY
- 7.11. DUTXES

8. SERRALLERIA
- 8.1. REIXA VENTILACIÓ SALA CALDERES
- 8.2. PORTA RF METÀLICA E12-60-C5
- 8.3. MANETA ALUMINI TIPUS OCARIZ O SIMILAR
- 8.4. PLACA PANY TIPUS OCARIZ O SIMILAR
- 8.5. PORTA METÀLICA E12-60-C5
- 8.6. SISTEMA ANTIPANIC
- 8.7. ESTRUCTURA TUBULAR D'ACER 10X10
- 8.8. XAPA METÀLICA FORMACIÓ CANAL
- 8.9. XAPA REMAT DE LA LAMINA IMPERMEABLE
- 8.10. UPN 200
- 8.11. HEB 160
- 8.12. ANCLATGE EN XAPA GRECADA
- 8.13. ACCESORI DE SUBJECCIÓ DE CORRETTGES

9. VARIS
- 9.1. GRADA TELESÒPICA
- 9.2. MOSTRADOR TALLER DE FUSTA
- 9.3. ESCALA DE GAT FIXE
- 9.4. ESCALA DE GAT PLEGABLE
- 9.5. BANC LINEAL A VESTIDORS
- 9.6. PENJADORS
- 9.7. TAQUILLAS MONITORS

AJUNTAMENT DE CUBELLES



"OAH" - PAVELLÓ POLIESPORTIU

PAVELLÓ

CUBELLES - BARCELONA

PROJECTE BÀSIC I EXECUTIU - ANNEX

DA_V02

DETALLS D'ARQUITECTURA

VESTIDORS

CORRECCIONS:		ESCALA
		1/ 20
		DATA
		JUNY 2013


ARQUITECTE:




ESTRUCTURES: BOMA S.L.

INSTAL·LACIONS: INSTAL·LACIONS ARQUITECTONQUES S.L.

pujolARQUITECTURA

Gran de Gràcia 17, 2n. 08012 Barcelona
Tel. 93 415 08 48, Fax 93 415 44 21
pujol@pujolarquitectura.com
www.pujolarquitectura.com

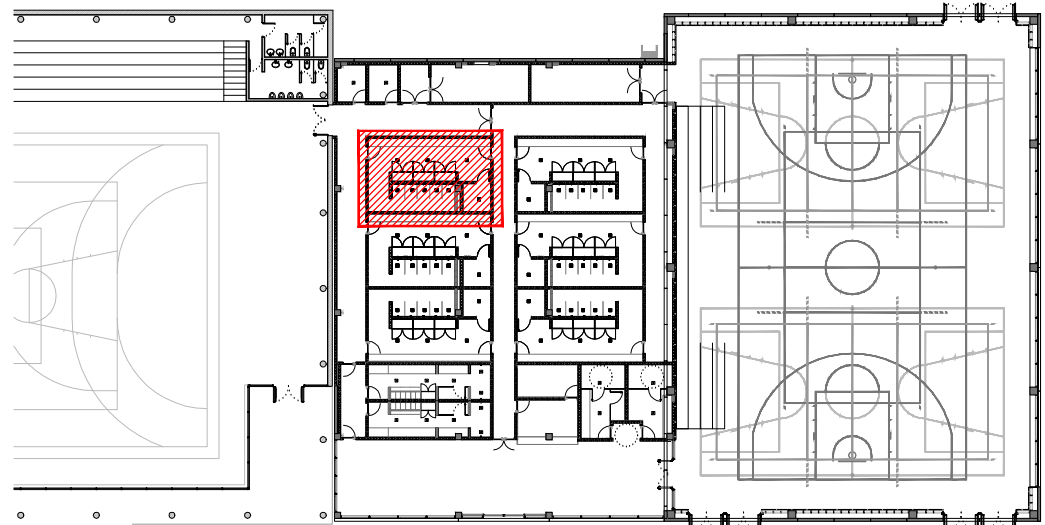

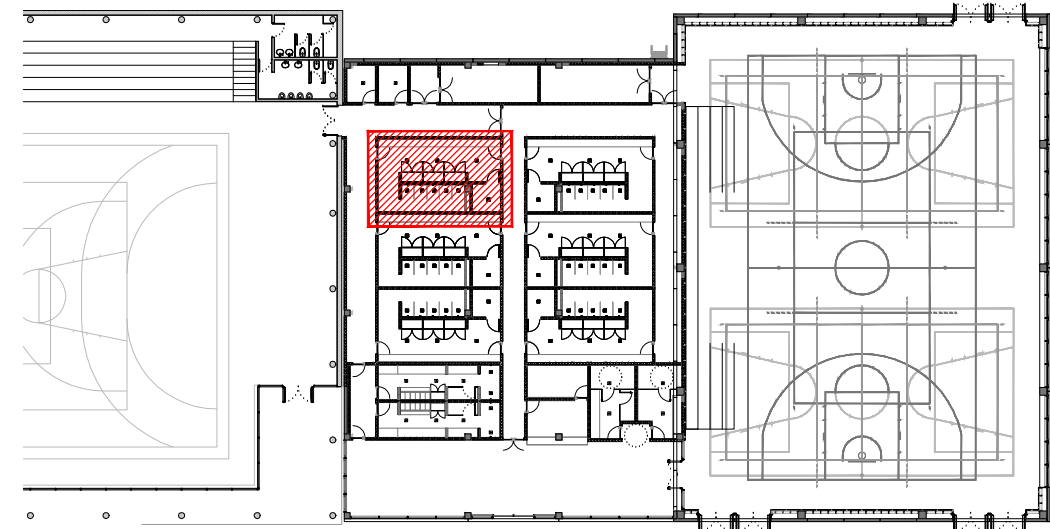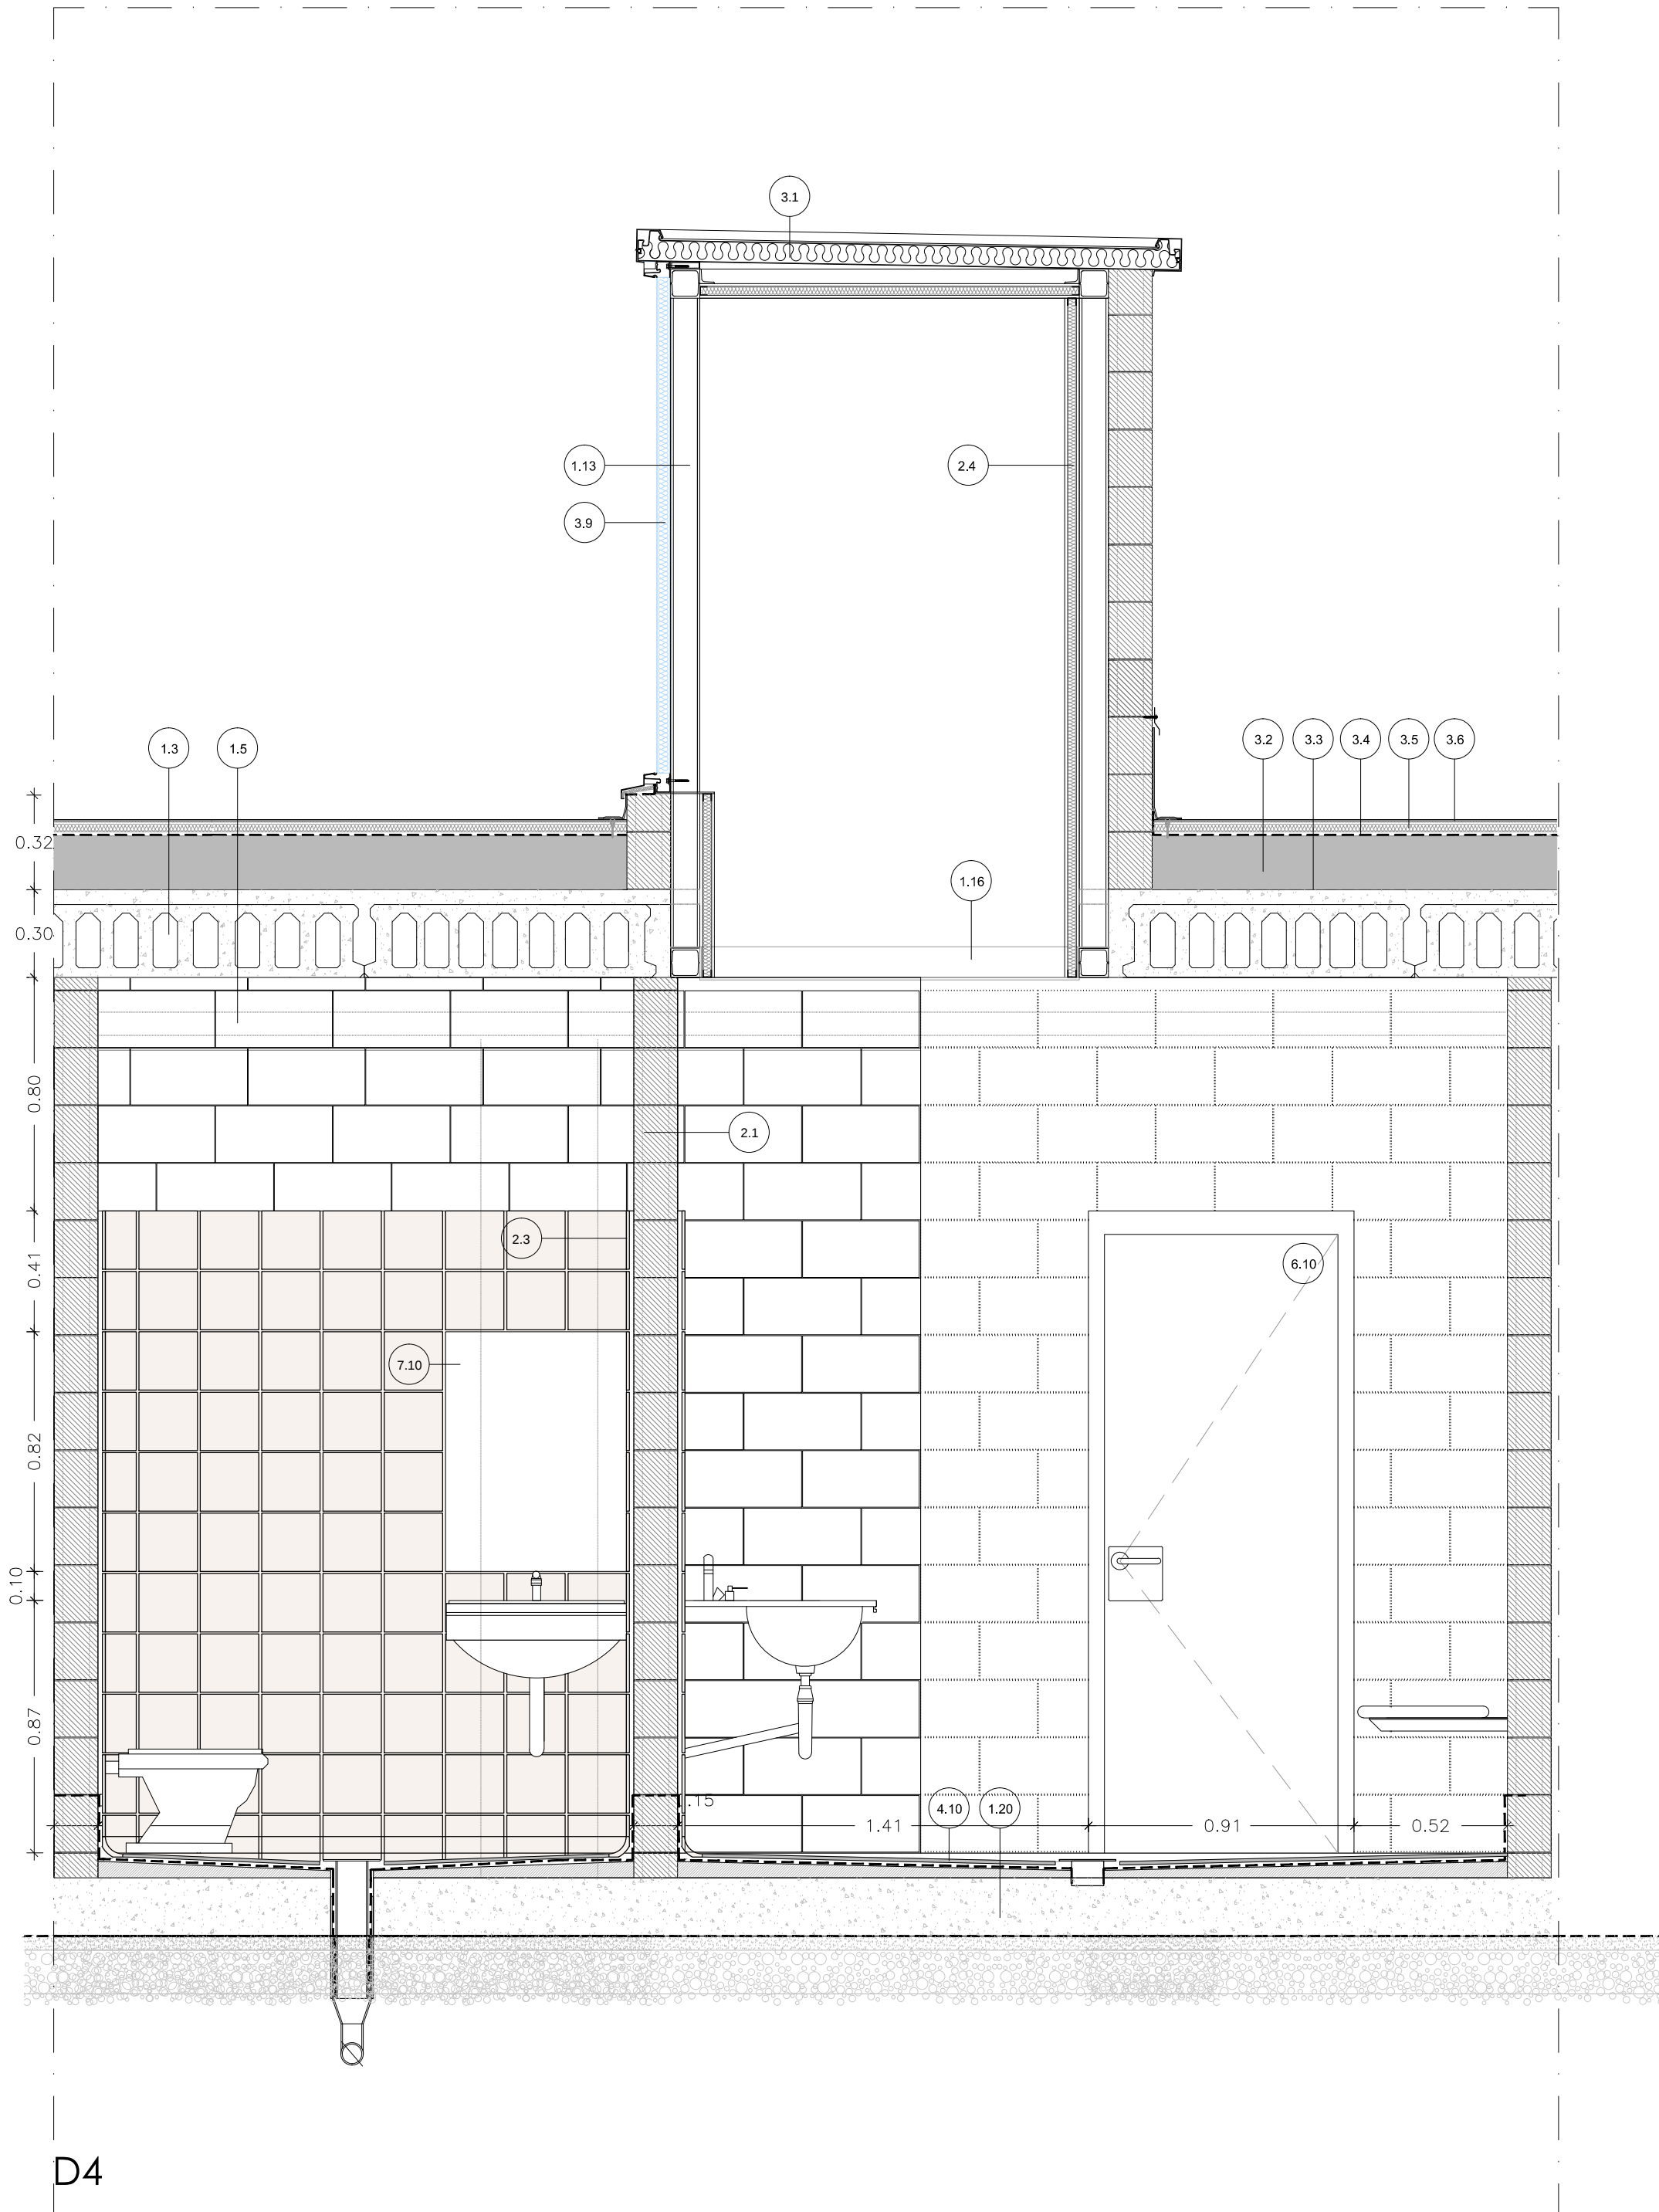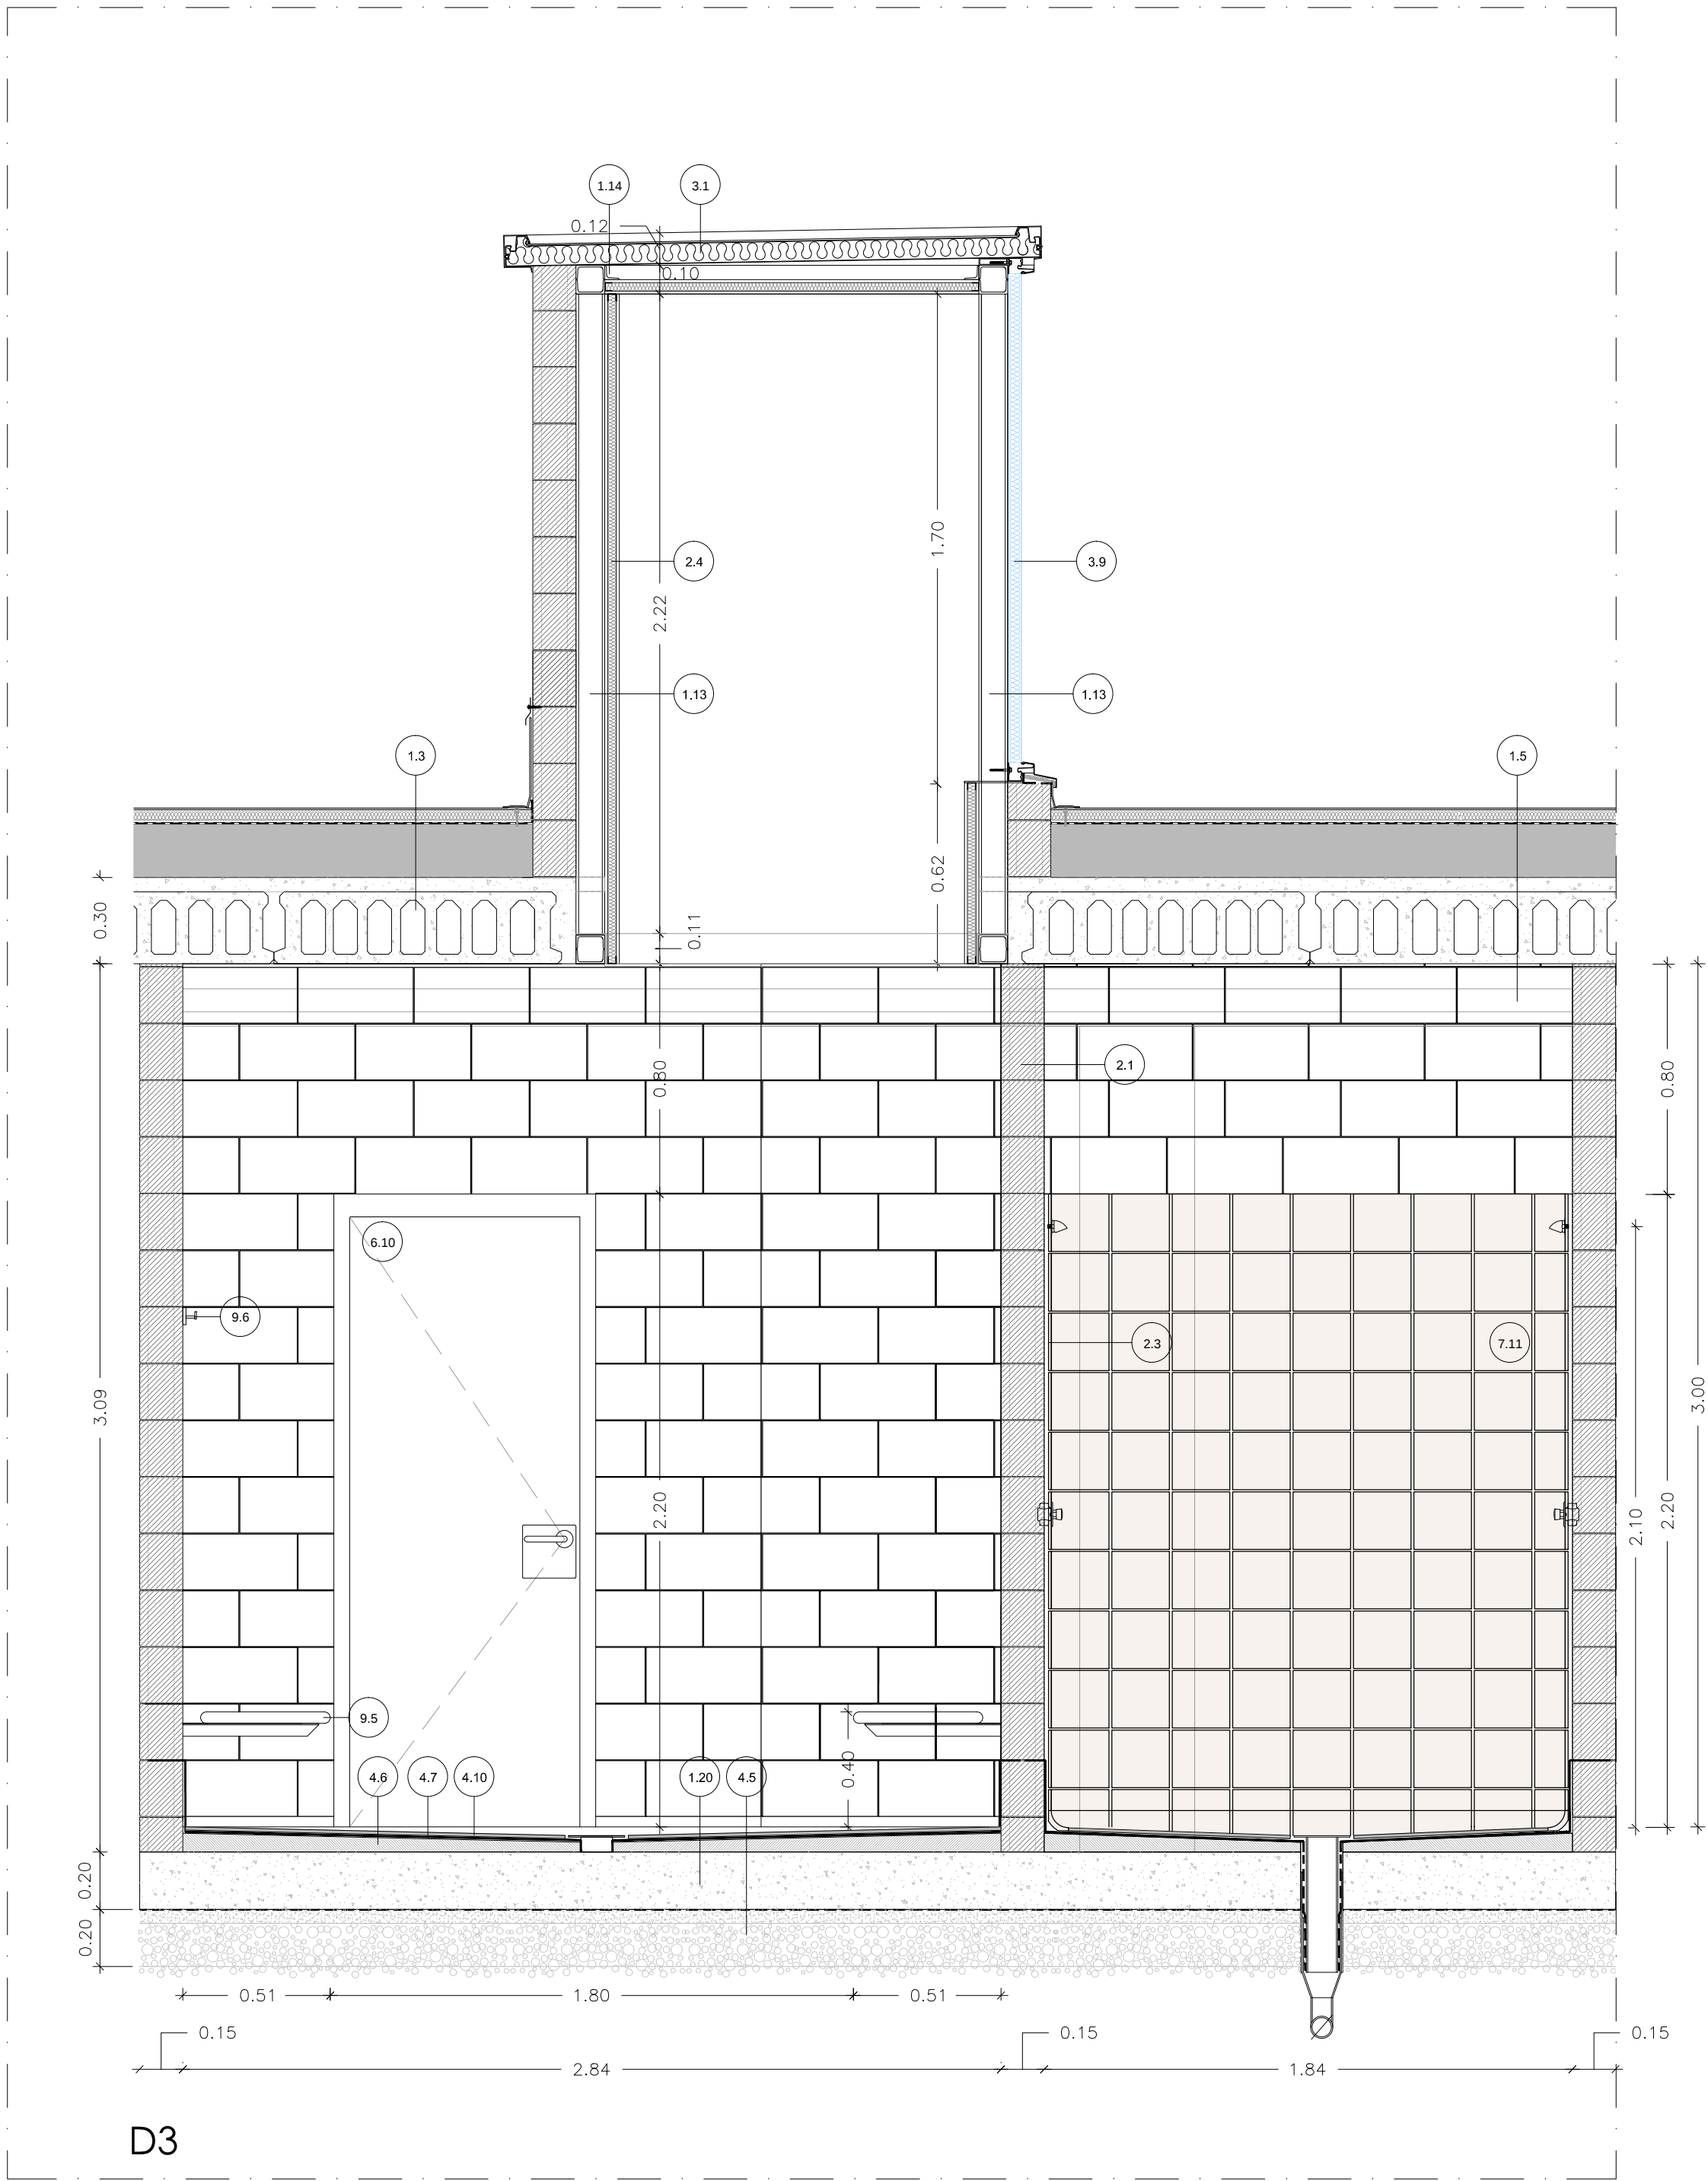

- ESTRUCTURA
 - 1.1. PILAR PREFABRICAT FORMIGÓ 40X40
 - 1.2. PILAR PREFABRICAT FORMIGÓ 50X50
 - 1.3. PLACA DE FORMIGÓ ALVEOLAR 25cm
 - 1.4. VIGA ICARIA L 40X50
 - 1.5. VIGA ICARIA T 40X50
 - 1.6. JASSERA PERALTADA L40
 - 1.7. VIGUETA DE FORMIGÓ PREFABRICADA ESPECIAL VP26
 - 1.8. RIOSTRA FRONTAL 50
 - 1.9. CANAL H-50
 - 1.11. PANELL LLIS GRIS FACANA ALLEUGERIT 20H
 - 1.12. CORRETTES PER A COBERTA PREFABRICADES (I) UP-26
 - 1.13. PERFIL TUBULAR 10X10
 - 1.14. PERFIL 1" SUJECCIÓ PLADUR
 - 1.15. 2 UPN-200 SOLDADES
 - 1.16. PERFIL EN "U" SUPORT PLACA ALVEOLAR
 - 1.17. PERFIL METÀLIC D'INTELL FINESTRES
 - 1.18. FORMIGÓ DE NETEJA
 - 1.19. SABATA DE FORMIGÓ
 - 1.20. SOLERA DE FORMIGÓ e=20cm
 - 1.21. FORMIGONAT PILAR-PLACA ALVEOLAR
 - 1.22. ENCEPAT 2 PILOTS
 - 1.23. ENCEPAT 3 PILOTS
 - 1.24. PERFIL HEB 280
 - 1.25. PERFIL IPE 180
- TANCAMENTS I DIVISIONS
 - 2.1. BLOC DE FORMIGÓ GRIS 15X20X40
 - 2.2. BLOC DE FORMIGÓ GRIS 10X20X40
 - 2.3. APLICAT CERÀMIC 20X20cm
 - 2.4. ACABAT PLAQUES PLADUR e= 50mm
 - 2.5. MAMPARA FENOLICA
 - 2.6. AILLAMENT TÈRMIC PROJECTAT
- COBERTA
 - 3.1. PANELL SANDWICH
 - 3.2. FORMIGÓ CEL·LULAR FORMACIÓ DE PENDENTS 2%
 - 3.3. BARRERA DE VAPOR
 - 3.4. GEOTÈXIL
 - 3.5. AILLAMENT TÈRMIC
 - 3.6. LAMINA BITUMINOSA AUTOPROTEGIDA
 - 3.7. XAPA GRECADA FORMACIÓ DE COBERTA
 - 3.8. CORRETTES DE SUPORT DE LA COBERTA
 - 3.9. POLICARBONAT ALVEOLAR D'AMPALON
- SOLATS I PAVIMENTS
 - 4.1. PAVIMENT FORMIGÓ POLIT ACABAT AMB QUARS e=5cm
 - 4.2. PAVIMENT CERÀMIC 20X20cm
 - 4.3. SOLERA DE FORMIGÓ e=20cm
 - 4.4. BARRERA DE VAPOR
 - 4.5. ENCAMAT DE GRAVA
 - 4.6. FORMIGÓ DE PENDENTS
 - 4.7. IMPERMEABILITZACIÓ DE PVC
 - 4.8. MORTER
 - 4.9. REMAT DE PEDRA ARTIFICIAL
 - 4.10. PAVIMENT ANTILISCANT DE TARKETT
- REVESTIMENTS
 - 5.1. REVESTIMENT DE PECES CERÀMIQUES 20X20
 - 5.2. REVESTIMENT DE XAPA METÀLICA SOBRE PILARS DE FORMIGÓ
 - 5.3. REMAT D'ALUMINI-ESCUPIDOR
 - 5.4. SISTEMA PANELL OMEGA ZETA
 - 5.5. FALS SOSTRE DE LLISTONS DE FUSTA DE 7,5X3cm SEPARATS 15cm ENTRE EIXOS
- FUSTERIA
 - 6.1. FUSTERIA FIXE D'ALUMINI LACAT AMB VIDRES CLIMALIT
 - 6.2. FUSTERIA BATENT D'ALUMINI LACAT AMB VIDRES CLIMALIT
 - 6.3. FUSTERIA DE PORTES CORREDERES
 - 6.4. PERFIL HEB DE 160X160mm
 - 6.5. PORTA SECURIT DE VIDRE TRANSPARENT
 - 6.6. TIRADOR TIPUS OCARIZ SENZILL, O SIMILAR
 - 6.7. TIRADOR TIPUS OCARIZ DOBLE, O SIMILAR
 - 6.8. PORTA DE FUSTA, DOS FULLS BATENTS
 - 6.9. PLACA PANY
 - 6.10. PORTA DE FUSTA 80, UN FULL BATENT
 - 6.11. PORTA DE VIDRE PIVOTANT, FERRATGES D'ACER INOX.
- SANEJAMENT I APARELLS SANITARIS
 - 7.1. REBLERT DE TRASDÓS AMB TERRES SELECCIONADES
 - 7.2. LAMINA IMPERMEABLE ASFÀLTICA
 - 7.3. CANAL DE RECOLLIDA D'AIGUA COBERTA
 - 7.4. BAIXANT METÀLIC
 - 7.5. BUNERA DE PVC
 - 7.6. PERICÓ REGISTRABLE
 - 7.7. FIXACIÓ DE CANAL A COBERTA
 - 7.8. RENTAMANS
 - 7.9. WC
 - 7.10. MIRALL DE BANY
 - 7.11. DUTXES
- SERRALLERIA
 - 8.1. REIXA VENTIL·LACIÓ SALA CALDERES
 - 8.2. PORTA RF METÀLICA E12-60-C5
 - 8.3. MANETA ALUMINI TIPUS OCARIZ O SIMILAR
 - 8.4. PLACA PANY TIPUS OCARIZ O SIMILAR
 - 8.5. PORTA METÀLICA E12-60-C5
 - 8.6. SISTEMA ANTRANIC
 - 8.7. ESTRUCTURA TUBULAR D'ACER 10X10
 - 8.8. XAPA METÀLICA FORMACIÓ CANAL
 - 8.9. XAPA REMAT DE LA LAMINA IMPERMEABLE
 - 8.10. UPN 200
 - 8.11. HEB 160
 - 8.12. ANCLATGE EN XAPA GRECADA
 - 8.13. ACCESORI DE SUBJECCIÓ DE CORRETTGES
- VARIS
 - 9.1. GRADA TELES·CÒPICA
 - 9.2. MOSTRADOR TAULER DE FUSTA
 - 9.3. ESCALA DE GAT FIXE
 - 9.4. ESCALA DE GAT PLEGABLE
 - 9.5. BANC LINEAL A VESTIDORS
 - 9.6. PENJADORS
 - 9.7. TAQUILLAS MONITORS

AJUNTAMENT DE CUBELLES

"OAH" - PAVELLÓ POLIESPORTIU

PAVEL·LÓ

CUBELLES - BARCELONA

PROJECTE BÀSIC I EXECUTIU - ANNEX

DA_V03

DETALLS D'ARQUITECTURA

VESTIDORS


CORRECCIONS:		ESCALA
		1/ 20
		DATA
		JUNY 2013

ARQUITECTE:


ESTRUCTURES: BOMA S.L.

INSTAL·LACIONS: INSTAL·LACIONS ARQUITECTONIQUES S.L.


Gran de Gràcia 17, 2n. 08012 Barcelona
Tel. 93 415 08 48. Fax 93 415 44 21
pujol@pujolarquitectura.com
www.pujolarquitectura.com

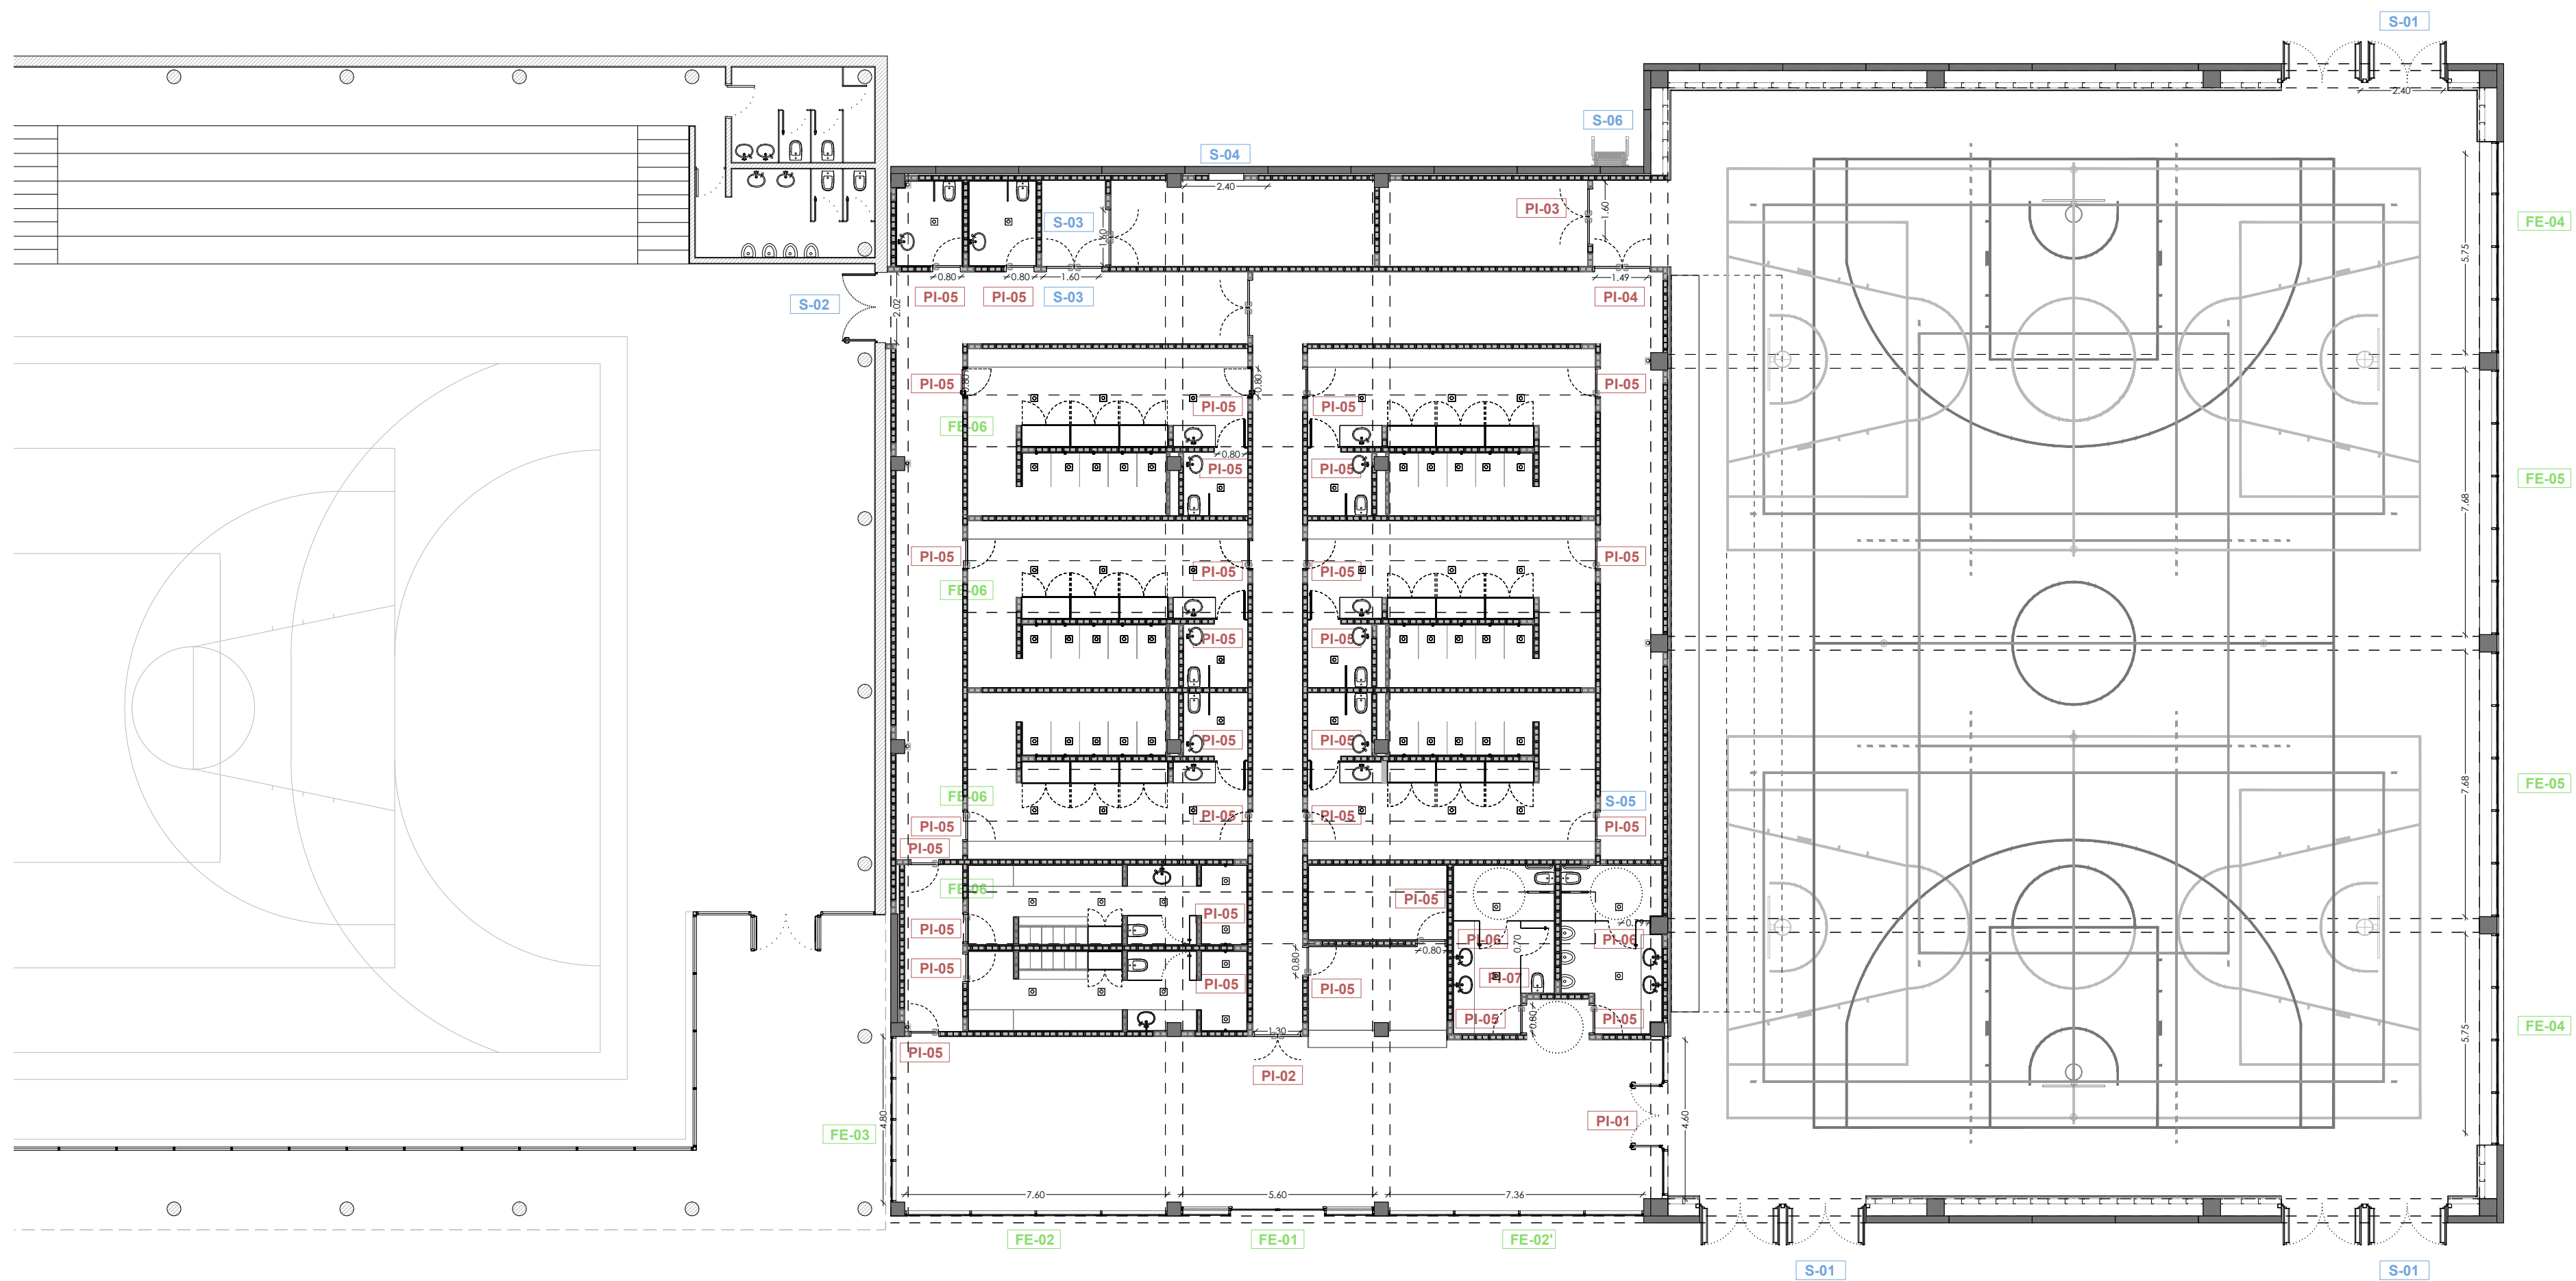


TIPUS :	DESCRIPCIÓ:	UNITATS:
PI-01	VIDRE STADIP, TRANSPARENT, PORTES PRÀCTICABLES I COMPOSICIÓ DE 5 MODELS I FIXES. FUSTERIA D'ALUMINI LACAT TIPUS TROCHINA. Tidor tipus OCARIZ, o similar	1

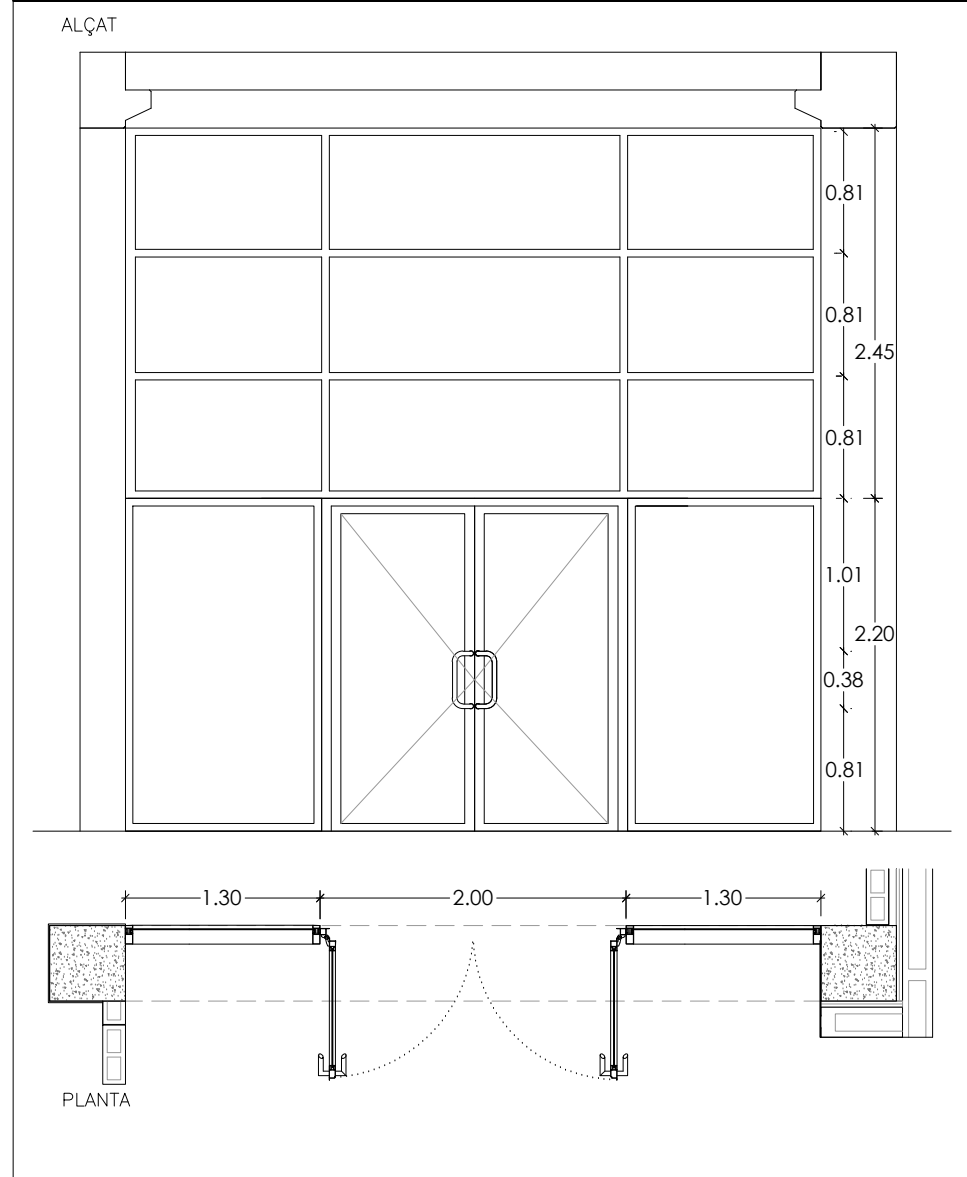


TIPUS :	DESCRIPCIÓ:	UNITATS:
PI-02	PORTA SECURITAT VIDRE TRANSPARENT Tidor tipus OCARIZ	1

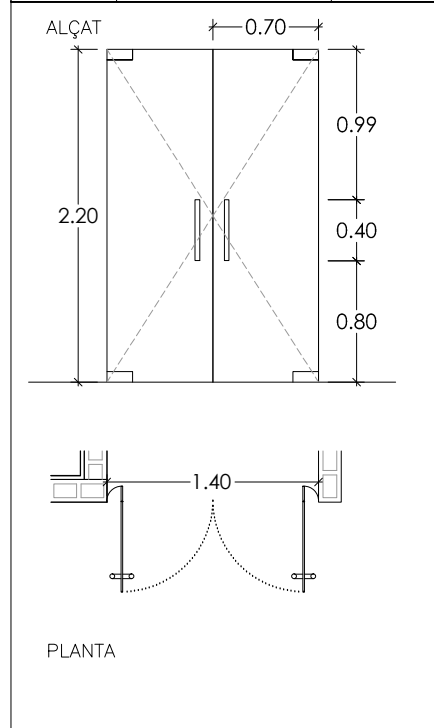


TIPUS :	DESCRIPCIÓ:	UNITATS:
PI-03	PORTA DE FUSTA Placa porxy tipus OCARIZ Maneta tipus OCARIZ	1

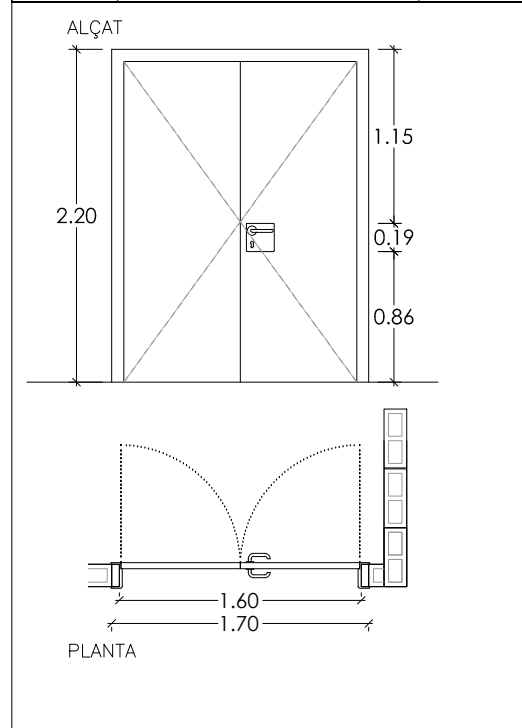


TIPUS :	DESCRIPCIÓ:	UNITATS:
PI-04	PORTA DE FUSTA Placa porxy tipus OCARIZ Maneta tipus OCARIZ	1

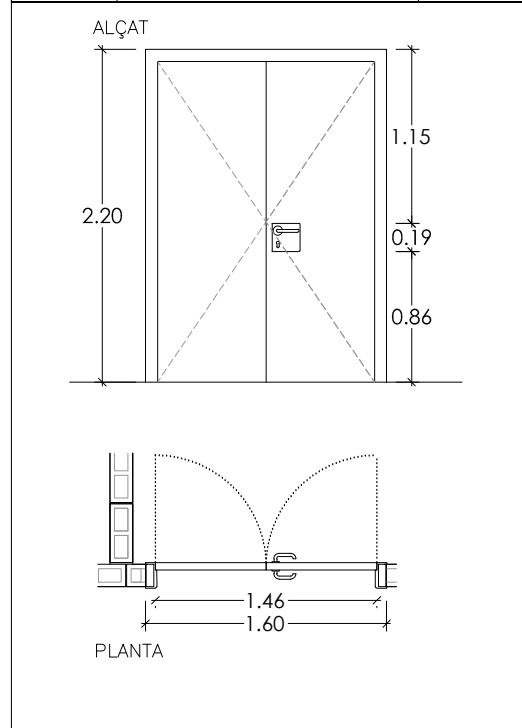


TIPUS :	DESCRIPCIÓ:	UNITATS:
PI-05	PORTA DE FUSTA Maneta tipus OCARIZ	30

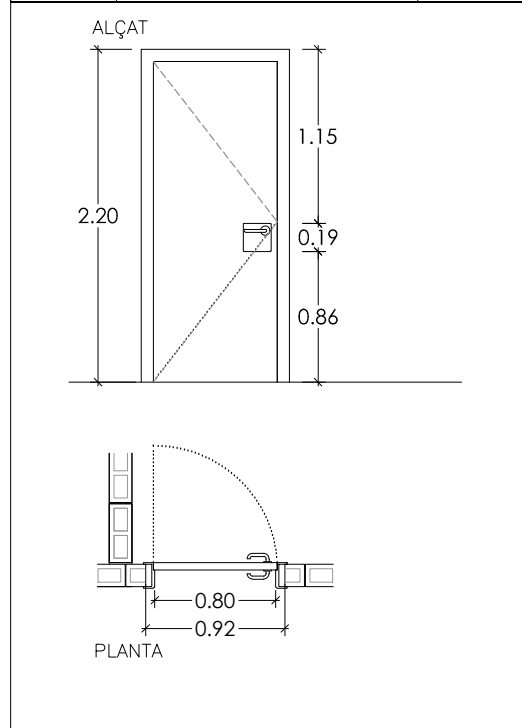


TIPUS :	DESCRIPCIÓ:	UNITATS:
PI-06	MAMPARES FENOLÍQUES Maneta tipus OCARIZ	2

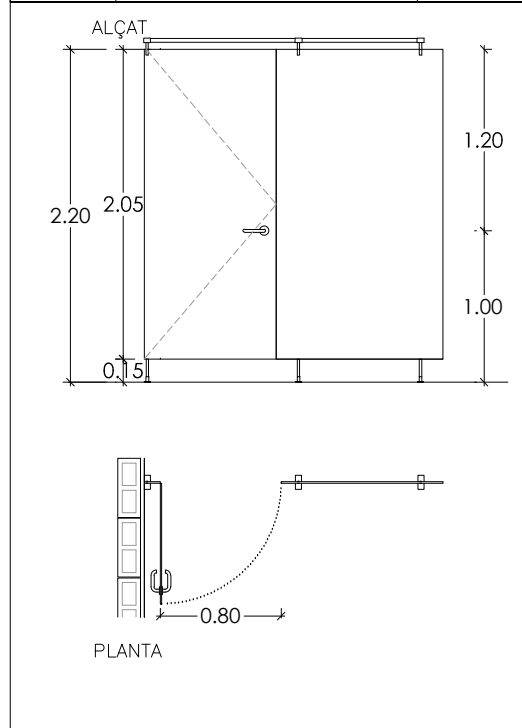


TIPUS :	DESCRIPCIÓ:	UNITATS:
PI-07	MAMPARES FENOLÍQUES Maneta tipus OCARIZ	2

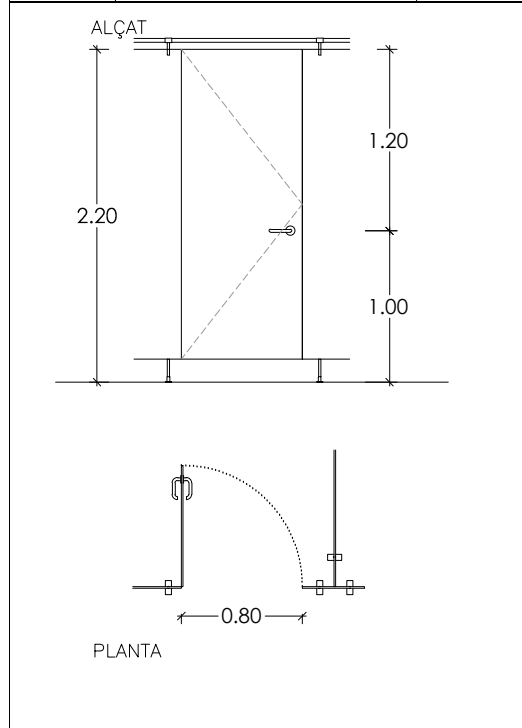


TIPUS :	DESCRIPCIÓ:	UNITATS:
S-01	PORTA METÀLICA E12-60-C5 PINTADA SISTEMA ANTIPÀNIC	6

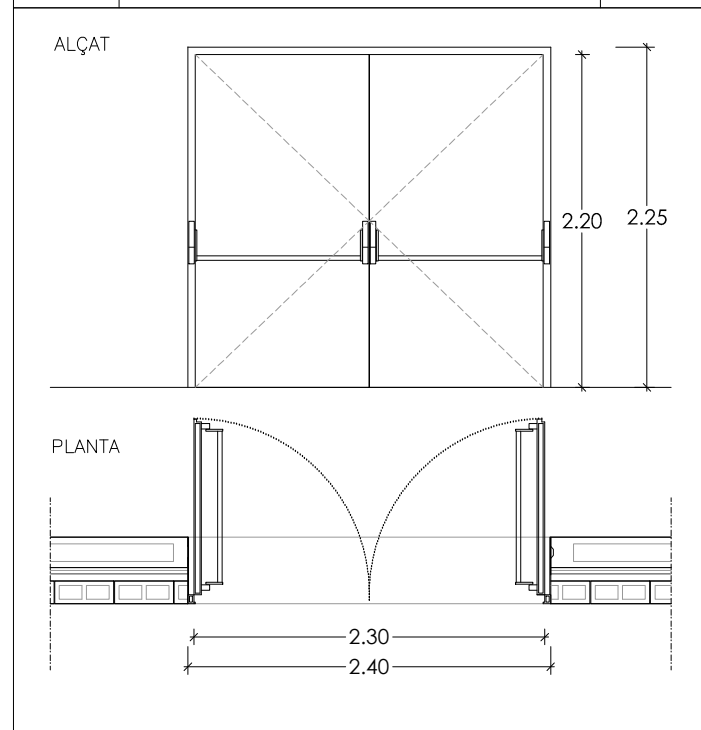


TIPUS :	DESCRIPCIÓ:	UNITATS:
S-02	PORTA-METÀLICA E12-60-C5 PINTADA MANETA D'ALUMINI TIPUS OCARIZ PLACA DE PANY TIPUS OCARIZ	1

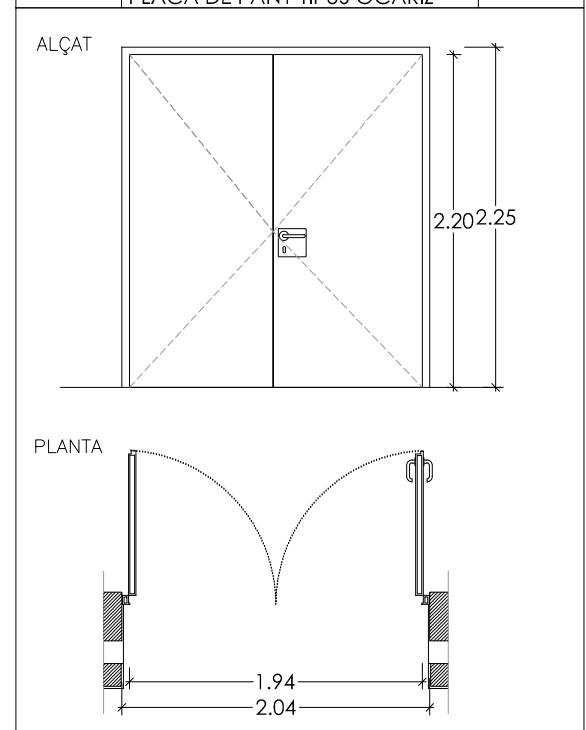


TIPUS :	DESCRIPCIÓ:	UNITATS:
S-03	PORTA METÀLICA E12-60-C5 PINTADA MANETA D'ALUMINI TIPUS OCARIZ PLACA DE PANY TIPUS OCARIZ	2

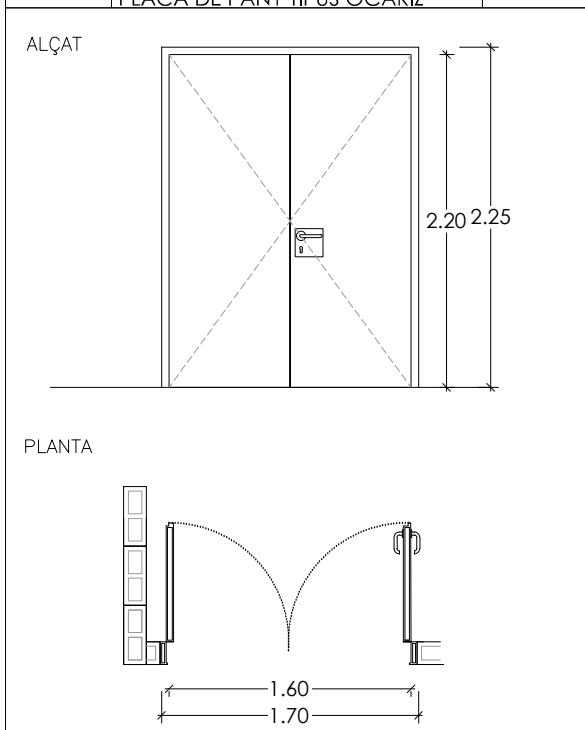


TIPUS :	DESCRIPCIÓ:	UNITATS:
S-04	REIXA DE VENTILACIÓ METÀLICA 1/2 SUPERFÍCIE DÈBIL REIXA METÀLICA	2

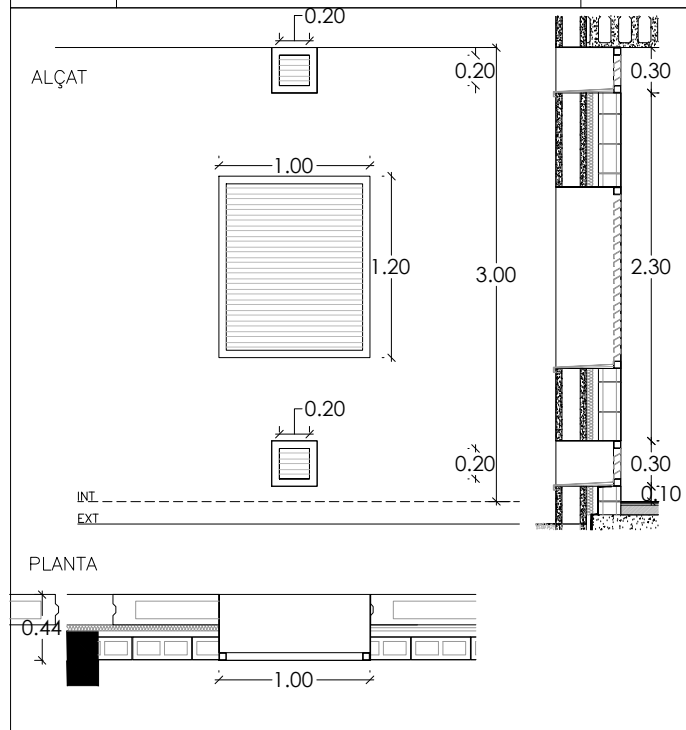

TIPUS :	DESCRIPCIÓ:	UNITATS:
S-05	ESCALA DE GAT METÀLICA H= 6.60M, AMB PROTECCIÓ CIRCUNDANT ESTESA: 22CM, DIST ENTRE ESGRAO 25CM	1

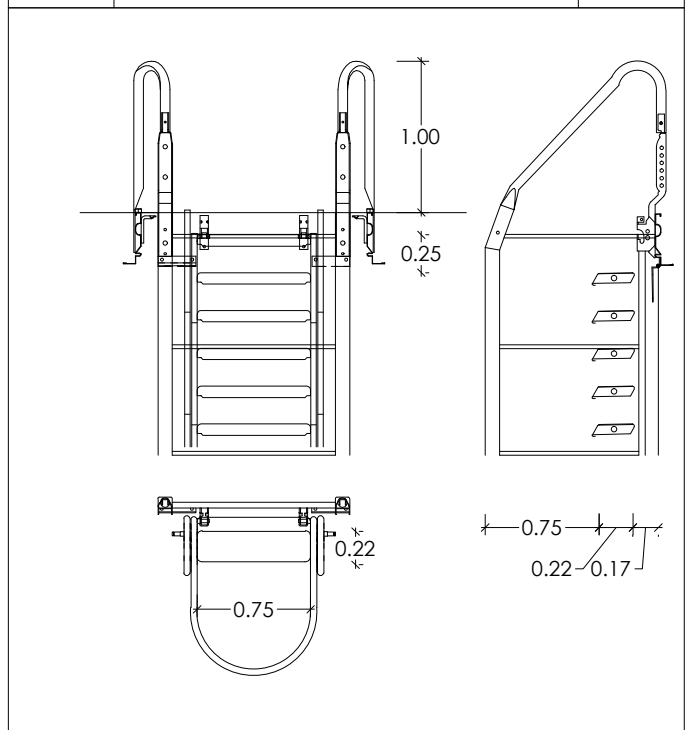

TIPUS :	DESCRIPCIÓ:	UNITATS:
S-06	ESCALA DE GAT METÀLICA H= 4.95M ESTESA: 22CM, DIST ENTRE ESGRAO 25CM	1

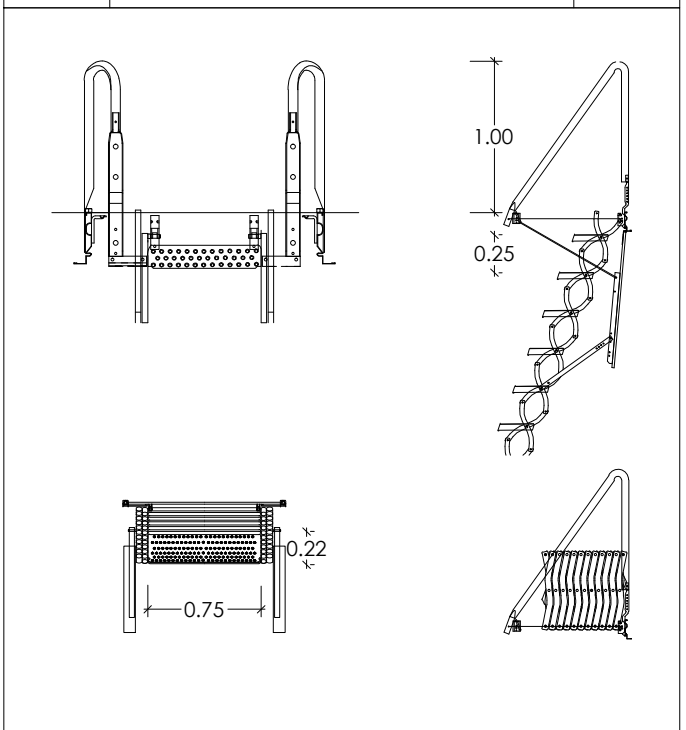

FUSTERIA INTERIOR I SERRALLERIA

AJUNTAMENT DE CUBELLES



"OAH" - PAVELLÓ POLIESPORTIU

PAVELLÓ

CUBELLES - BARCELONA

PROJECTE BÀSIC I EXECUTIU - ANNEX

C-00

FUSTERIES I SERRALLERIES

INDEX, FUSTERIA INTERIOR ,SERRALLERIA


CORRECCIONS:	ESCALA 1/ 50
	DATA JUNY 2013

ARQUITECTE:

ESTRUCTURES: BOMA S.L.

INSTAL·LACIONS: INSTAL·LACIONS ARQUITECTONQUES S.L.

pujolARQUITECTURA

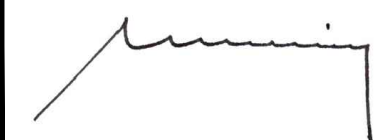

Gran de Gràcia 17, 2n. 08012 Barcelona
Tel. 93 415 08 48, Fax 93 415 44 21
pujol@pujolarquitectura.com
www.pujolarquitectura.com