



ESTUDI D'EROSIONABILITAT DEL RIU FOIX (T.M. CUBELLES).



ÍNDEX GENERAL DE L'ESTUDI

Document núm.1 – Memòria i Annexes:

- Memòria descriptiva de les obres.
- Annex 1. Reportatge fotogràfic.
- Annex 2. Estudi de l'erosió del riu Foix.
- Annex 3. Pla d'obra.
- Annex 4. Geotècnia.
- Annex 5. Topografia.

Document núm.2 – Plànols:

- Plànol 1: Situació i emplaçament de les obres projectades.
- Plànol 2: Planta general d'actuacions.
- Plànol 3: Perfil longitudinal de la perforació horitzontal dirigida.

Document núm.3 – Pressupost de les obres.



ÍNDEX

1. Antecedents	2
2. Documentació utilitzada	2
3. Objecte de l'Estudi	2
4. Àmbit d'actuació	2
5. Topografia	2
6. Característiques del terreny existent	2
7. Descripció de les obres a executar per carrers	3
7.1. Perforació horitzontal dirigida sota riu Foix	3
7.2. Connexió amb xarxa existent	3
8. Serveis afectats	3
9. Termini d'execució de les obres	4
10. Termini de garantia, revisió de preus i classificació del contractista	4
11. Documents que constitueixen l'Estudi	4
12. Pressupost	5



1. Antecedents

Amb data de dia 9 de maig de 2.012, la Junt de Govern Local de l'Ajuntament de Cubelles acordà l'aprovació del contracte menor de serveis per a la contractació de l'**Estudi d'erosionabilitat al riu Foix al terme municipal de Cubelles** a l'empresa SBS Simón i Blanco SLP.

2. Documentació utilitzada

La documentació utilitzada per a la redacció d'aquest Avantprojecte ha estat la següent:

- Annex de càlcul d'erosió al riu Foix del Projecte Constructiu de Pont sobre el riu Foix al Terme Municipal de Cubelles (Garraf) amb data de desembre de 2.006.
- Annex geotècnic del Projecte Constructiu de Pont sobre el riu Foix al Terme Municipal de Cubelles (Garraf) amb data de desembre de 2.006.

3. Objecte de l'Estudi

L'objecte d'aquest projecte és la definició de les obres a executar al riu Foix a partir de les dades que s'obtenen a l'annex 2 d'aquest Estudi producte de l'estudi d'erosió del riu Foix.

Les obres definides en aquest Estudi són:

- Perforació horitzontal dirigida amb tub de polietilè d'alta densitat sota el riu Foix, DN 200 mm PN16 en substitució de l'actual traçat del tub per a la xarxa d'aigües residuals.
- Connexionat del nou tub instal·lat amb la xarxa existent d'aigües residuals.
- Retirada de la conducció d'aigües residuals existent al riu Foix.

4. Àmbit d'actuació

Les obres definides en aquest Estudi es delimiten al tram de la nova perforació horitzontal dirigida i als punts de connexió d'aquest nou traçat amb la xarxa existent. Aquesta perforació s'executarà 8 m aigües amunt de l'actual tub existent, que es troba aigües amunt del pont sobre el riu Foix que connecta el carrer Prat de la Riba amb el carrer de Lleida a Cubelles.

5. Topografia

S'ha utilitzat la topografia a escala 1:5.000 facilitada per l'Ajuntament de Cubelles. S'adjunta el plànol de planta a l'annex 5 d'aquest Estudi.

6. Característiques del terreny existent

La tipologia del terreny és la mateixa que la descrita a l'annex geotècnic del Projecte Constructiu de Pont sobre el riu Foix al Terme Municipal de Cubelles (Garraf) amb data de desembre de 2.006, i que s'adjunta a l'annex 4 d'aquest estudi.

D'acord amb els diferents sondeigs que es van realitzar per al projecte del pont, es pot apreciar que aproximadament en els primers 4,00 m de fondària des de l'actual cota d'urbanització, el terreny que apareix és un terreny format per bols, sorres marrons i graves i gravilles amb sorra.

El nivell freàtic apareix a partir del metre de fondària.

7. Descripció de les obres a executar


Tal i com s'ha dit al punt 3 d'aquesta memòria les obres definides en aquest Estudi es poden resumir en dues actuacions diferenciades, que són les que a continuació s'indiquen:

- Execució de perforació horitzontal dirigida amb tub de polietilè DN 200 mm PN16 segons el traçat dibuixat als plànols en planta. Aquesta nova perforació s'executarà a una distància de 8,00 m aigües amunt del tub actual sota el riu Foix. La longitud total de la perforació horitzontal dirigida és de 90 m. Segons els càlculs que es desprenen de l'estudi d'erosió al riu Foix adjunt a l'annex 2 d'aquest estudi, es pot considerar una erosió total d'1,89 m, suma de l'erosió general transitòria i l'erosió local a les piles del pont. Per tant, el tub es disposarà a una fondària no inferior als 1,87 m respecte la seva clau superior a la llera del riu Foix. D'aquesta manera el tub resta del costat de la seguretat respecte el fenomen de l'erosió produïda per les avingudes.
- Connexionat a la xarxa existent mitjançant la col·locació de colzes i peces especials.
- S'enderrocarà l'actual dau de formigó que protegeix l'actual conducció i es traurà aquesta de la llera del riu Foix.

7.1. Perforació horitzontal dirigida sota riu Foix

Mitjançant la tècnica de la perforació horitzontal dirigida es clavarà un tub de PEAD DN 200 mm PN10 sota el riu Foix, sense necessitat d'executar cap pou de clava, ni de sortida ni d'entrada.

A continuació s'adjunta un croquis explicatiu de l'execució d'aquesta tècnica.

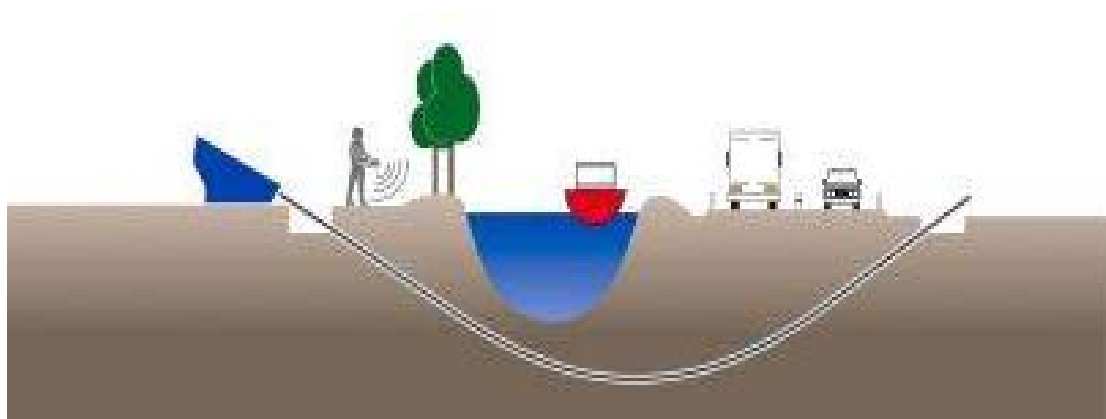

Esquema perforació horitzontal dirigida

7.2. Connexió amb xarxa existent

8. Serveis afectats

A les actuacions a executar només s'afectarà la xarxa actual d'aigües en el moment de fer el connexionat de la nova perforació horitzontal amb la xarxa existent. Per a fer aquest connexionat, l'empresa constructora es posarà en contacte amb l'empresa SOREA per tal de coordinar les actuacions de connexió.



9. Termini d'execució de les obres

L'annex 3 d'aquest Estudi recull el pla d'obra. El pla preveu una durada de totes les actuacions d'UN (1) mes a partir de la signatura de l'Acta de Comprovació del Replanteig.

10. Termini de garantia, revisió de preus i classificació del contractista

El termini de garantia de les obres és d'un (1) any, comptat a partir de la signatura de l'Acta de Recepció Provisional.

Donada la singularitat de les obres projectades el període esmentat serà de compliment efectiu, és a dir, una vegada descomptat el temps d'aturada total del sistema per causes alienes a l'explotació.

Durant aquest període, l'Adjudicatari de les obres projectades realitzarà les activitats de formació i Assistència Tècnica proposades en l'Acta de Recepció.

Les obres no requereixen de revisió de preus. En el cas que hi hagués revisió de preus, serà d'aplicació la fórmula polinòmica núm 9.

on:

K_t = Coeficient teòric de revisió al moment de l'execució t.

H_o = Índex del cost de la ma d'obra a la data de la licitació.

H_t = Índex del cost de la ma d'obra del moment d'execució t.

E_o = Índex del cost de l'energia a la data de licitació.

E_t = Índex del cost de l'energia al moment de l'execució t.

C_o = Índex del cost del ciment a la data de licitació.

C_t = Índex del cost del ciment a la data d'execució t.

S_o = Índex del cost de materials siderúrgics a la data de la licitació.

S_t = Índex del cost de materials siderúrgics al moment d'execució t.

Tenint en compte l'efecte de l'exclusió de la variació de preus de la mà d'obra ($H_t = H_o$) en la seva aplicació segons s'estableix en el punt 2 de la Disposició transitòria segona de la Llei de Contractes del Sector Públic 30/2007 de 30 d'octubre.

Atès que el pressupost total de les actuacions no és superior a 350.000 € + I.V.A., i en compliment de l'article 54 de la Ley 30/2007, de 30 d'octubre, de Contratos del Sector Público (BOE núm.261, de 31 d'octubre de 2.007), no serà necessària la classificació per part de l'empresa contractista per a poder presentar-se a la licitació per a l'execució de les actuacions.

11. Documents que constitueixen l'Estudi

Els documents que integren el present Estudi són els següents:



Document núm.1 – Memòria i Annexes:

- Memòria descriptiva de les obres.
- Annex 1. Reportatge fotogràfic.
- Annex 2. Estudi de l'erosió del riu Foix.
- Annex 3. Pla d'obra.
- Annex 4. Geotècnic.
- Annex 5. Topografia.

Document núm.2 – Plànols:

- Plànol 1: Situació i emplaçament de les obres projectades.
- Plànol 2: Planta general d'actuacions.
- Plànol 3: Perfil longitudinal de la perforació horitzontal dirigida.

Document núm.3 – Pressupost.

12. Pressupost

Al Document núm. 3 Pressupost del present Estudi es detallen els pressupostos del conjunt de les obres projectades i que a continuació es resumeix:

PRESSUPOST D'EXECUCIÓ MATERIAL.....	75.082,86 €.
13 % Despeses Generals SOBRE 41.476,64.....	9.760,77 €.
6 % Benefici Industrial SOBRE 41.476,64.....	4.504,97€.
Subtotal	89.348,60 €.
21 % IVA SOBRE 89.348,60.....	18.763,21 €.
TOTAL PRESSUPOST PER CONTRACTE IVA INCLÓS.....	108.111,81 €.

Barcelona, setembre de 2.012
Sgt: Lola Simón Plaza
Enginyer de Camins, Canals i Ports
SBS Simón i Blanco S.L.P.



Es grafia en color vermell el traçat de la nova perforació horitzontal.





Per tal de disposar la nova conducció a la fondària adient per tal que no resti afectada per l'erosió del riu Foix, s'adjunta a continuació el càlcul efectuat contemplat al Projecte basat en el càlcul de l'erosió del Projecte Constructiu de Pont sobre el riu Foix al Terme Municipal de Cubelles (Garraf) amb data de desembre de 2.006.

S'agafa aquest estudi com a base perquè la nova conducció a col·locar sota la llera del riu Foix, es realitza a la mateixa zona a on s'ubica el pont executat, amb el que els paràmetres escollits pertanyen a l'àmbit d'ubicació de la conducció a instal·lar.

Càlcul de l'erosió general transitòria

Per a calcular aquesta erosió s'ha emprat la metodologia exposada a la publicació "Control de la erosión fluvial en puentes, Ministerio de Obras Públicas y Transportes".

Per calcular quina és l'erosió produïda:

$$Y_r = \alpha \cdot \left[\frac{q}{\sqrt{g}} \right]^{2/3} = \alpha \cdot y_c = 1,1 \cdot \left[\frac{829,27}{\sqrt{9,8}} \right]^{2/3} = 0,544m$$

α (gràfica)

q = cabal per unitat d'amplada

$$E_G = Y_r \cdot K = 0,544 \cdot 1,25 = 0,65m$$

E_G

	K
Tramo recto	1,25
Codo moderado	1,50
Codo acusado	1,75
Codo abrupto	2,00

Càlcul de l'erosió local en piles

Per a l'estimació de l'erosió local en piles s'ha emprat la fórmula de Richardson:

$$e = 2 \cdot K \cdot B^{0,65} \cdot y_1^{0,35} \cdot F_r^{0,43} = 2 \cdot 1 \cdot 0,6^{0,65} \cdot 4,20^{0,35} \cdot 0,20^{0,43} = 1,186m$$

$K = 1$ per a piles circulars

$K = 1,1$ pila rectangular

Càlcul de l'erosió total

L'erosió total a la zona de les piles serà, per tant, la suma de les dues anteriors:

$$ET = EG + e = 0,68 + 1,186 = 1,866m.$$



Conclusions

El tub es col·locarà a una fondària superior als 1,87 m a la zona central del riu Foix, per tal d'evitar que l'efecte de l'erosió de l'avinguda del riu Foix pugui deixar al descobert la conducció col·locada mitjançant la perforació horitzontal.



Annex 3. Pla d'obra

El termini d'execució de les obres es preveu de 4 setmanes en total. El cronograma adjunt mostra els terminis de cada activitat que s'han previst per a l'execució de les obres.

ACTIVITAT	SETMANES															
	1				2				3				4			
Aixecament topogràfic previ i elaboració de plànols																
Execució de pou d'entrada per a la perforació																
Implantació de la maquinària per a la perforació horitzontal dirigida																
Perforació horitzontal dirigida																
Connexions a xarxa existent																
Retirada de conducció existent																
Acabats d'urbanització																
Serveis afectats																
Seguretat i salut																



4- CARACTERITZACIÓ GEOTÈCNICA DE L'EMPLAÇAMENT

A continuació, es descriuen les característiques geomecàniques dels materials presents a la zona, format per sorres de diferents granulometries.

Per conèixer la caracterització geotècnica dels materials, es va procedir a la realització de cinc penetrometres.

La situació exacta dels penetrometres es troba a la Figura 1.


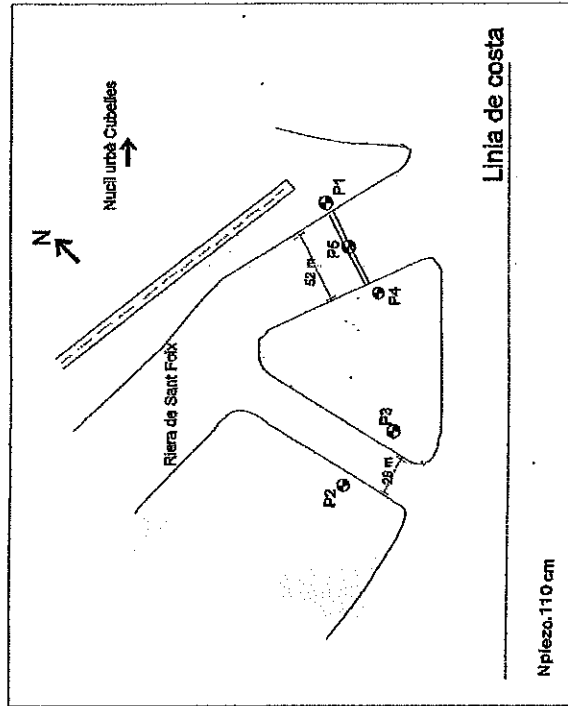


Figura 1: Croquis de situació dels penetrometres. Escala aproximada 1: 3.500

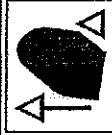

Les profunditats a les que es va arribar als penetrometres realitzats són les següents:

- P1 = 10 m
- P2 = 16 m
- P3 = 17 m
- P4 = 16 m
- P5 = 18 m

Als penetrometres P2, P3 i P4, es va produir el rebuig de l'assaig penetromètric, degut a que es van superar els 100 cops de la massa utilitzada sense haver superat els 20 cm d'avanç.

Els resultats obtinguts als assaigs penetromètrics, són els que s'expressen a la taula 1. La lletra R simbolitza el rebuig del colpèig (més de 100 cops al mateix tram).

La posició dels penetrometres a la taula 1 és tal i com es troben al camp, per la seva posterior correlació.

A partir d'aquestes dades, es poden deduir les característiques geotècniques del terreny.


La compactat del terreny es pot obtenir per dues vies d'estudi, una associada al colpèig obtingut (N_{60}), i l'altre associada a la resistència dinàmica en punta (R_p).

La compactat associada al colpèig (N_{60}), es dedueix dels valors expressats a la següent taula, considerant el N_{60} de la prova DP5H, com equivalent al N_{60} de l'assaig SPT (Standard Penetration Test).


La taula ha estat extreta de la norma NTE-CEG 75 sobre estudis geotècnics.

N_{60}	Compactat del terreny
< 5	Molt sòl
4 - 10	Sòl
10 - 30	Compacte
30 - 50	Dens
> 50	Molt dens

Taula 2: Compactat en funció del colpèig N_{60}

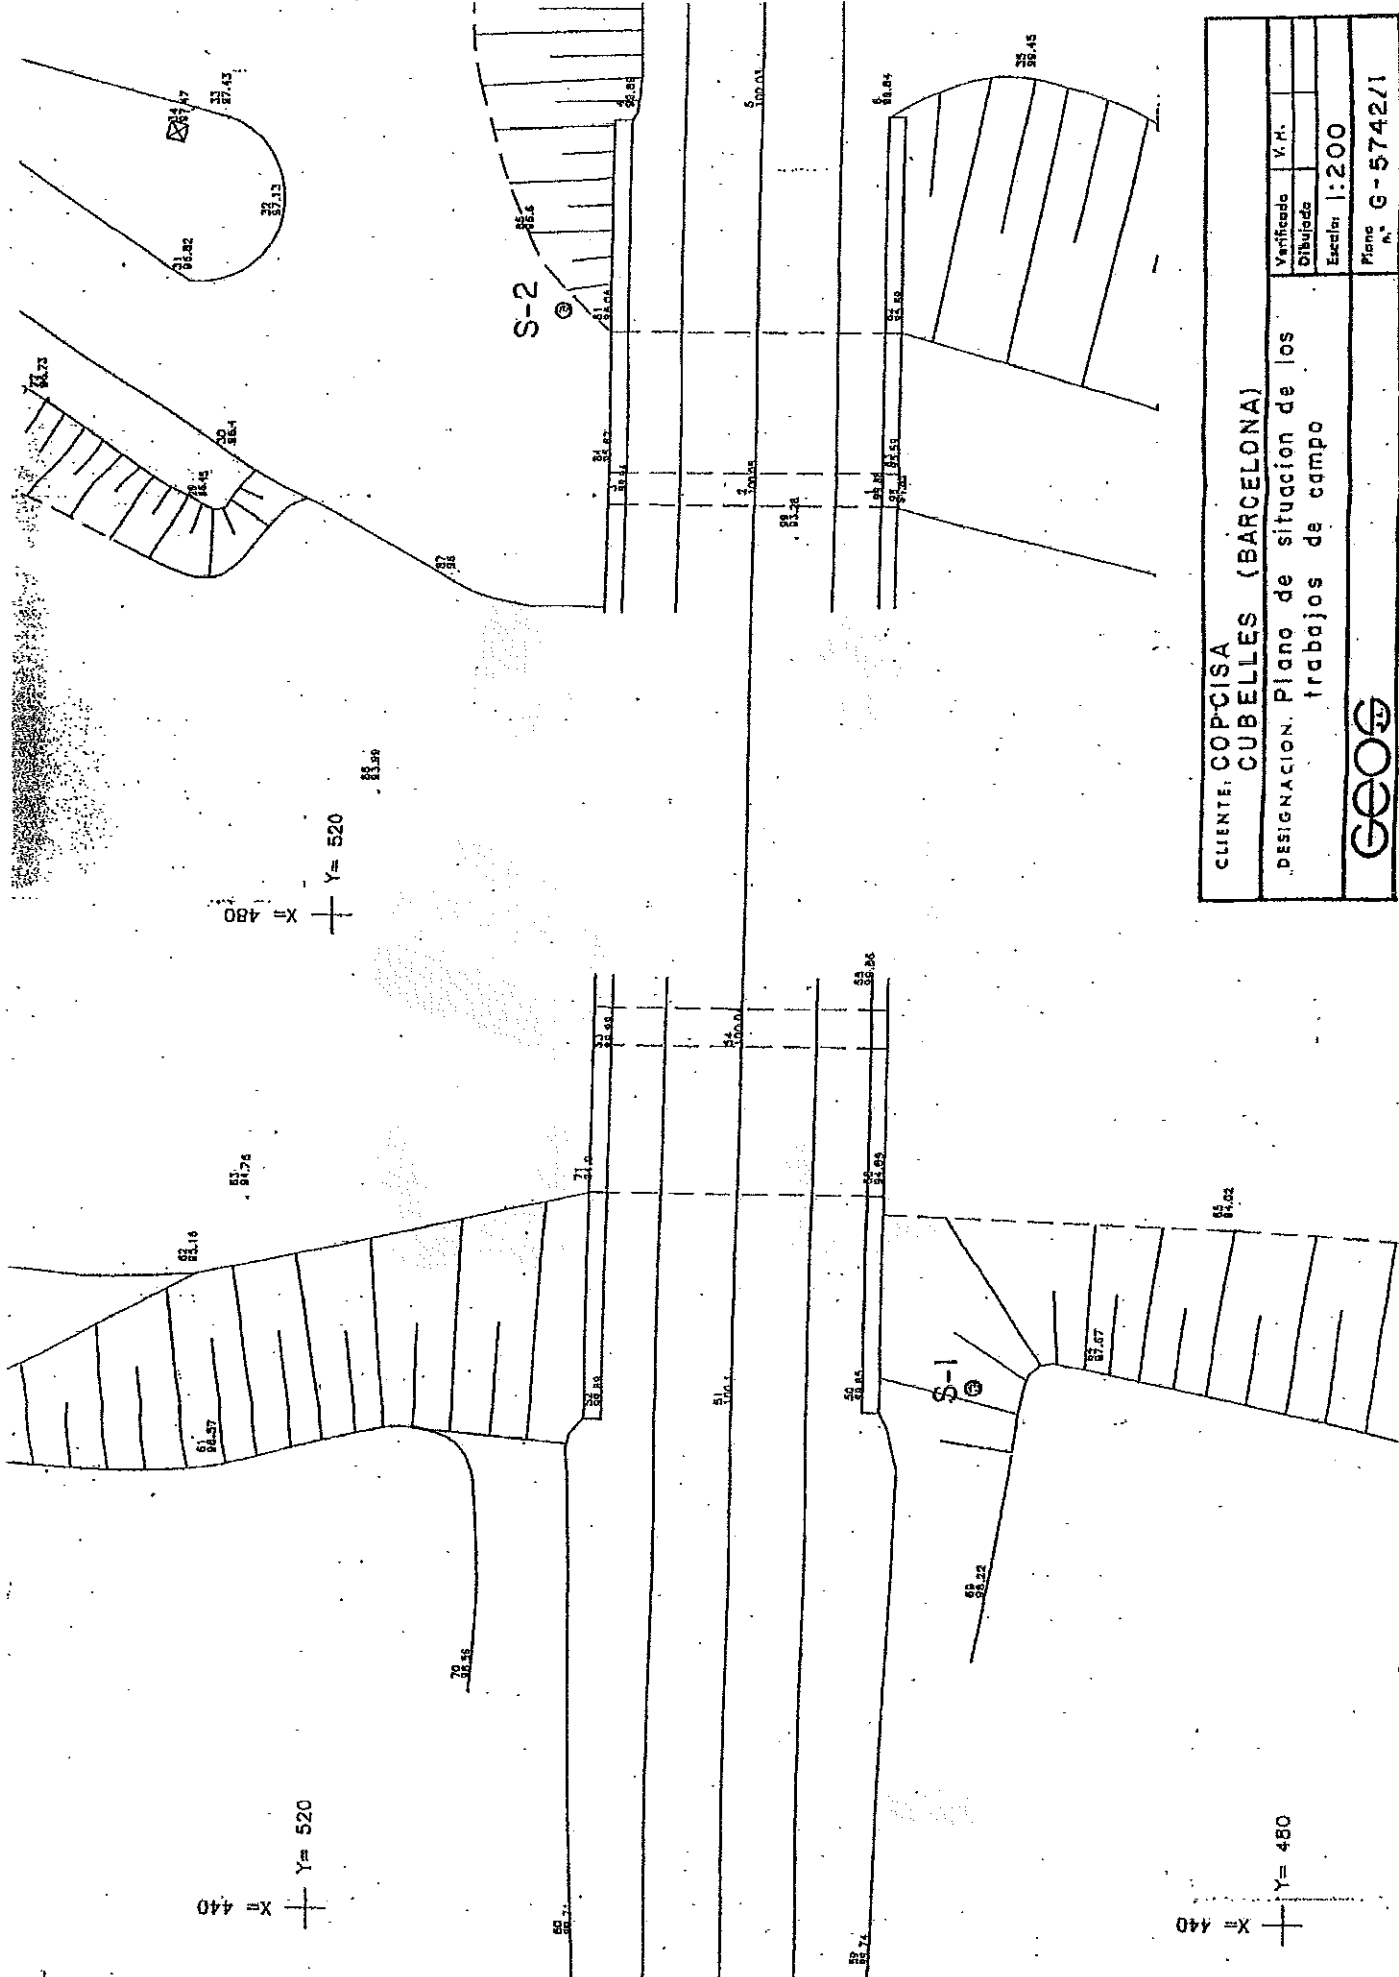

CUENTE, COPCISA			
CUBELLES (BARCELONA)			
DESIGNACION. Plano de situacion de los			
trabajos de campo			
Escala 1:200			
Plano N.º G-5742/1			

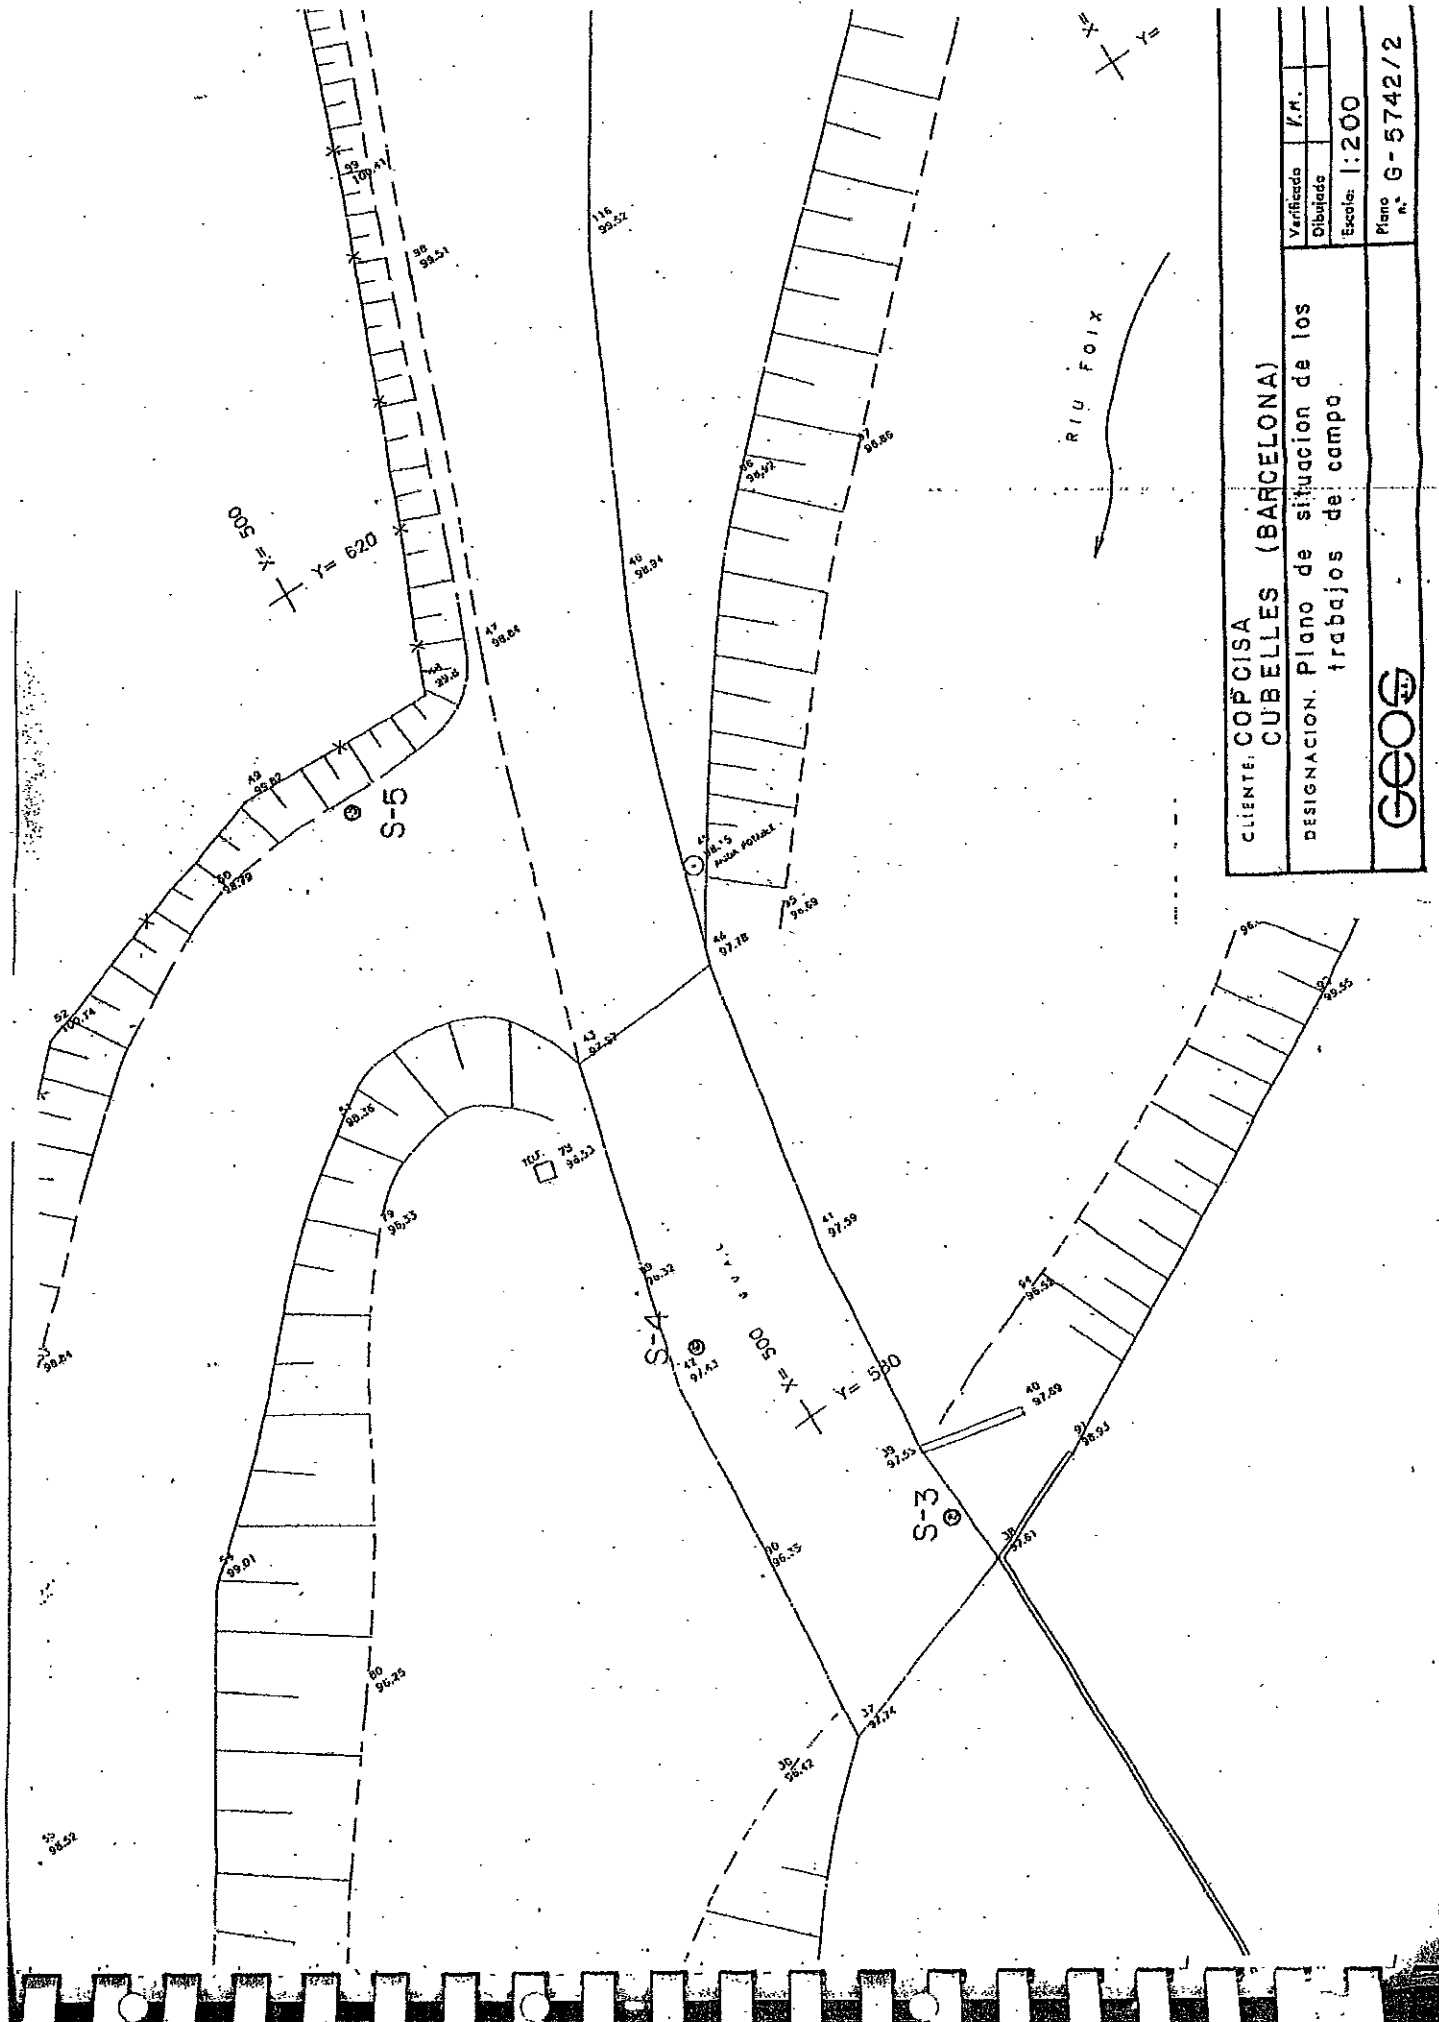


CLIENTE: COPIÇA (BARCELONA)		Verificada	I.M.
DESIGNACION: Plano de situacion de los trabajos de campo		Dibujado	
		Escala:	1:200
		Plano n.º	G-5742/2

GEOS

GEOS		Plan G-5742/4	
CIENTE COPCISA CUBELLES (BARCELONA)		Verificado J.H.	
DESIGNACION: CORTE DEL SONDEO		Dibujado	
		Sondeo n.º	Escala
		2	1:100
US C3	ALTIMETRO	PROFUNDIDAD	DESCRIPCION
Rotación Ø 110-85 mm			
CUATERNARIO ALUVIAL			
CUATERNARIO ANTIGUO			
0,42	0,42	0,42	0,00- 0,42 m Relleno: 0,00-0,24 m, firme de asfalto. 0,24-0,42 m, hormigón.
1,05	0,63	1,05	0,42- 1,05 m Arcilla limosa.
2,70	1,65	2,70	1,05- 2,70 m Bolos, gravas y gravillas arcillosas. A partir de 2,10 m pasan a ser arenosas.
3,24	0,54	3,24	2,70- 3,24 m Arcilla limosa marrón con algunas gravas.
5,00	1,76	5,00	3,24- 5,00 m Bolos, gravas y gravillas con arcilla marrón siendo abundante a partir de 5,70 m.
5,45	0,45	5,45	5,00- 5,45 m Arcilla limosa y arena marrón.
6,45	0,99	6,45	5,45- 6,45 m Bolos, gravas y gravillas con arena e indicios de arcilla. Los cantos son redondeados de caliza fundamentalmente.
12,10	5,65	12,10	6,45- 12,10 m Arcilla marrón rojiza con abundantes bolos y gravas de caliza. Los cantos son redondeados y subredondeados.
12,80	0,70	12,80	12,10- 12,80 m Bolos, gravas y gravillas con arcilla marrón.
16,50	3,70	16,50	12,80- 16,50 m Bolos y gravas con arena, cementados.
17,00	0,50	17,00	16,50- 17,00 m Bolos y gravas con arena, cementados.

GEOS		Plan G-5742/5	
CIENTE COPCISA CUBELLES (BARCELONA)		Verificado J.H.	
DESIGNACION: CORTE DEL SONDEO		Dibujado	
		Sondeo n.º	Escala
		3	1:100
US C3	ALTIMETRO	PROFUNDIDAD	DESCRIPCION
Rotación Ø 110-85 mm			
CUATERNARIO ALUVIAL			
CUATERNARIO ANTIGUO			
0,15	0,15	0,15	0,00- 0,15 m Relleno: Firme de hormigón.
1,80	1,65	1,80	0,15- 1,80 m Gravas y gravillas con arcilla marrón.
9,40	7,60	9,40	1,80- 9,40 m Bolos, gravas y gravillas con arcilla arenosa marrón. Los cantos son redondeados fundamentalmente de caliza.
12,50	3,10	12,50	9,40- 12,50 m Bolos, gravas y gravillas arcillosas marrón rojiza. Los cantos son subangulosos y redondeados. A partir de 10,80 m presentan bastantes bolos.


Plano nº G-5742/6		Verificado V.H.		Dibujado		Sondeo nº 4		Escala 1:100	
CLIENTE: COPCISA CUBELLES (BARCELONA)		DESIGNACION: CORTE DEL SONDEO		DESCRIPCION		ESTADO		CORTE	

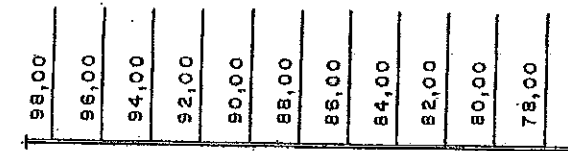

S1

S2

Rio Folx

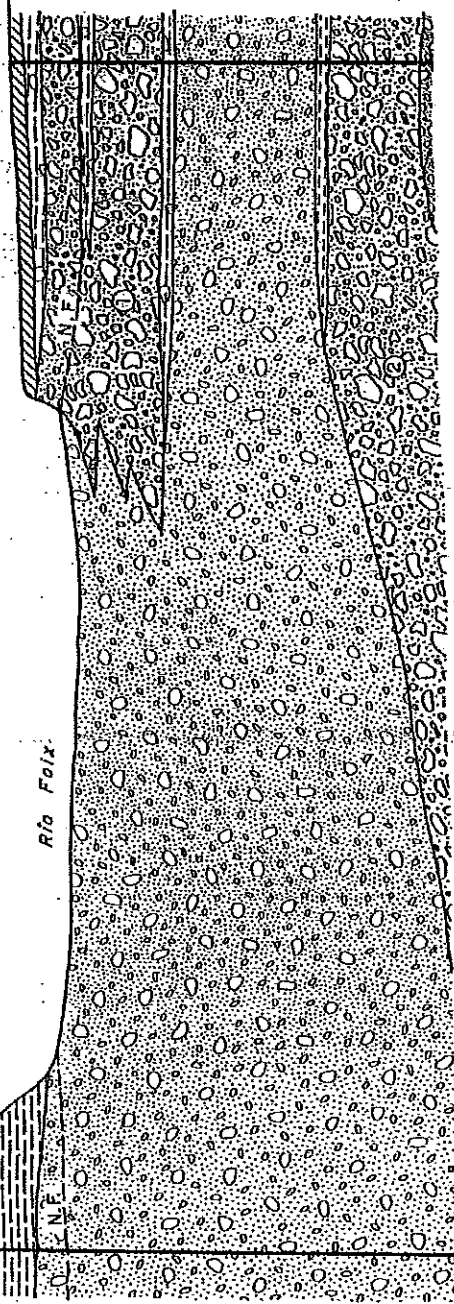

LEYENDA

-  Relleno
-  Arcilla limosa marrón
-  Arcilla limosa marrón a veces con algo de gravas
-  Bolos, gravas y gravillas con arcilla marrón
-  Bolos, gravas y gravillas con arena marrón algo arcillosa
-  Arcilla marrón rojiza con abundantes bolos y gravas
-  Bolos, gravas y gravillas con arcilla marrón rojiza
-  Bolos, gravas con arena esmentada

N.F. Nivel freático

NOTA:
Las condiciones reales del terreno se conocen únicamente en los sondeos, el perfil es una interpretación razonable basada en todos los datos disponibles.


CLIENTE: C O P C I S A
Cubelles (Barcelona)

DESIGNACION:

Perfil estratigráfico A - A

Verificado	F. M.
Dibujado	15-11-94
Escala	H y V = 1:200
Plano	15-11-94

PLAN

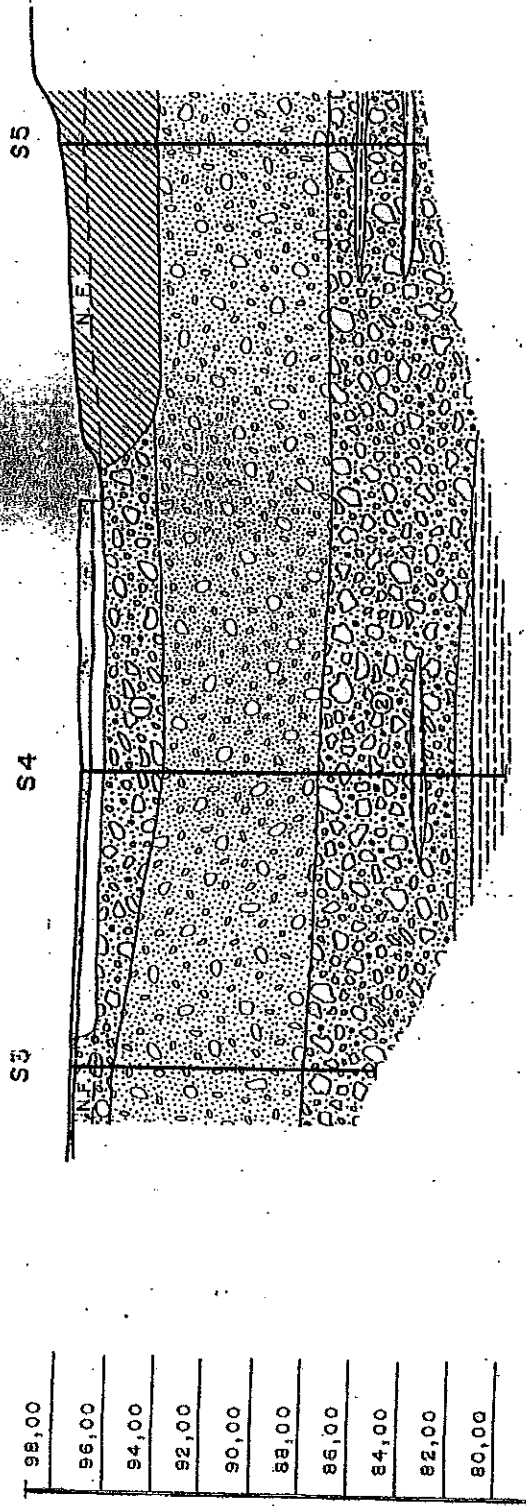

LEYENDA

- Relleno: Hormigón
- Relleno: Arena y gravas
- Bolos, gravas y gravillas con arcilla marrón
- Bolos, gravas y gravillas con arcilla arenosa
- Bolos, gravas y gravillas con arcilla marrón rojiza
- Arcilla marrón rojiza gravosa o con algo de gravas
- Arena arcillosa marrón rojiza

N.F. --- Nivel freático


NOTA:
Las condiciones reales del terreno se conocen únicamente en los sondeos, el perfil es una interpretación razonable basada en todos los datos disponibles.

CLIENTE: COPCISA
Cubelles (Barcelona)

DESIGNACIÓN:
Perfil estratigráfico B - B

GEOS

Verificado	V.A.
Dibujado	15-11-54
Escala	H y V = 1:200
Plano	nº G5742 / 21

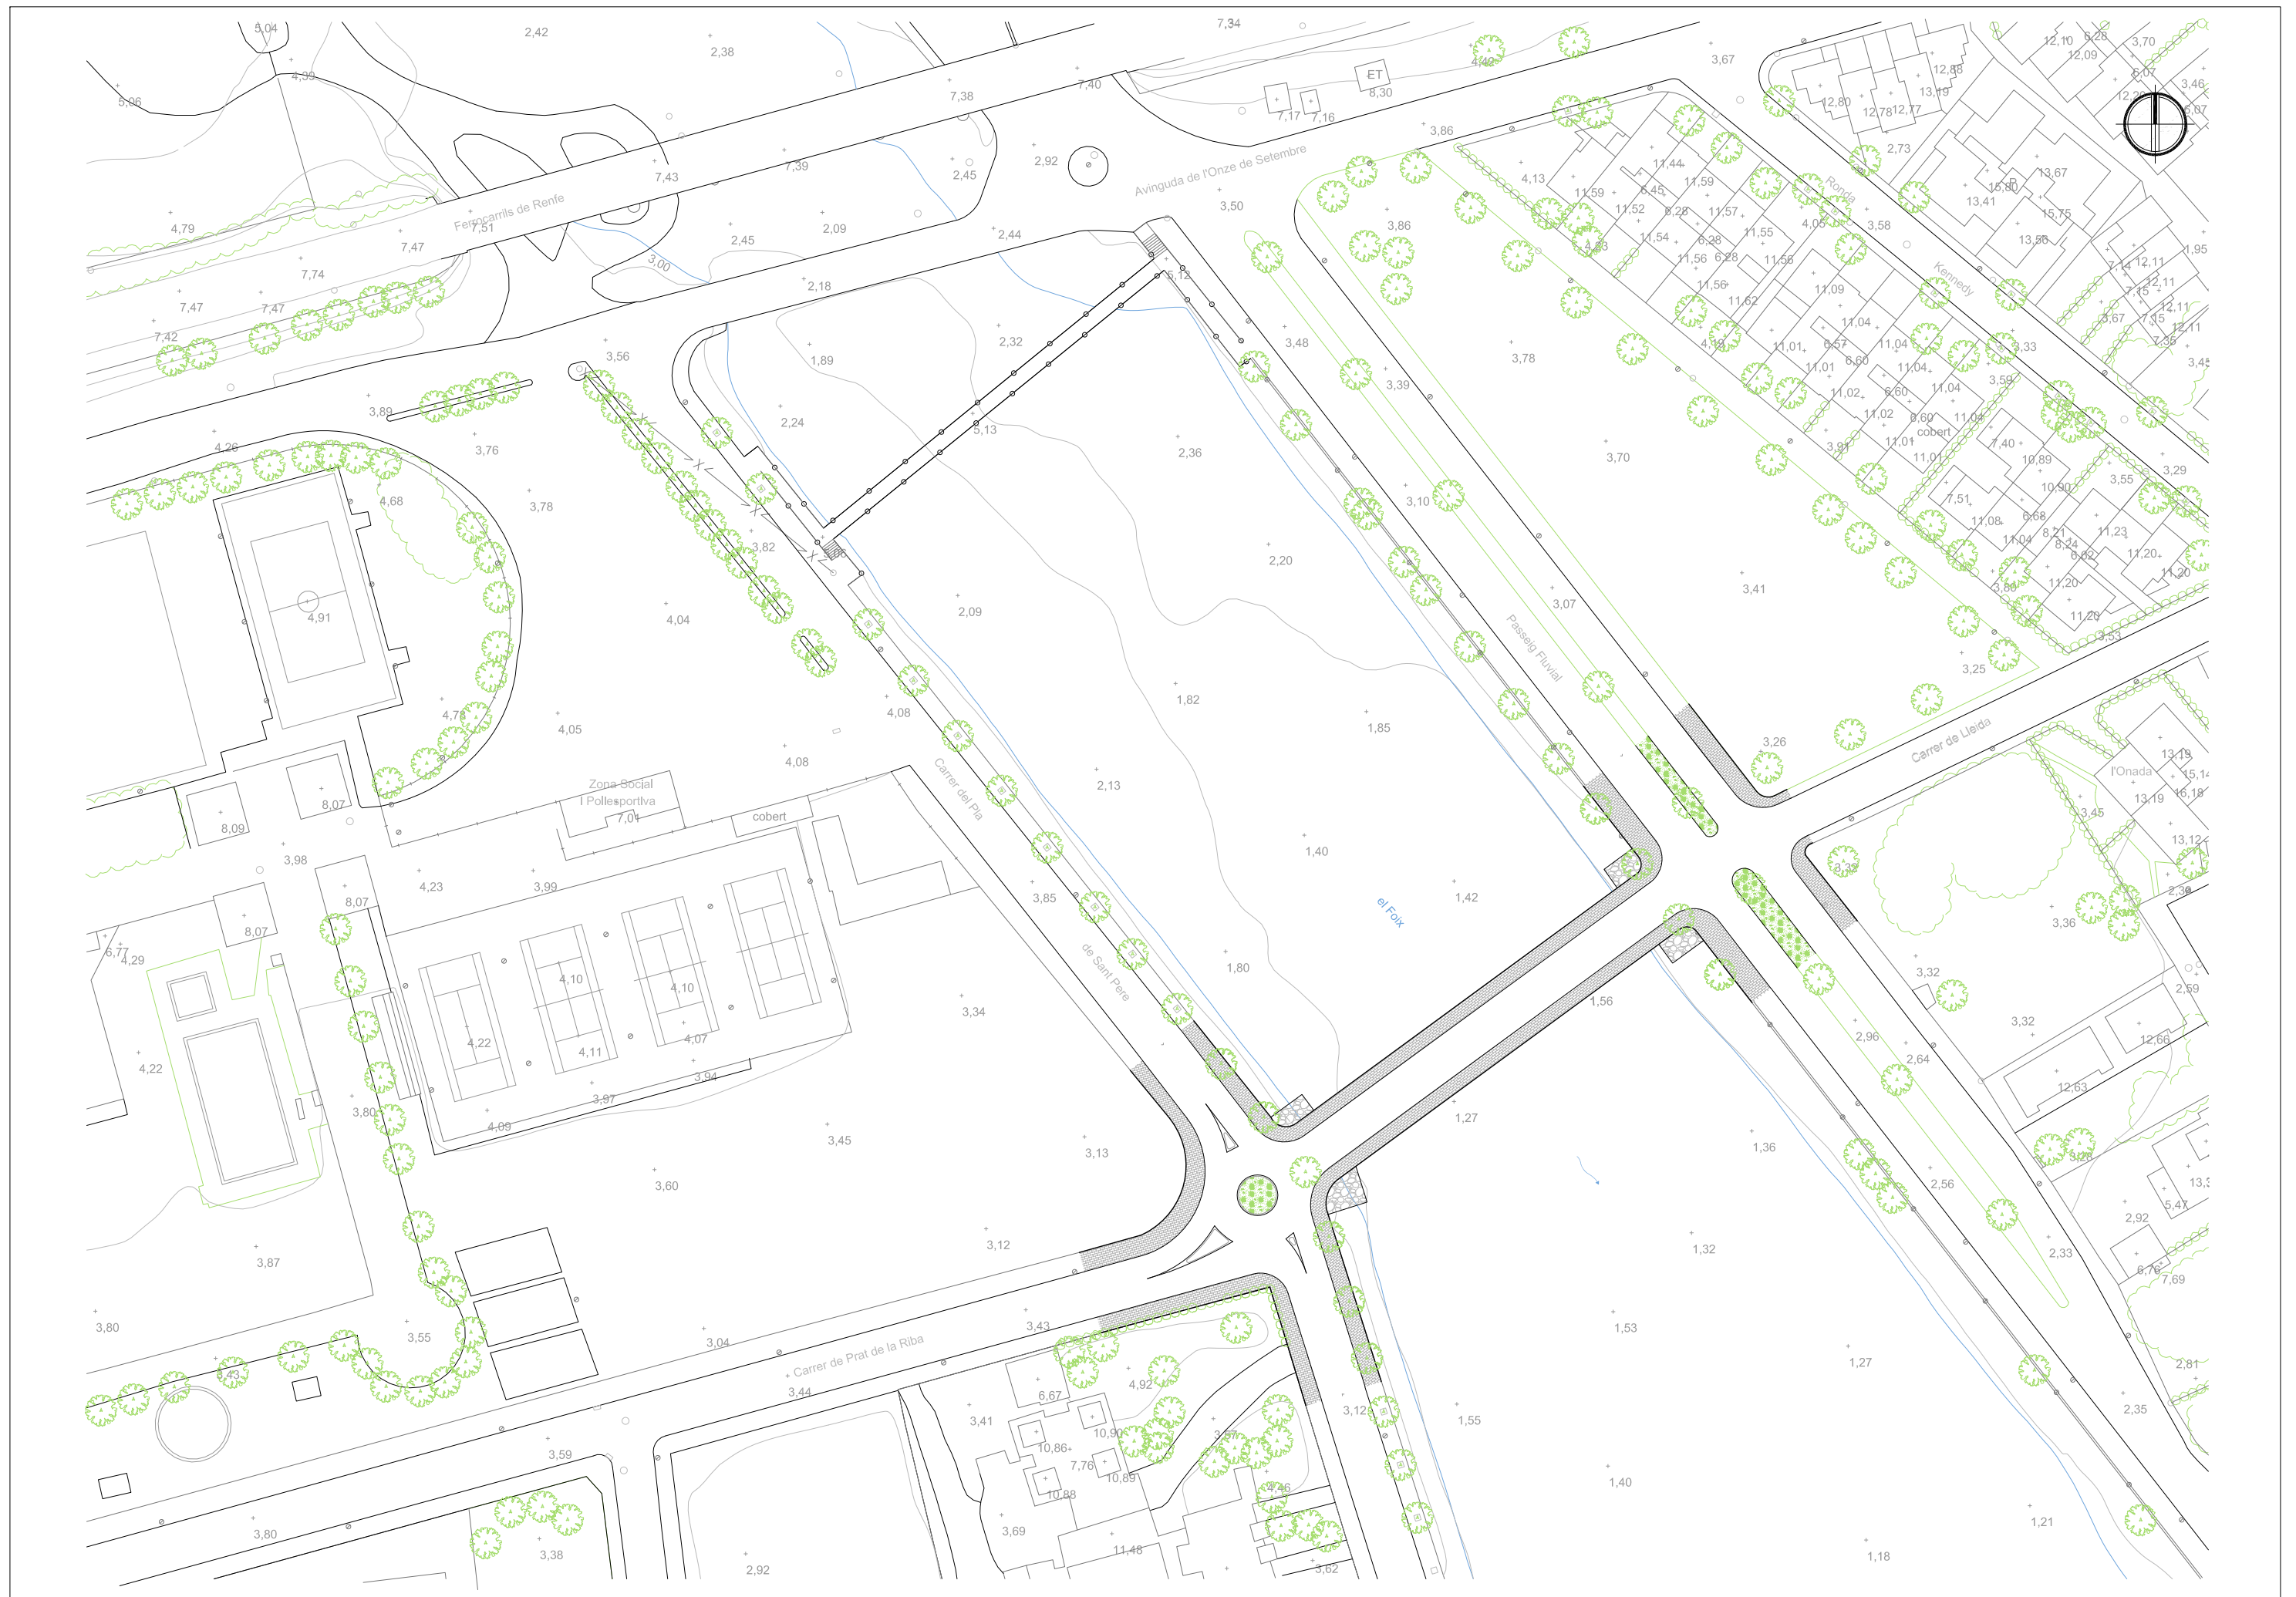



INDEX DE PLÀNOLS

1.


SITUACIÓ I EMPLAÇAMENT

2.


PLANTA GENERAL D'ACTUACIONS

3.

PERFIL LONGITUDINAL DE LA PERFORACIÓ HORIZONTAL DIRIGIDA

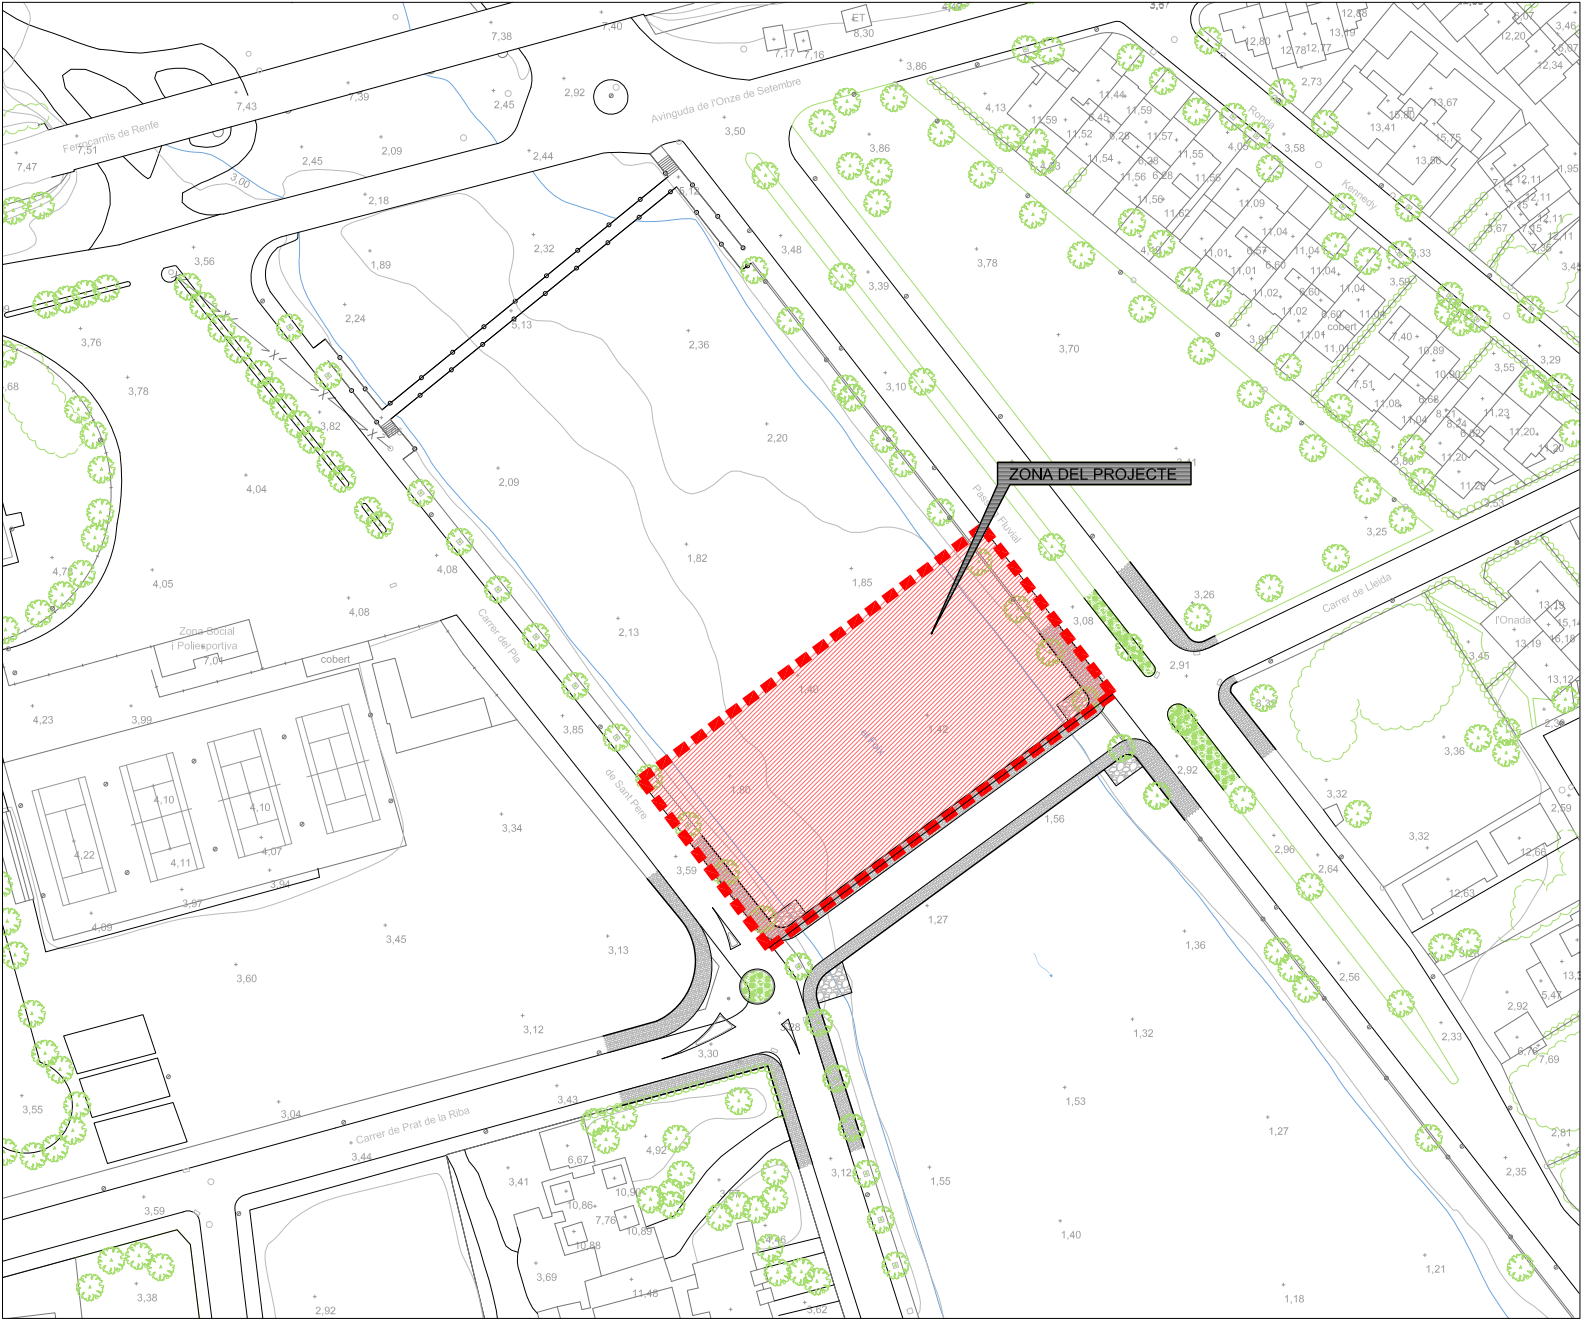

EMPLAÇAMENT DE L'ÀMBIT D'OBRA

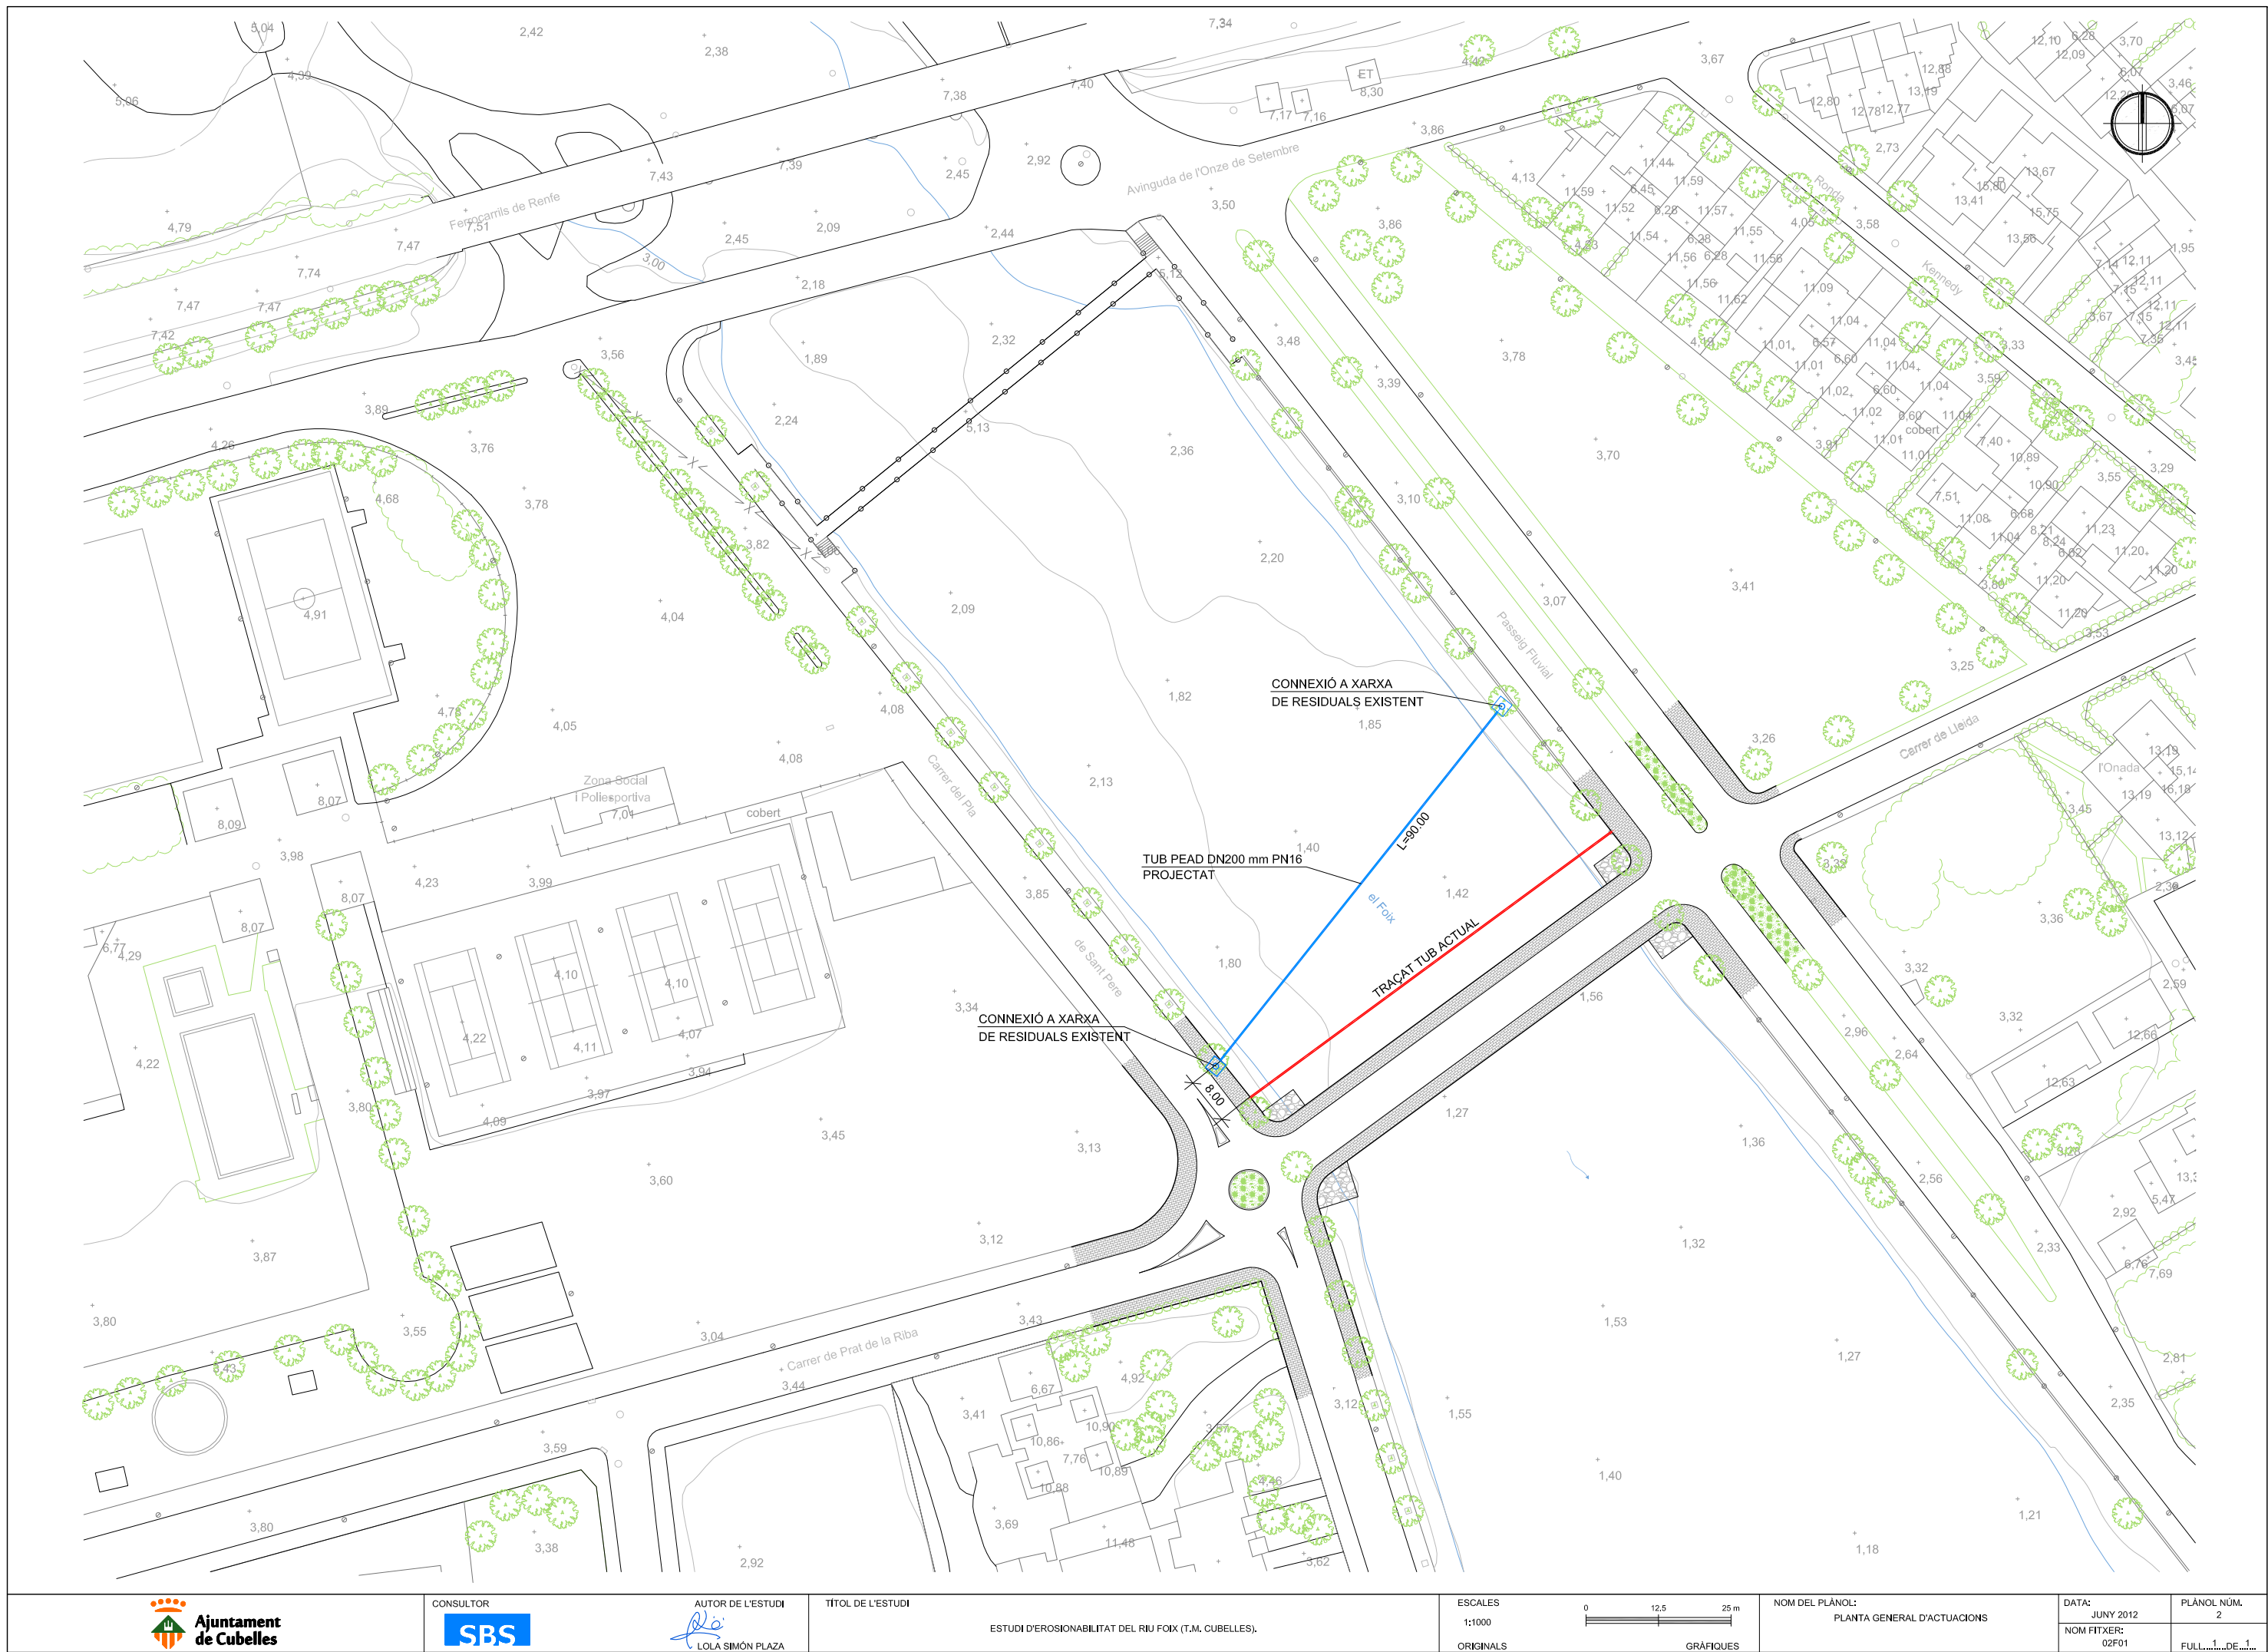

AMIDAMENTS

Obra 01 PRESSUPOST EROSIONABILITAT RIU FOIX
Capítulo 01 ACTUACIONS AL RIU FOIX

NUM.	CODI	UA	DESCRIPCIÓ																															
1	G219LT01	ut	Aixecament topogràfic de l'àmbit de la perforació i elaboració dels plànols d'obra.																															
			AMIDAMENT DIRECTE 1,000																															
2	G219LT02	ut	Execució amb mitjans mecànics i manuals dels pous d'entrada i sortida de la perforació horitzontal dirigida. Aquesta actuació comprén els següents treballs: 1. Enderroc d'elements de vialitat tals com panots i vorades. 2. Excavació amb mitjans mecànics i manulas i càrrega sobre camió del material excavat. 3. Transport a abocador autoritzat de les terres sobrants.																															
			AMIDAMENT DIRECTE 2,000																															
3	G219LTTE	ut	Enderroc de protecció de formigó de la conducció existent, retirada del tub existent i transport a abocador autoritzat del material recuperat. La partida inclou el moviment d eterres necessari per a l'extracció del tub existent i la posterior reposició a la llera del riu de les terres excavades.																															
			AMIDAMENT DIRECTE 1,000																															
4	G219U030	m2	Demolició de voreres amb base de formigó o paviment de formigó, amb un gruix de 20 cm de cota mitja, incloses càrrega i transport a l'abocador, cànon d'abocament i manteniment de l'abocador																															
<table><tr><th>Num.</th><th>Text</th><th>Tipus</th><th>[C]</th><th>[D]</th><th>[E]</th><th>[F]</th><th>TOTAL</th><th>Fórmula</th></tr><tr><td>1</td><td>Reposició marges i urbanització</td><td></td><td>2,000</td><td>2,000</td><td>3,000</td><td></td><td>12,000</td><td>C##D##E##F#</td></tr><tr><td colspan="7"></td><td>TOTAL AMIDAMENT</td><td>12,000</td></tr>
5	G219UV00	m2	Reposició de voreres de qualsevol tipus, amb mitjans mecànics o manuals, inclosa la base de formigó i la peça de vorera escollida.																															
<table><tr><th>Num.</th><th>Text</th><th>Tipus</th><th>[C]</th><th>[D]</th><th>[E]</th><th>[F]</th><th>TOTAL</th><th>Fórmula</th></tr><tr><td>1</td><td>Reposició marges i urbanització</td><td></td><td>2,000</td><td>2,000</td><td>3,000</td><td></td><td>12,000</td><td>C##D##E##F#</td></tr><tr><td colspan="7"></td><td>TOTAL AMIDAMENT</td><td>12,000</td></tr>
6	G219U010	m	Demolició de vorades sense rigola de qualsevol tipus, amb mitjans mecànics o manuals, inclosa la base de formigó, càrrega i transport a l'abocador, cànon d'abocament i manteniment de l'abocador																															
<table><tr><th>Num.</th><th>Text</th><th>Tipus</th><th>[C]</th><th>[D]</th><th>[E]</th><th>[F]</th><th>TOTAL</th><th>Fórmula</th></tr><tr><td>1</td><td>Reposició marges i urbanització</td><td></td><td>2,000</td><td>2,000</td><td>3,000</td><td></td><td>12,000</td><td>C##D##E##F#</td></tr><tr><td colspan="7"></td><td>TOTAL AMIDAMENT</td><td>12,000</td></tr>
7	G219U000	m2	Reposició de peces de vorada de qualsevol tipus, amb mitjans mecànics o manuals, inclosa la base de formigó i la peça de vorada escollida.																															
<table><tr><th>Num.</th><th>Text</th><th>Tipus</th><th>[C]</th><th>[D]</th><th>[E]</th><th>[F]</th><th>TOTAL</th><th>Fórmula</th></tr><tr><td>1</td><td>Reposició marges i urbanització</td><td></td><td>2,000</td><td>2,000</td><td>3,000</td><td></td><td>12,000</td><td>C##D##E##F#</td></tr><tr><td colspan="7"></td><td>TOTAL AMIDAMENT</td><td>12,000</td></tr>
8	GFB2PHDM	ut	Desplaçament i moviment de maquinària i equips per a l'execució de la perforació horitzontal dirigida.																															

AMIDAMENTS

Num.	Text	Tipus	[C]	[D]	[E]	[F]	TOTAL	Fórmula
1	Perforació horitzontal		1,000				1,000	C#*D#*E#*F#
TOTAL AMIDAMENT							1,000	
9	GFB2PHDP	m	Perforació horitzontal dirigida per a la instal·lació d'una conducció de polietilè d'alta densitat (PEAD) PE100 DN 200 mm PN16 per anar soldada per temperatura, inclòs proves.					
Num.	Text	Tipus	[C]	[D]	[E]	[F]	TOTAL	Fórmula
1	Perforació horitzontal		90,000				90,000	C#*D#*E#*F#
TOTAL AMIDAMENT							90,000	
10	GFB2D250	m	Subministrament i col·locació de conducció de polietilè d'alta densitat (PEAD) PE100 DN 200 mm PN16 per anar soldada per temperatura, inclòs soldadura i proves.					
Num.	Text	Tipus	[C]	[D]	[E]	[F]	TOTAL	Fórmula
1	Perforació horitzontal		90,000				90,000	C#*D#*E#*F#
TOTAL AMIDAMENT							90,000	
11	G219DF01	ut	Disposició de fangs i llots extrets de les tasques de la col·locació del tub de polietilè mitjançant perforació horitzontal dirigida.					
AMIDAMENT DIRECTE							1,000	
12	GFB2C250	ut	Tasques de connexió a la xarxa d'aigües residuals existents del nou tub de PEAD DN 200 mm PN10 col·locat sota el riu Foix.					
AMIDAMENT DIRECTE							1,000	
13	PPA900SS	pa	Partida alçada de cobrament íntegre per la Seguretat i Salut a l'obra					
AMIDAMENT DIRECTE							1,000	
14	PPA9SAF1	pa	Partida alçada de cobrament íntegre per a la reparació de serveis afectats.					
AMIDAMENT DIRECTE							1,000	

QUADRE DE PREUS NÚMERO 1

Pàg.: 1

NÚMERO	CODI	UA	DESCRIPCIÓ	PREU	
P-1	G219DF01	ut	Disposició de fangs i llots extrets de les tasques de la col·locació del tub de polietilè mitjançant perforació horitzontal dirigida. (DOS MIL NOU-CENTS CINQUANTA-QUATRE EUROS AMB VINT-I-DOS CENTIMS)	2.954,22	€
P-2	G219LT01	ut	Aixecament topogràfic de l'àmbit de la perforació i elaboració dels plànols d'obra. (MIL SET-CENTS TRENTA-DOS EUROS AMB DIVUIT CENTIMS)	1.732,18	€
P-3	G219LT02	ut	Execució amb mitjans mecànics i manuals dels pous d'entrada i sortida de la perforació horitzontal dirigida. Aquesta actuació comprén els següents treballs: 1. Enderroc d'elements de vialitat tals com panots i vorades. 2. Excavació amb mitjans mecànics i manulas i càrrega sobre camió del material excavat. 3. Transport a abocador autoritzat de les terres sobrants. (MIL CINC-CENTS SEIXANTA-SET EUROS AMB VINT-I-DOS CENTIMS)	1.567,22	€
P-4	G219LTTE	ut	Enderroc de protecció de formigó de la conducció existent, retirada del tub existent i transport a abocador autoritzat del material recuperat. La partida inclou el moviment d'eterres necessari per a l'extracció del tub existent i la posterior reposició a la llera del riu de les terres excavades. (MIL VUIT-CENTS SEIXANTA-CINC EUROS AMB VINT-I-DOS CENTIMS)	1.865,22	€
P-5	G219U000	m2	Reposició de peces de vorada de qualsevol tipus, amb mitjans mecànics o manuals, inclosa la base de formigó i la peça de vorada escollida. (VINT EUROS AMB SEIXANTA-SIS CENTIMS)	20,66	€
P-6	G219U010	m	Demolició de vorades sense rigola de qualsevol tipus, amb mitjans mecànics o manuals, inclosa la base de formigó, càrrega i transport a l'abocador, cànon d'abocament i manteniment de l'abocador (QUATRE EUROS AMB TRENTA CENTIMS)	4,30	€
P-7	G219U030	m2	Demolició de voreres amb base de formigó o paviment de formigó, amb un gruix de 20 cm de cota mitja, incloses càrrega i transport a l'abocador, cànon d'abocament i manteniment de l'abocador (QUATRE EUROS AMB TRENTA CENTIMS)	4,30	€
P-8	G219UV00	m2	Reposició de voreres de qualsevol tipus, amb mitjans mecànics o manuals, inclosa la base de formigó i la peça de vorera escollida. (VINT-I-DOS EUROS AMB VUITANTA-CINC CENTIMS)	22,85	€
P-9	GFB2C250	ut	Tasques de connexió a la xarxa d'aigües residuals existents del nou tub de PEAD DN 200 mm PN10 col·locat sota el riu Foix. (DOS MIL NOU-CENTS QUARANTA-CINC EUROS AMB ONZE CENTIMS)	2.945,11	€

QUADRE DE PREUS NÚMERO 1

Pàg.: 2

NÚMERO	CODI	UA	DESCRIPCIÓ	PREU	
P-10	GFB2D250	m	Subministrament i col·locació de conducció de polietilè d'alta densitat (PEAD) PE100 DN 200 mm PN16 per anar soldada per temperatura, inclòs soldadura i proves. (VINT-I-VUIT EUROS AMB SEIXANTA-SIS CENTIMS)	28,66	€
P-11	GFB2PHDM	ut	Desplaçament i moviment de maquinària i equips per a l'execució de la perforació horitzontal dirigida. (CINC MIL SET-CENTS QUARANTA EUROS)	5.740,00	€
P-12	GFB2PHDP	m	Perforació horitzontal dirigida per a la instal·lació d'una conducció de polietilè d'alta densitat (PEAD) PE100 DN 200 mm PN16 per anar soldada per temperatura, inclòs proves. (CINC-CENTS SEIXANTA-DOS EUROS AMB VUITANTA-VUIT CENTIMS)	562,88	€
P-13	PPA900SS	pa	Partida alçada de cobrament íntegre per la Seguretat i Salut a l'obra (SET-CENTS QUARANTA-DOS EUROS AMB TRENTA-TRES CENTIMS)	742,33	€
P-14	PPA9SAF1	pa	Partida alçada de cobrament íntegre per a la reparació de serveis afectats. (DOS MIL CENT CINC EUROS AMB QUARANTA-QUATRE CENTIMS)	2.105,44	€

Barcelona, setembre de 2.012

L'Enginyer de Camins, Canals i Ports autor de l'Estudi

Lola Simón Plaza
SBS Simón i Blanco SLP

PRESSUPOST

Pàg.: 1

Obra 01 Pressupost Erosionabilitat Riu Foix
 Capítulo 01 Actuacions al riu Foix

NUM. CODI	UA	DESCRIPCIÓ	PREU	AMIDAMENT	IMPORT
1 G219LT01	ut	Aixecament topogràfic de l'àmbit de la perforació i elaboració dels plànols d'obra. (P - 2)	1.732,18	1,000	1.732,18
2 G219LT02	ut	Execució amb mitjans mecànics i manuals dels pous d'entrada i sortida de la perforació horitzontal dirigida. Aquesta actuació comprén els següents treballs: 1. Enderroc d'elements de vialitat tals com panots i vorades. 2. Excavació amb mitjans mecànics i manulas i càrrega sobre camió del material excavat. 3. Transport a abocador autoritzat de les terres sobrants. (P - 3)	1.567,22	2,000	3.134,44
3 G219LTTE	ut	Enderroc de protecció de formigó de la conducció existent, retirada del tub existent i transport a abocador autoritzat del material recuperat. La partida inclou el moviment d' terres necessari per a l'extracció del tub existent i la posterior reposició a la llera del riu de les terres excavades. (P - 4)	1.865,22	1,000	1.865,22
4 G219U030	m2	Demolició de voreres amb base de formigó o paviment de formigó, amb un gruix de 20 cm de cota mitja, incloses càrrega i transport a l'abocador, cànon d'abocament i manteniment de l'abocador (P - 7)	4,30	12,000	51,60
5 G219UV00	m2	Reposició de voreres de qualsevol tipus, amb mitjans mecànics o manuals, inclosa la base de formigó i la peça de vorera escollida. (P - 8)	22,85	12,000	274,20
6 G219U010	m	Demolició de vorades sense rigola de qualsevol tipus, amb mitjans mecànics o manuals, inclosa la base de formigó, càrrega i transport a l'abocador, cànon d'abocament i manteniment de l'abocador (P - 6)	4,30	12,000	51,60
7 G219U000	m2	Reposició de peces de vorada de qualsevol tipus, amb mitjans mecànics o manuals, inclosa la base de formigó i la peça de vorada escollida. (P - 5)	20,66	12,000	247,92
8 GFB2PHDM	ut	Desplaçament i moviment de maquinària i equips per a l'execució de la perforació horitzontal dirigida. (P - 11)	5.740,00	1,000	5.740,00
9 GFB2PHDP	m	Perforació horitzontal dirigida per a la instal·lació d'una conducció de polietilè d'alta densitat (PEAD) PE100 DN 200 mm PN16 per anar soldada per temperatura, inclòs proves. (P - 12)	562,88	90,000	50.659,20
10 GFB2D250	m	Subministrament i col·locació de conducció de polietilè d'alta densitat (PEAD) PE100 DN 200 mm PN16 per anar soldada per temperatura, inclòs soldadura i proves. (P - 10)	28,66	90,000	2.579,40
11 G219DF01	ut	Disposició de fangs i llots extrets de les tasques de la col·locació del tub de polietilè mitjançant perforació horitzontal dirigida. (P - 1)	2.954,22	1,000	2.954,22
12 GFB2C250	ut	Tasques de connexió a la xarxa d'aigües residuals existents del nou tub de PEAD DN 200 mm PN10 col·locat sota el riu Foix. (P - 9)	2.945,11	1,000	2.945,11
13 PPA900SS	pa	Partida alçada de cobrament íntegre per la Seguretat i Salut a l'obra (P - 13)	742,33	1,000	742,33
14 PPA9SAF1	pa	Partida alçada de cobrament íntegre per a la reparació de serveis afectats. (P - 14)	2.105,44	1,000	2.105,44
TOTAL	Capítulo	01.01			75.082,86

RESUM DE PRESSUPOST

Pàg.: 1

NIVELL 2: Capítulo			Import
Capítulo	01.01	Actuacions al riu Foix	75.082,86
Obra	01	Pressupost Erosionabilitat Riu Foix	75.082,86
			75.082,86
NIVELL 1: Obra			Import
Obra	01	Pressupost Erosionabilitat Riu Foix	75.082,86
			75.082,86

PRESSUPOST D'EXECUCIÓ PER CONTRACTE

Pàg. 1

PRESSUPOST D'EXECUCIÓ MATERIAL	75.082,86
13 % Despeses Generals SOBRE 75.082,86.....	9.760,77
6 % Benefici Industrial SOBRE 75.082,86.....	4.504,97
Subtotal	89.348,60
21 % IVA SOBRE 89.348,60.....	18.763,21
TOTAL PRESSUPOST PER CONTRACTE €	108.111,81

Aquest pressupost d'execució per contracte puja a

(CENT VUIT MIL CENT ONZE EUROS AMB VUITANTA-UN CENTIMS)

Barcelona, setembre de 2.012

L'Enginyer de Camins, Canals i Ports autor de l'Estudi

Lola Simón Plaza
SBS Simón i Blanco SLP